



SKÝRINGAR

Almennar skýringar sjá teikningu P0 000

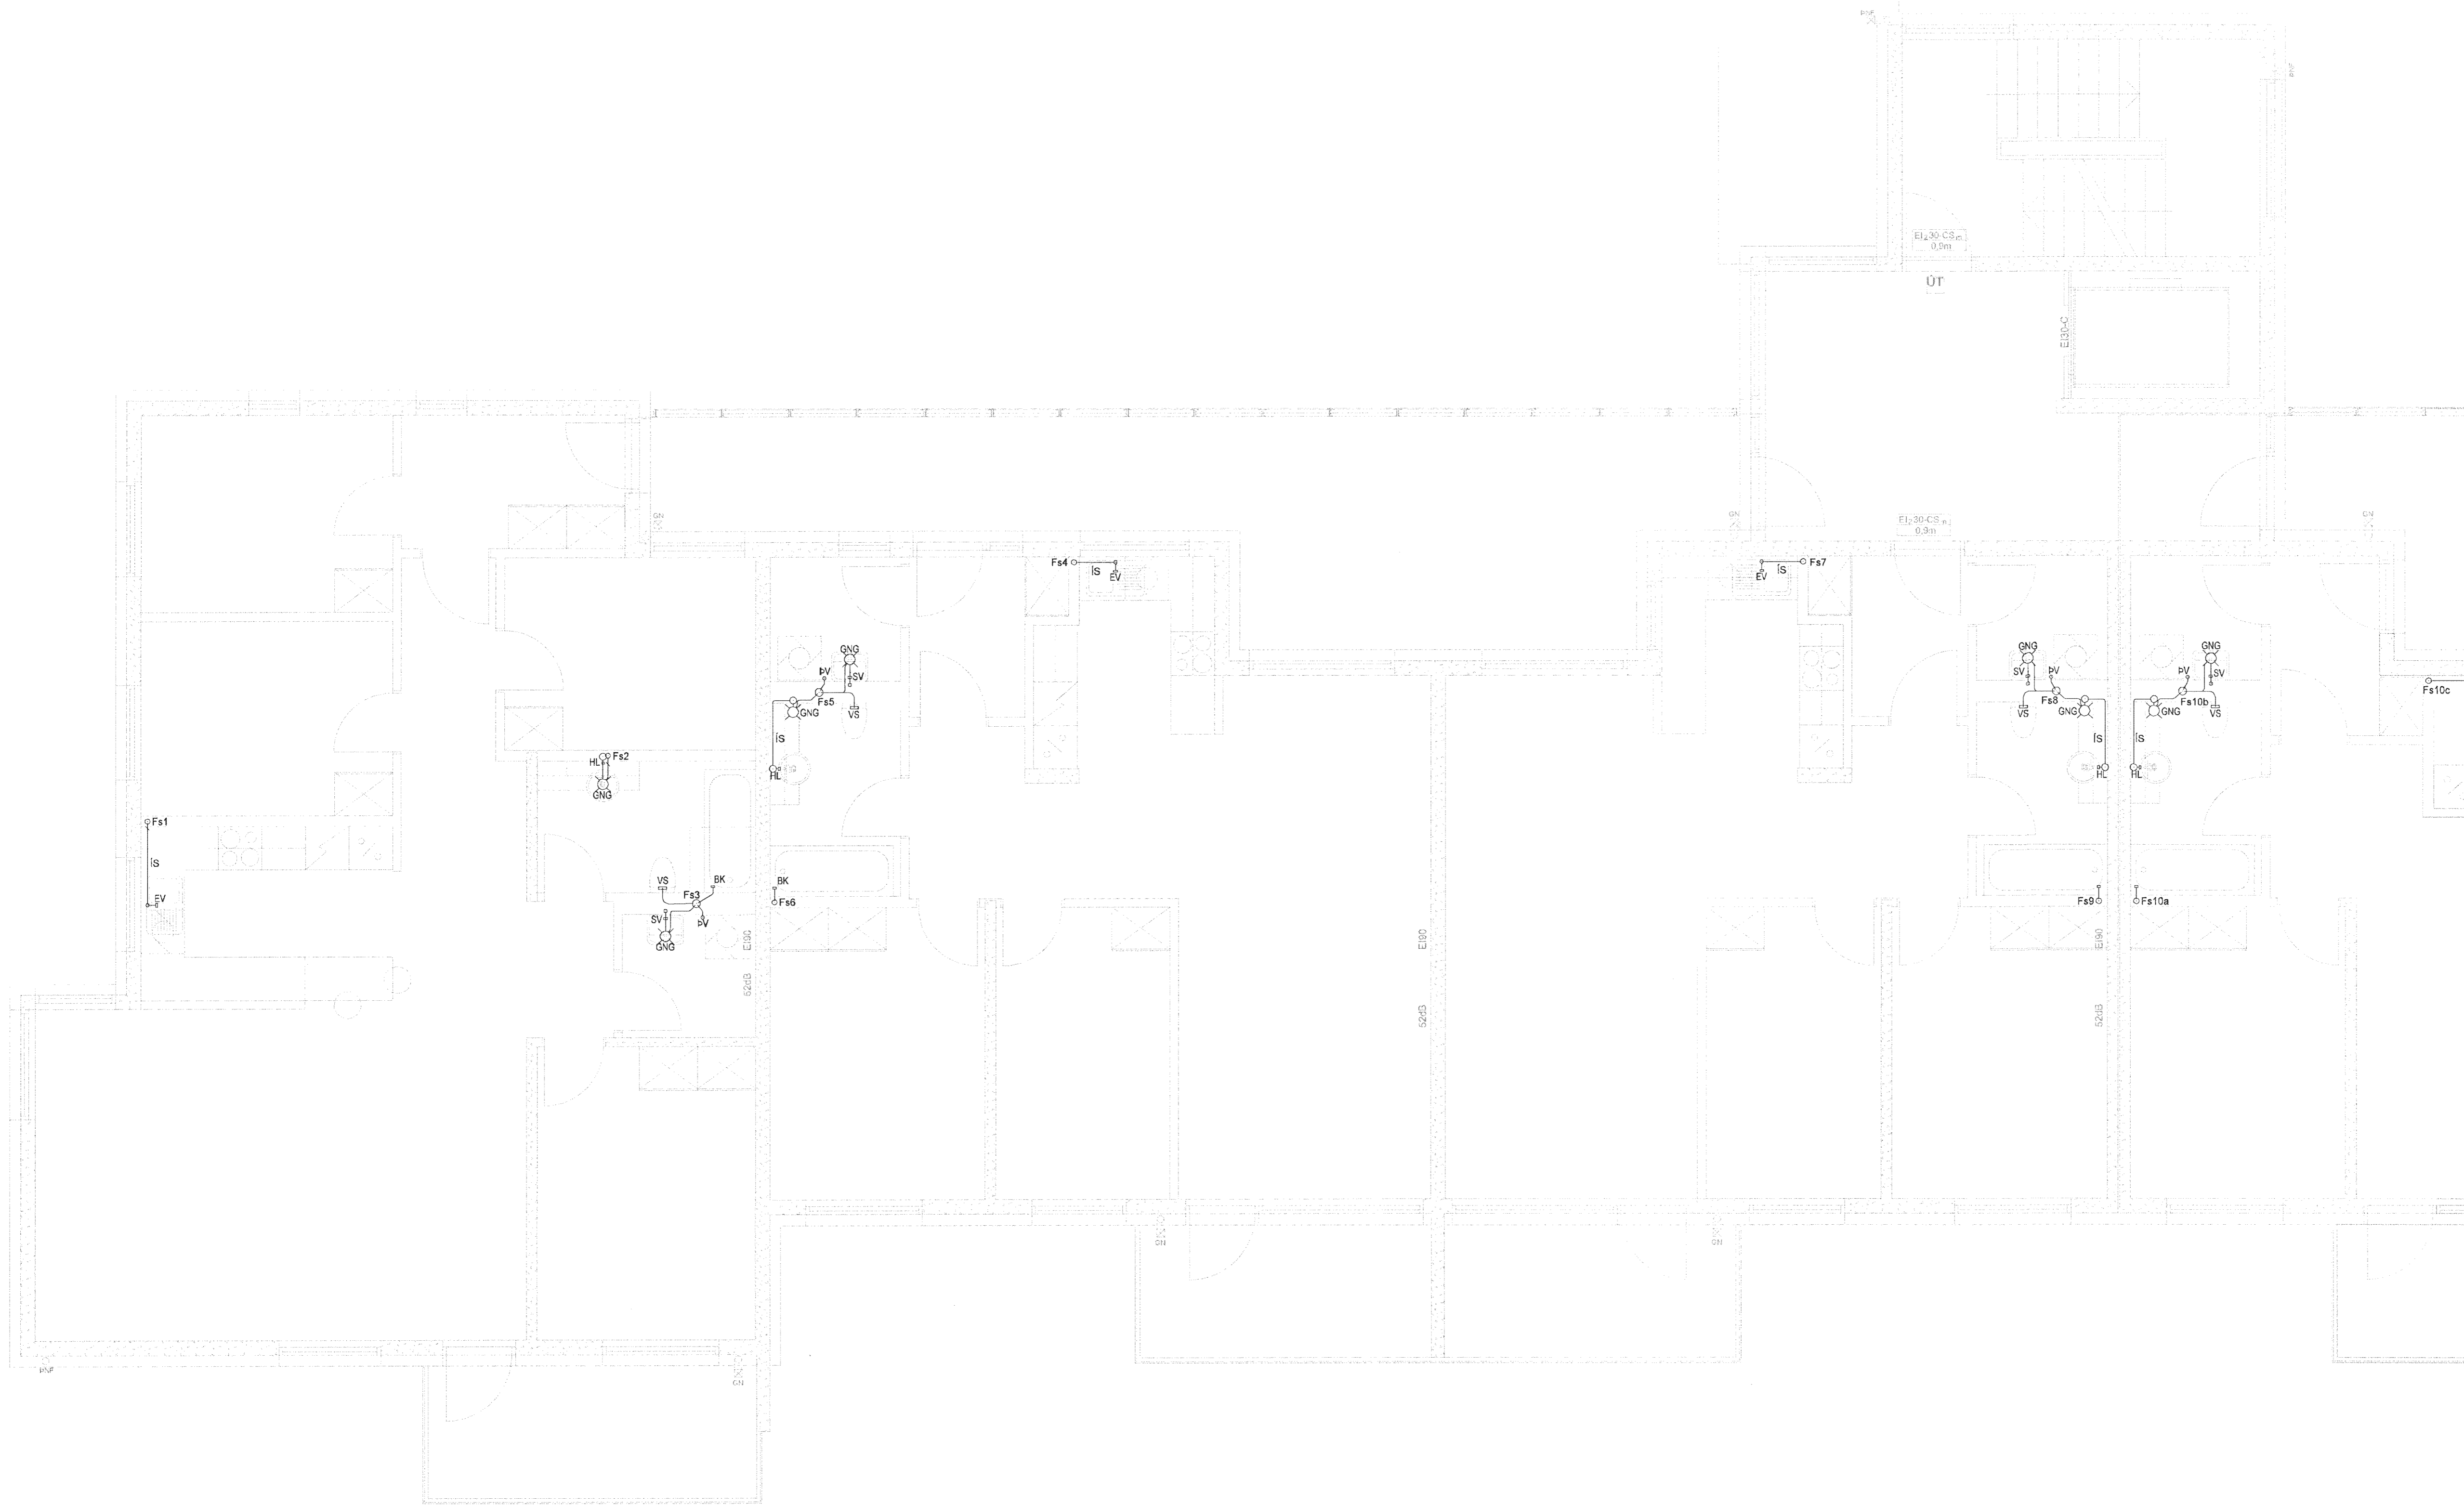

Skipalón 1

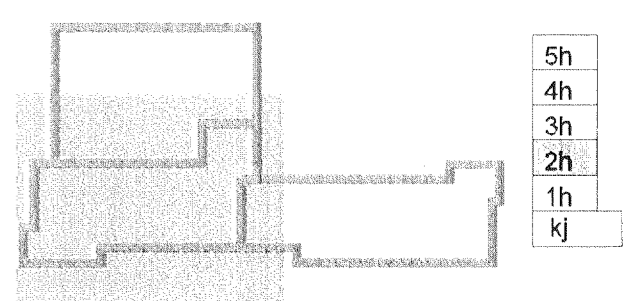

Handwritten signature and date: 2013.06.02

Útg. Dags. Skýring. Hannas/Virfar/ð



VERKFRÆDISTOFA

Bláa Hraun 20 • 220 HAFNARFJÖRDUR • KENNIT. 710796-2899
vsb@vsb.is • Sími 585 8600 • Fax 585 8610 • www.vsb.is

Áritun sérhönnuðar Sveinn Áki Sverrisson
NÚ. 230655 5609 • aki@vsb.is

**SKIPALÓN 1
221 HAFNARFIRÐI**

Verkið: Lagnir
Frænnislaginnir 2. hæð
Grunnmynd

| Hannað | Teiknað | Yfirfarið | Kvarði | Síða |
|--------|------------|-----------|----------|--------|
| B/B | B/B/GG | SÁS | 1:50 | / A 1 |
| Dags. | 18.01.2013 | Verkefni | Teikning | Útgáfa |
| | | 12151 | 1 P1 021 | - |