



SKÝRINGAR

Almennar skýringar sjá teikningu P0 000

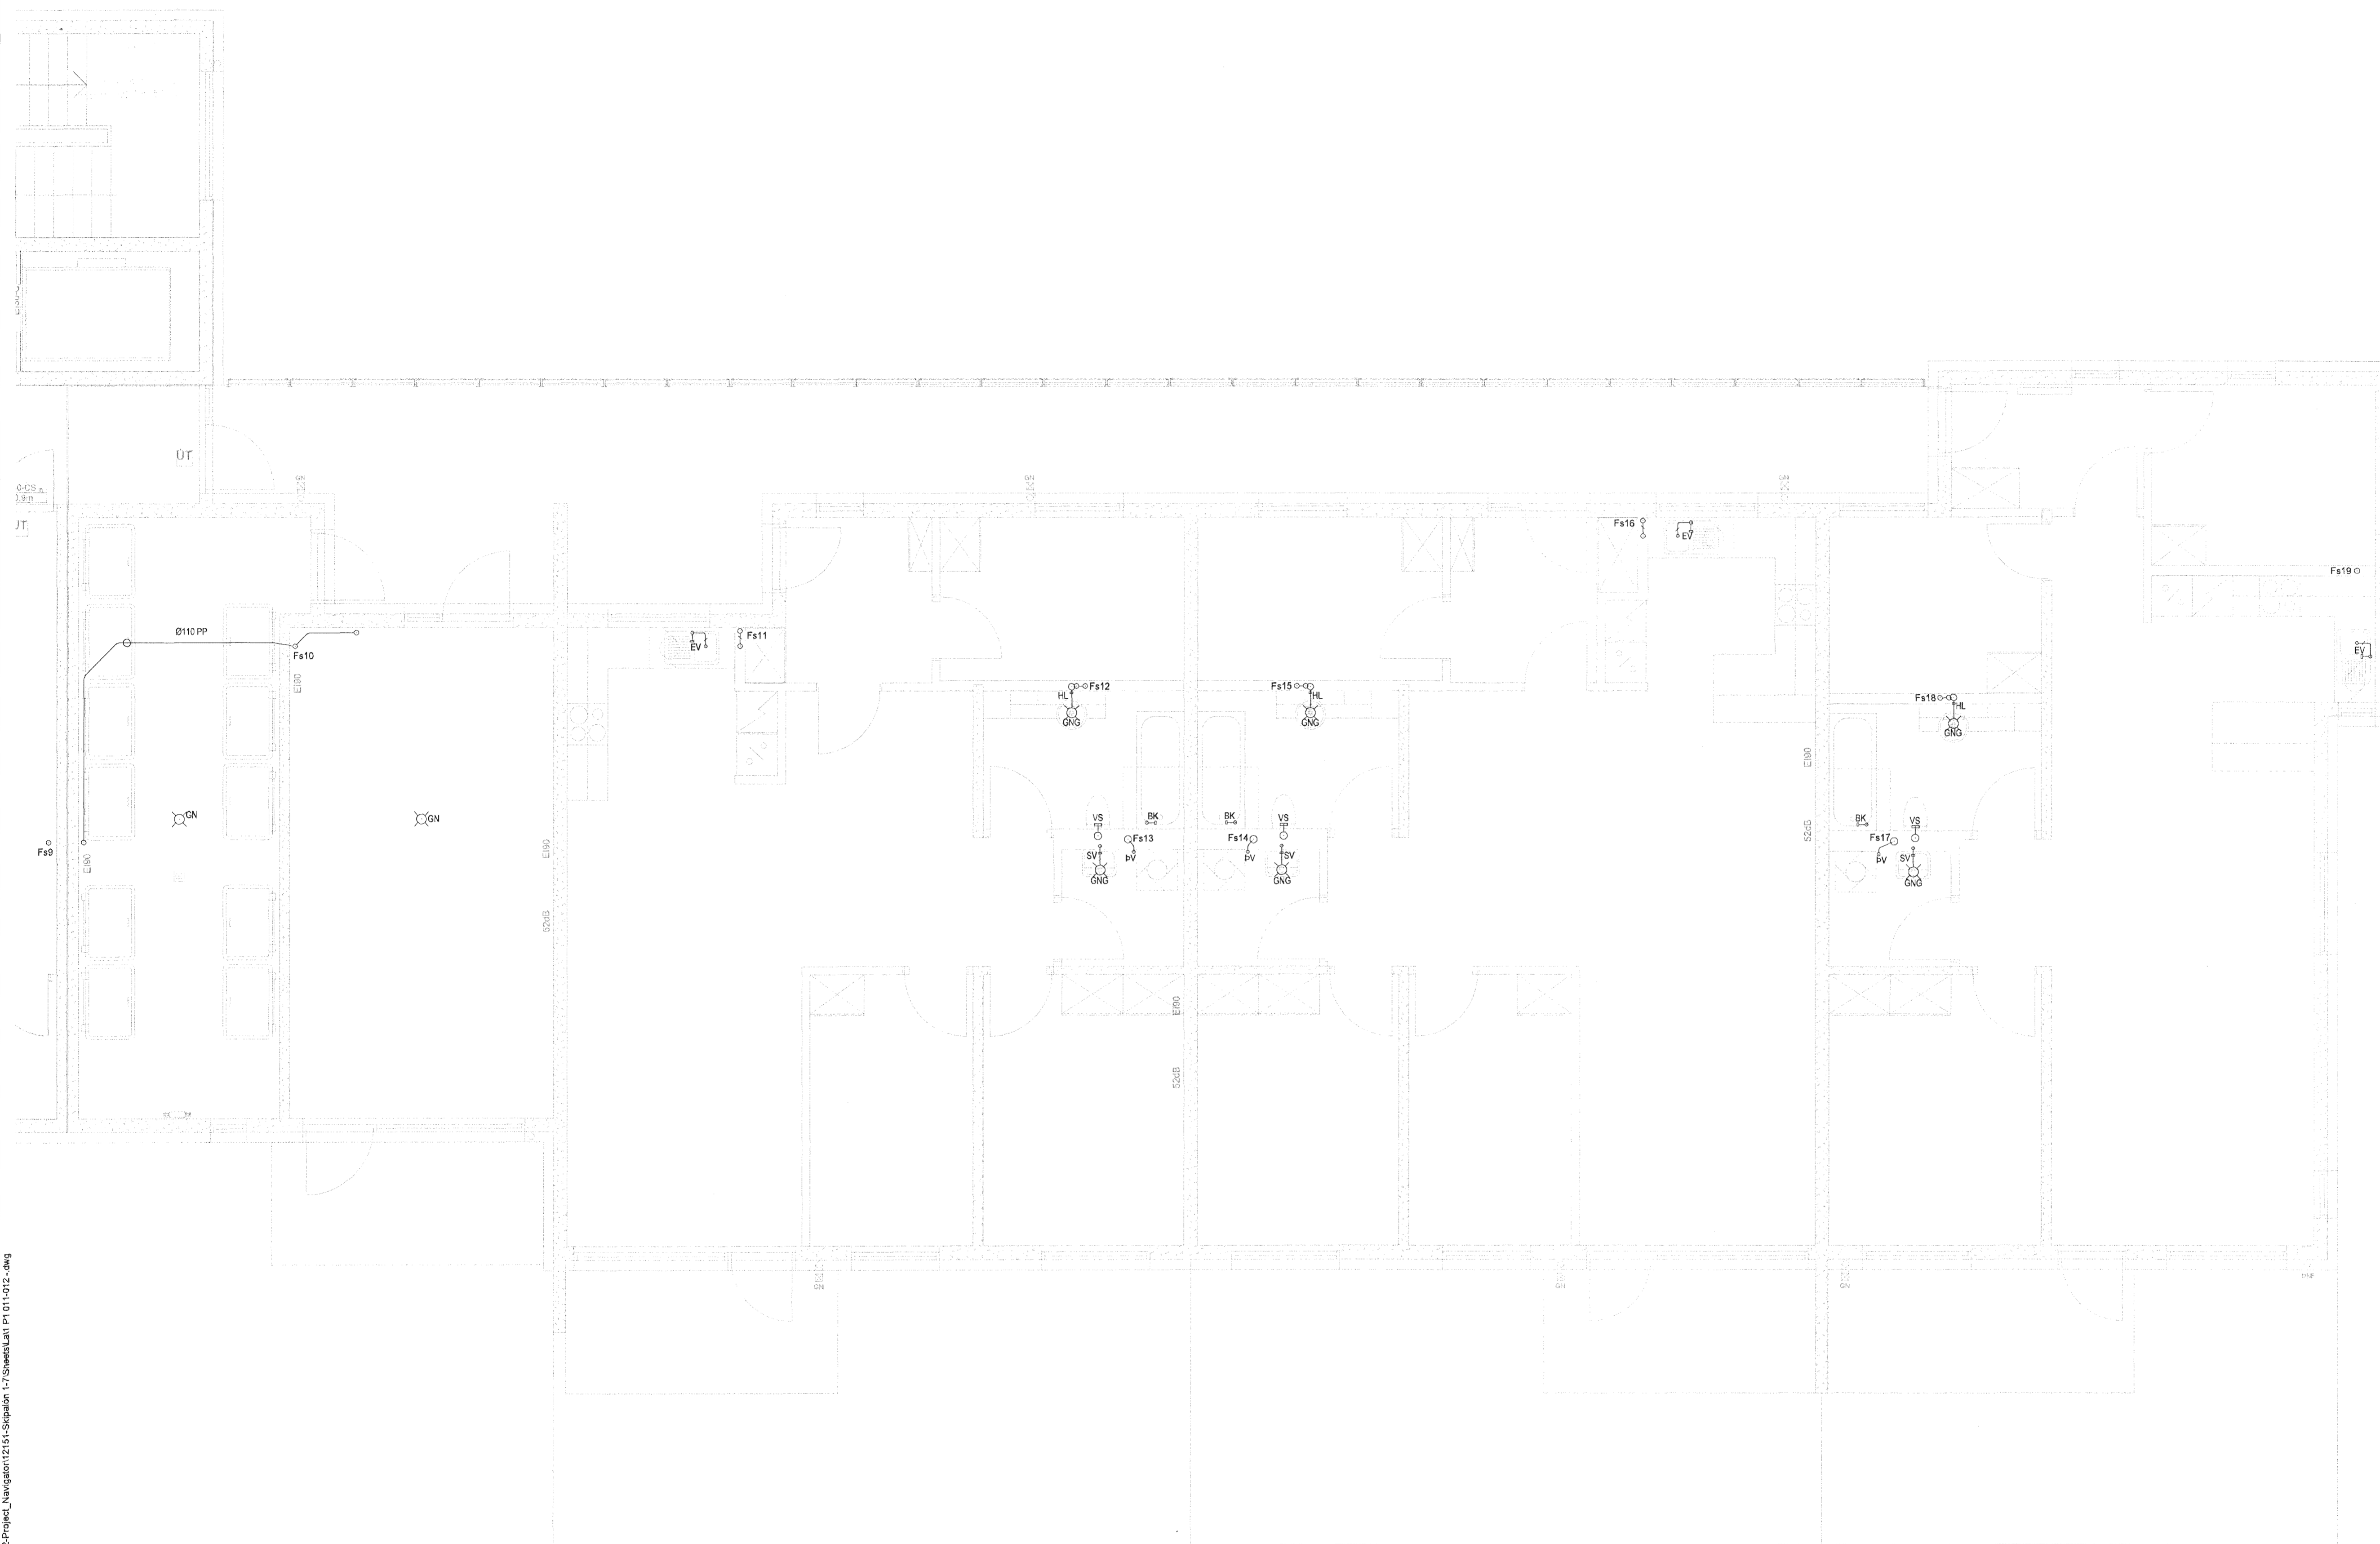

Skjalalón 1

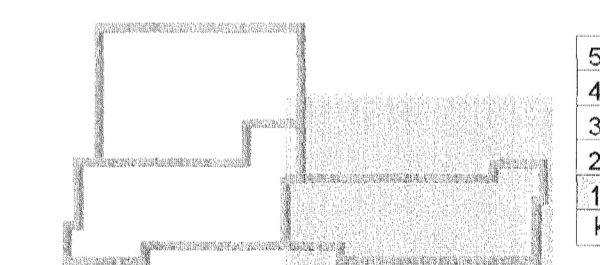

[Handwritten signature and notes]

Útg. Dags. Skýring Hanna/Vírfirnið



VERKFRÆÐISTOFA

BEJARHRAUN 20 • 220 HAFNARFJÖRDUR • KENNIT. 110796-2899
vsh@vsh.is • Sími 585 8600 • Fax 585 8610 • www.vsh.is

Áritun sérhönnuðar Sveinn Áki Sveinsson Kt. 230855 5809 • atg@vsh.is Verkefni <i>[Handwritten signature]</i>					
SKIPALÓN 1 221 HAFNARFIRÐI					
Verkhúsi Laghir Frárennsliagnir, 1.hæð Grunnmynd					
Hannað	Teiknað	Yfirfarð	Kvarði	/ A1	Síða
BIB	BIB/GG	SAS	1:50		-
Dags	Verkefni	Teikning			Ulgáfa
18.01.2013	12151	1 P1 012			-

V:\2012\12151_Skipalón 1 - Hafnarfirði\17_Teikningar\12151-Skipalón 1 - Sveinn Áki\17_011012.dwg