



SKÝRINGAR

Almennar skýringar sjá teikningu P0 000

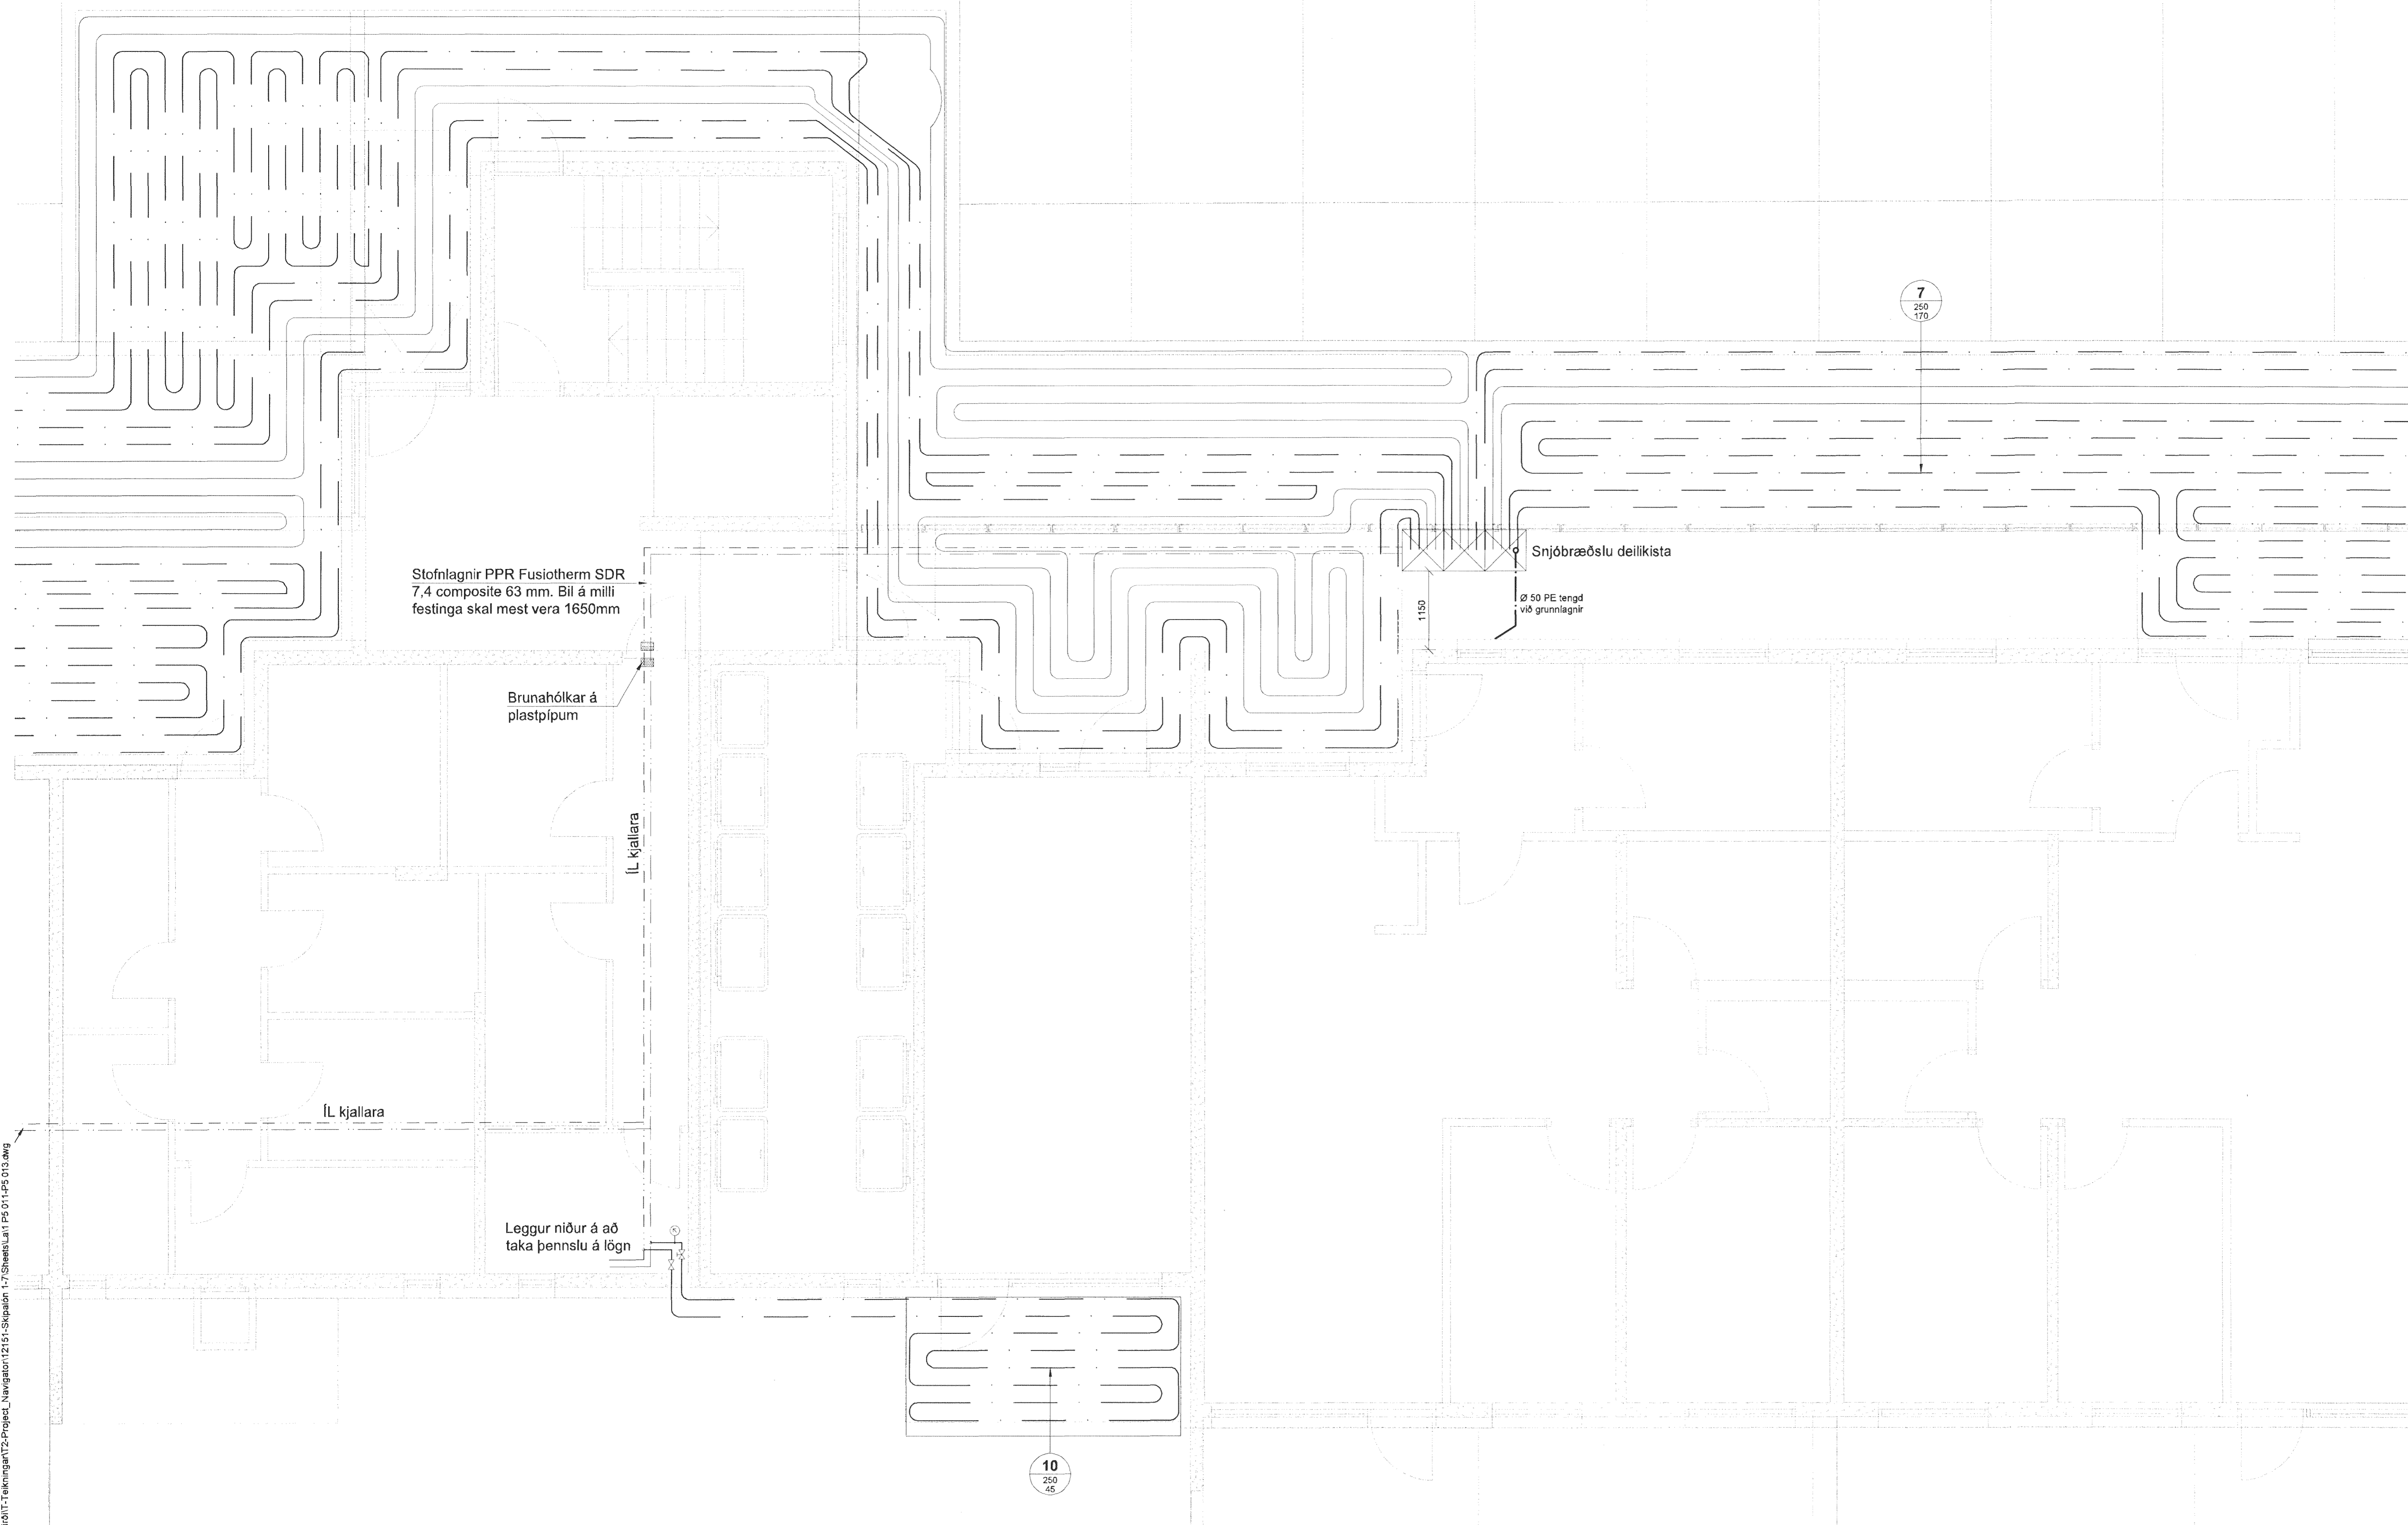

Skjalalón 1

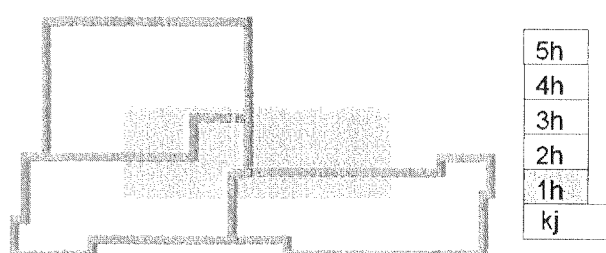

Útg.	Dags.	Skýring	Hannað/Yfirfarið



VERKFRÆÐISTOFA

BÆJARHRAUN 20 • 220 HAFNARFJÓRDUR • KENNIT. 710796-2899
vsh@vsh.is • Sími 585 8600 • Fax 585 8610 • www.vsh.is

Ártun sérhönnuðar
Sveinn Aki Sveinsson
Kt. 230855 5909 • aki@vsh.is

Verkefni
SKIPALÓN 1
221 HAFNARFIRDI

Verkhúsi
Lagnir
Snjóbræðsla
Grunnmynd

Hannað	Teiknað	Yfirfarið	Kvarði	Síða
BIB	RS	SÁS	1:50	/ A1
Dags.	Verkefni	Teikning	Útgáfa	
18.01.2013	12151	1 P5 012	-	

V:\2013\12151_Skipalón 1.7_Hafnarfirði\Ferlingar\12151-Skipalón 1.7_Sheet\12151-012.dwg