



**SKÝRINGAR**

Almennar skýringar sjá teikningu P0 000

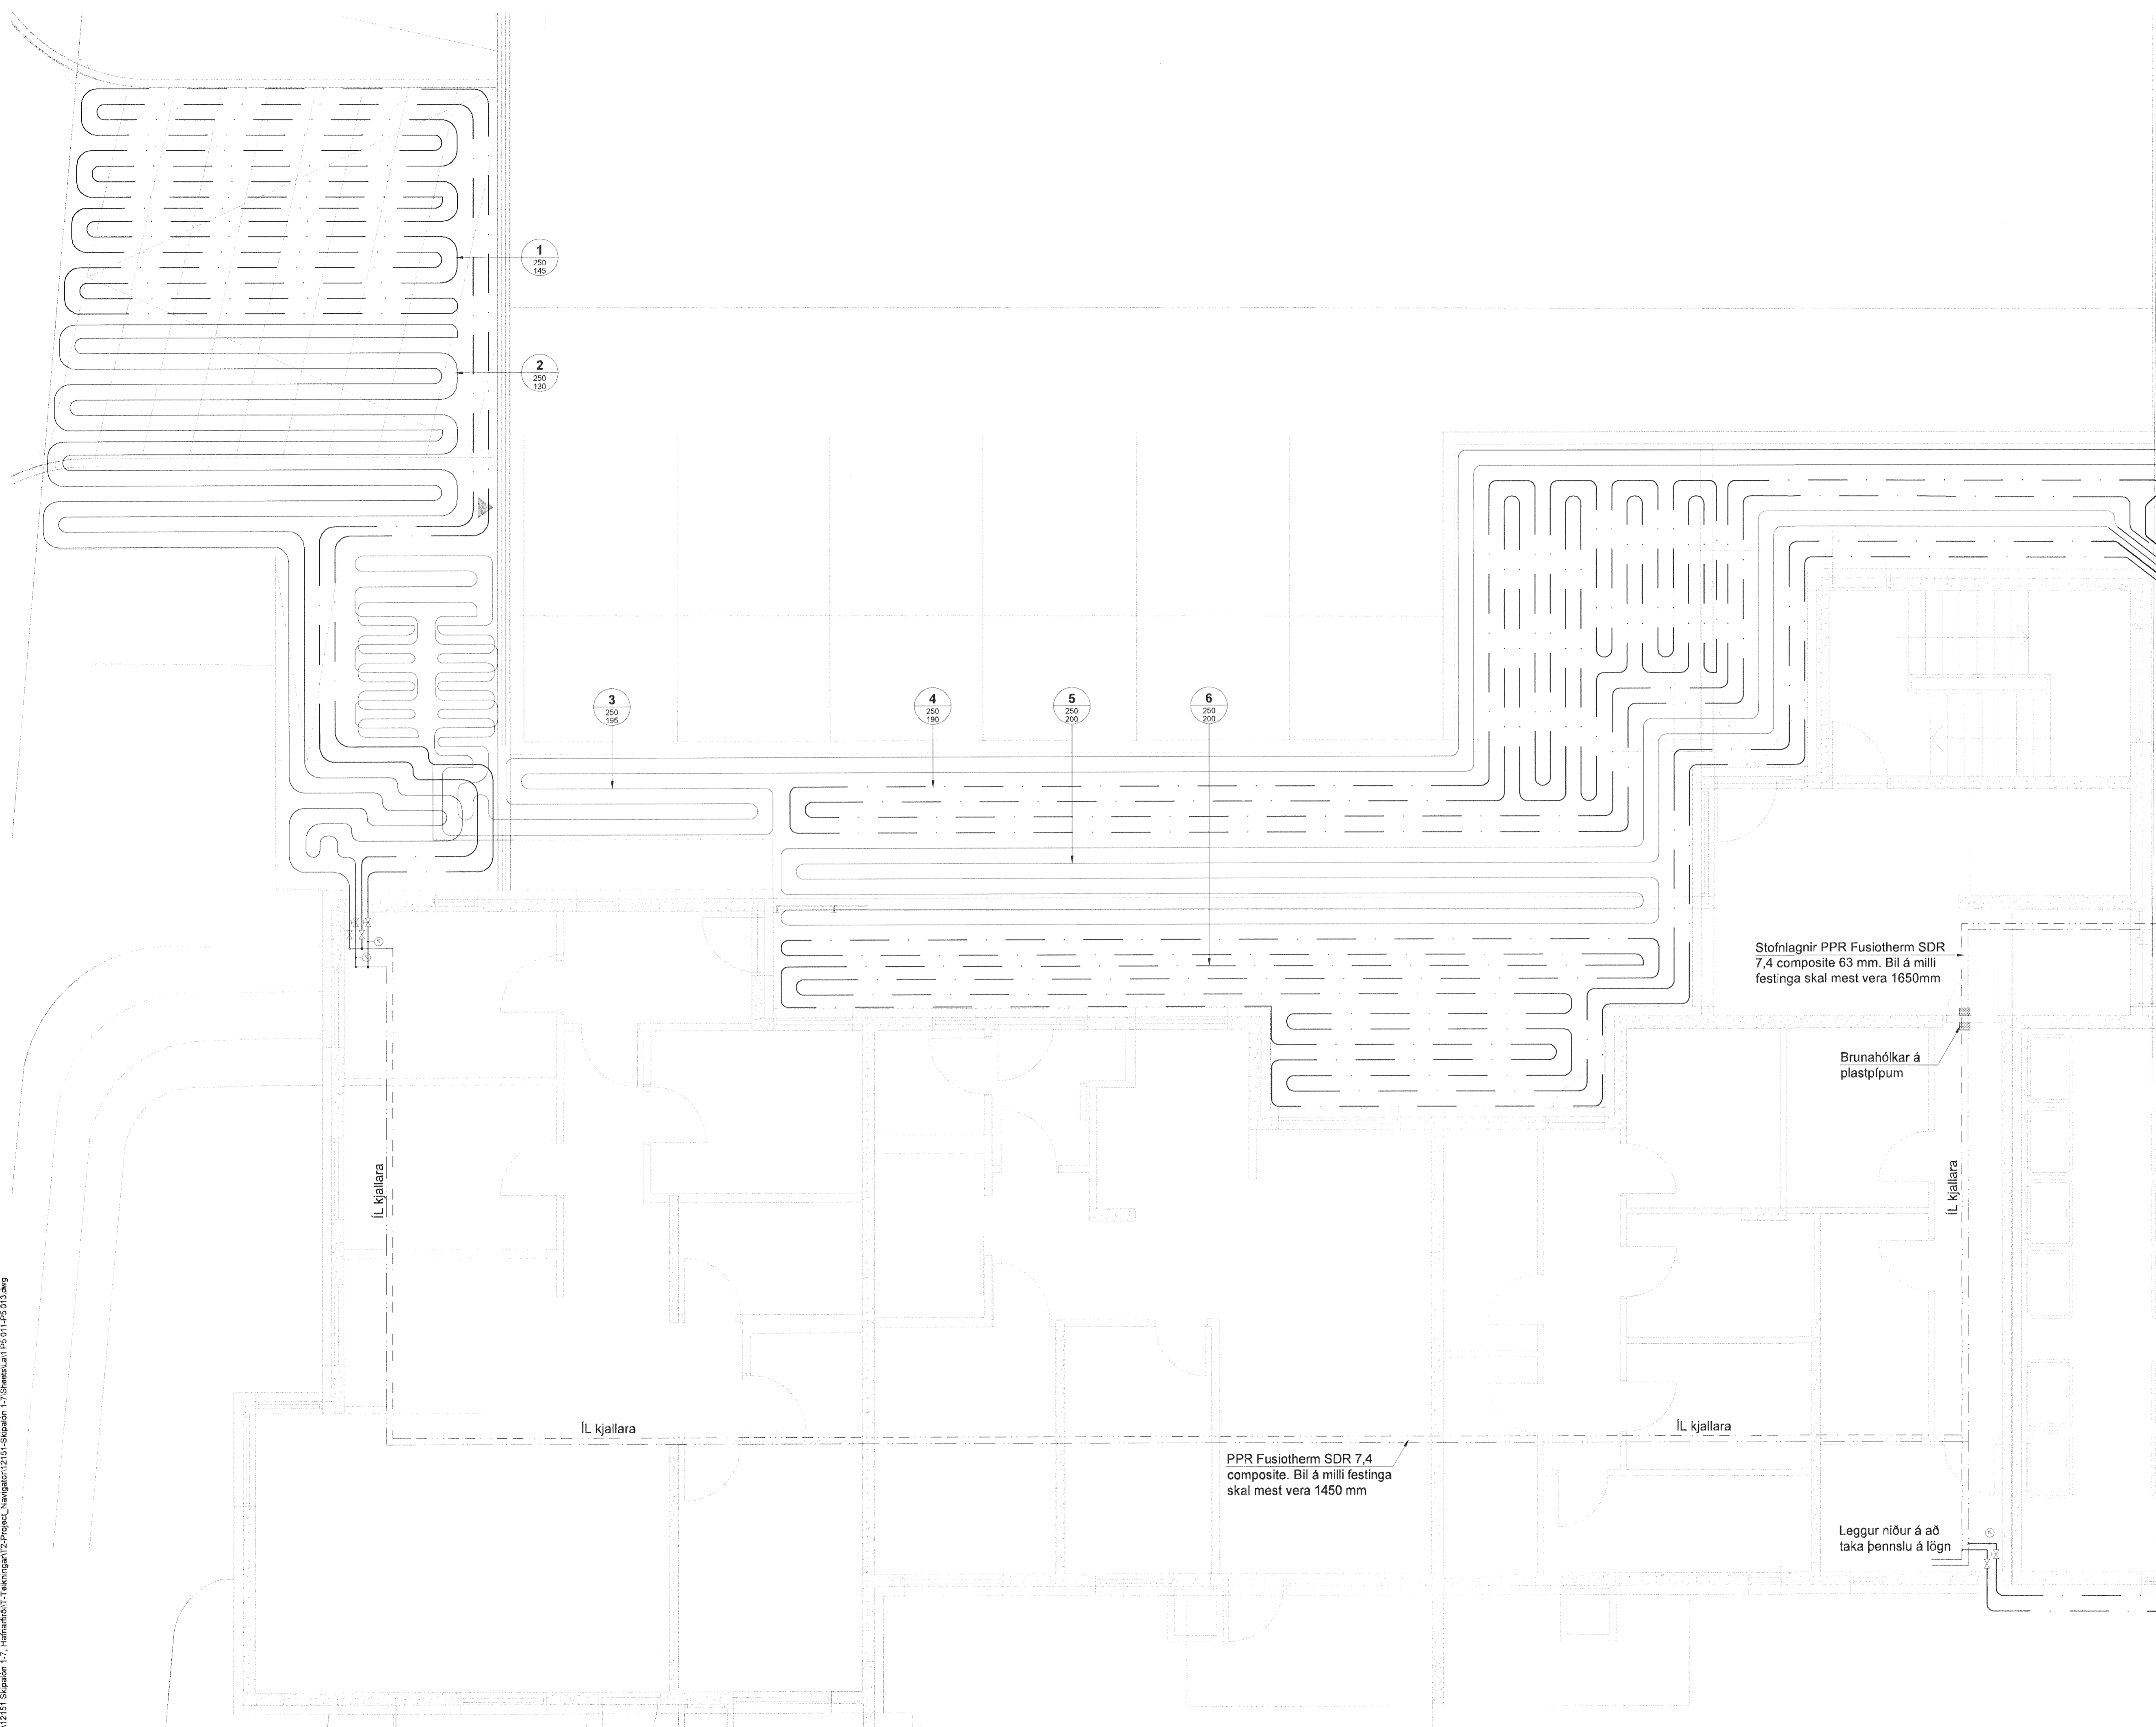

**Skipalón 1**

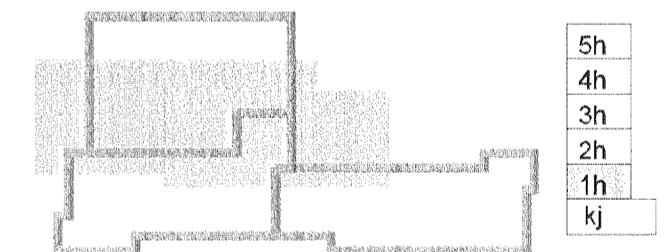

- 5h
- 4h
- 3h
- 2h
- 1h
- Kj

Útg. Dags. Skýring. Hannas/Yfirfarir



**VERKFRÆÐISTOFA**

BÚJARHRAUN 20 • 220 HAFNARFJÖRÐUR • KENNIT. 710796-2899  
vsb@vsb.is • Sími 585 8600 • Fax 585 8610 • www.vsb.is

Árntun sérhönnuðar  
Sveinn Áki Sverrisson  
Kf. 230855 5609 • aki@vsb.is

Verkhúti  
**SKIPALÓN 1**  
221 HAFNARFIRÐI

Verkhúti  
Lagnir  
Snjóbræðsla  
Grunnmynd

Hannað	Teiknað	Yfirfarir	Kvarði	Síða
BIB	RS	SÁS	1:50	/ A1
Dags.	Verkefni	Teikning	Útgáfa	
18.01.2013	12151	1 P5 011	-	