



SKÝRINGAR

Almennar skýringar sjá teikningu P0 000

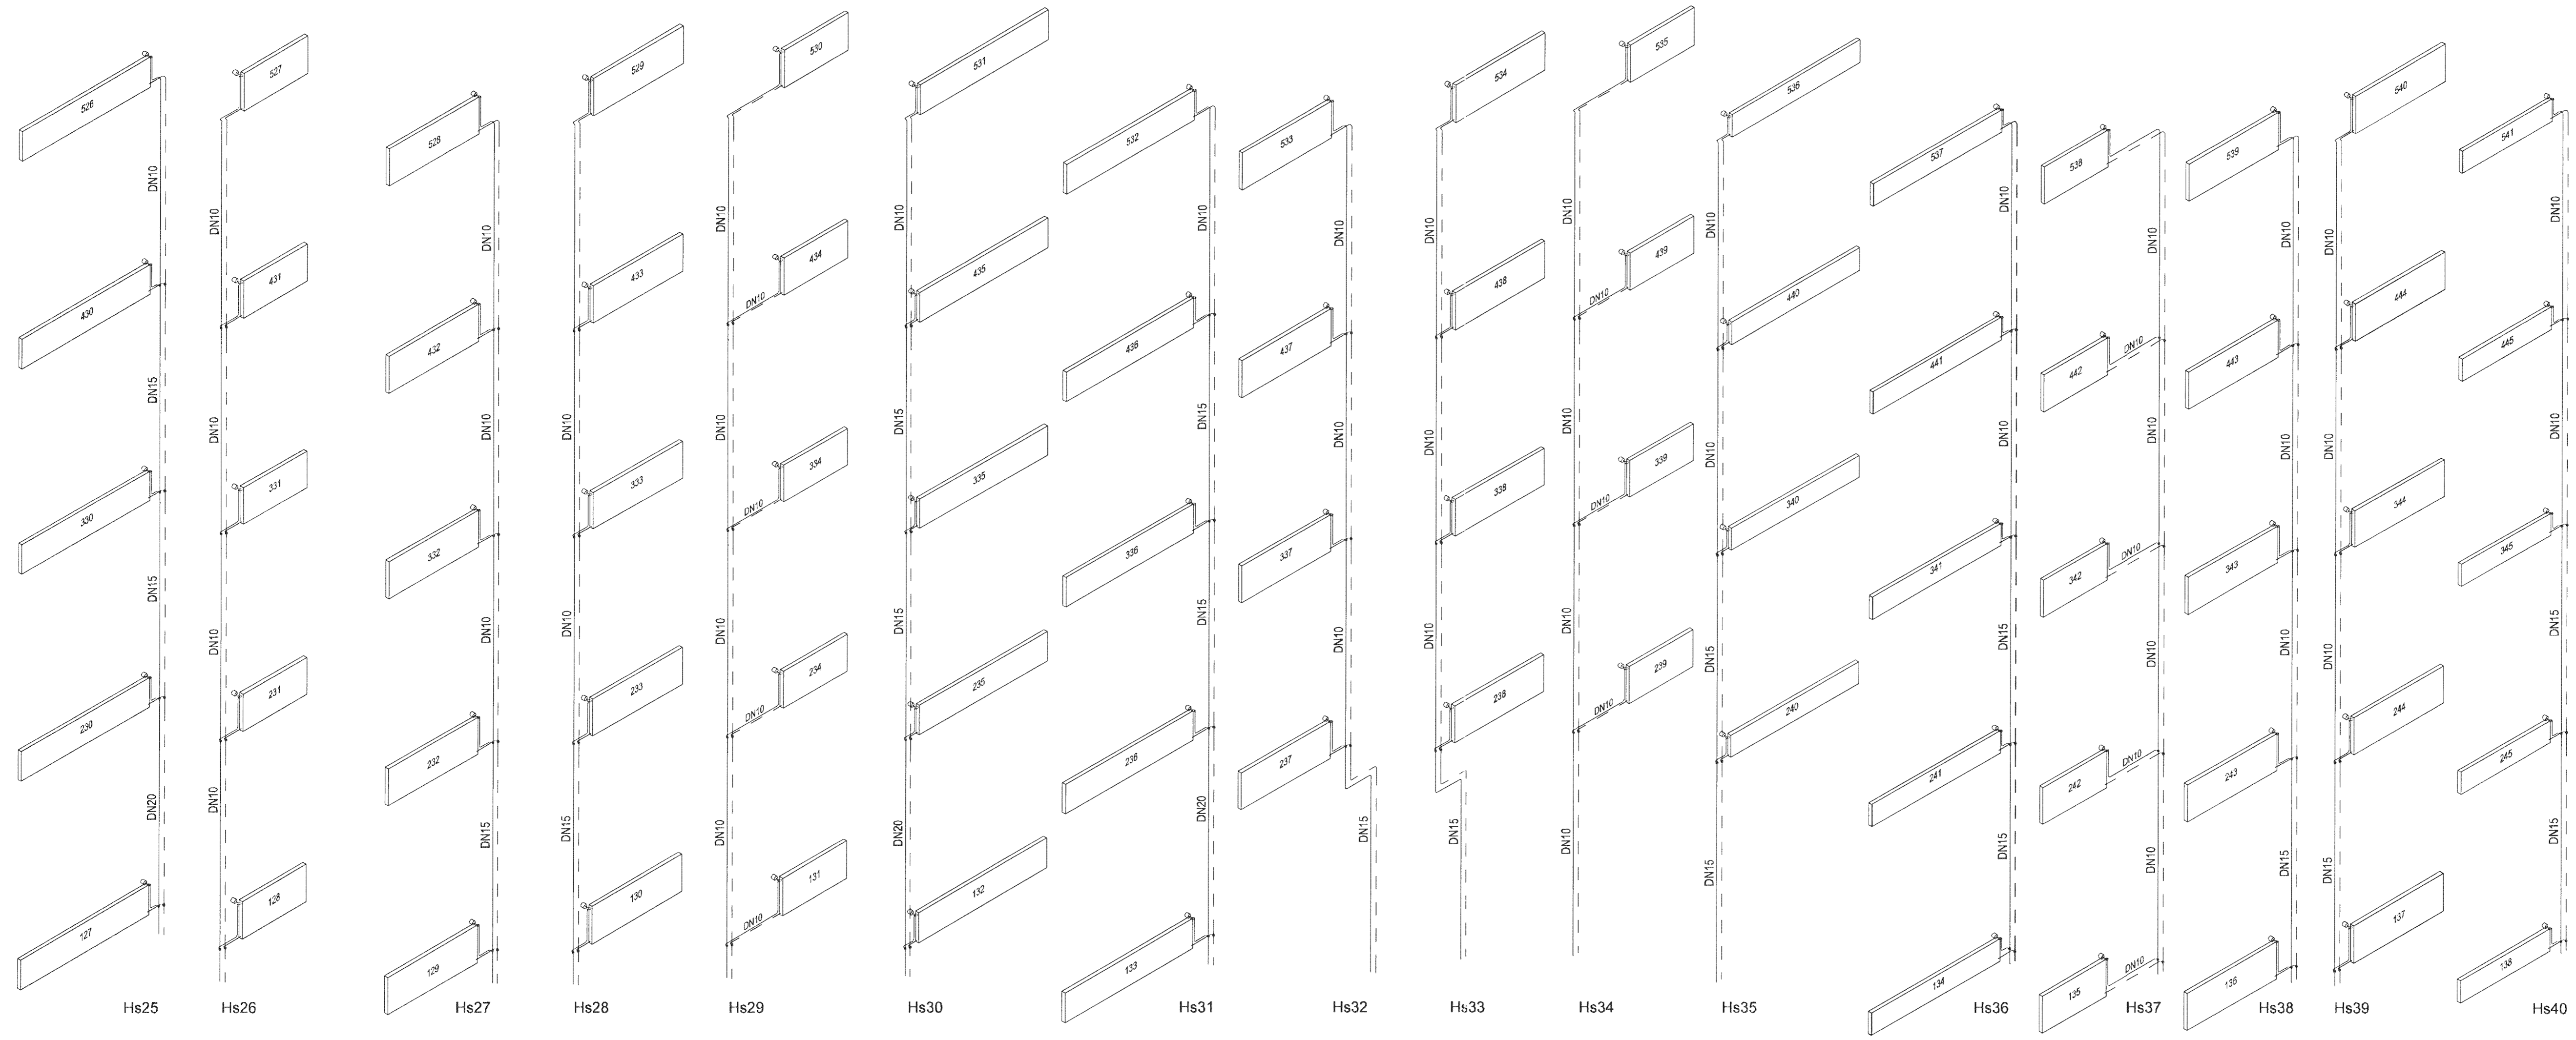

Skipalón 1

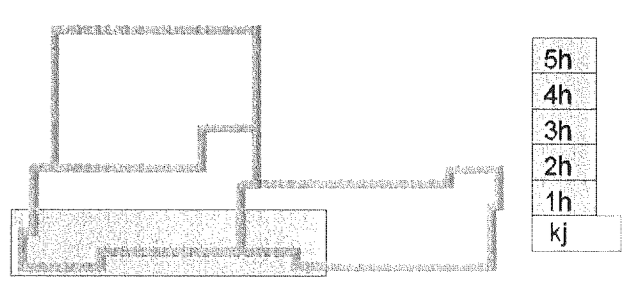

Útg. Dags. Skýring. Hanna Ö. Vífarió



VERKFRÆÐISTOFA

BÆJARHRAUN 20 • 220 HAFNARFJÖRÐUR • KENNIT. 710706-2899
vsb@vsb.is • Sími 555 8600 • Fax 555 8610 • www.vsb.is

Áritun sérhönnuðar Sveinn Áki Sverrisson Kt. 230855 5609 • aki@vsb.is Verkefni:					
SKIPALÓN 1 221 HAFNARFIRÐI					
Verkhúsi: Lagnir Hitlagnir Rúmmynd					
Hanna Ö. Vífarió	Teiknað RS	Yfirfarir SÁS	Kvarði	/ A1	Síða -
Dags. 18.01.2013	Verkefni 12151	Teikning 1 P4 903	Útgáfa		