



SKÝRINGAR
Allmennar skýringar sjá teikningu P0 000

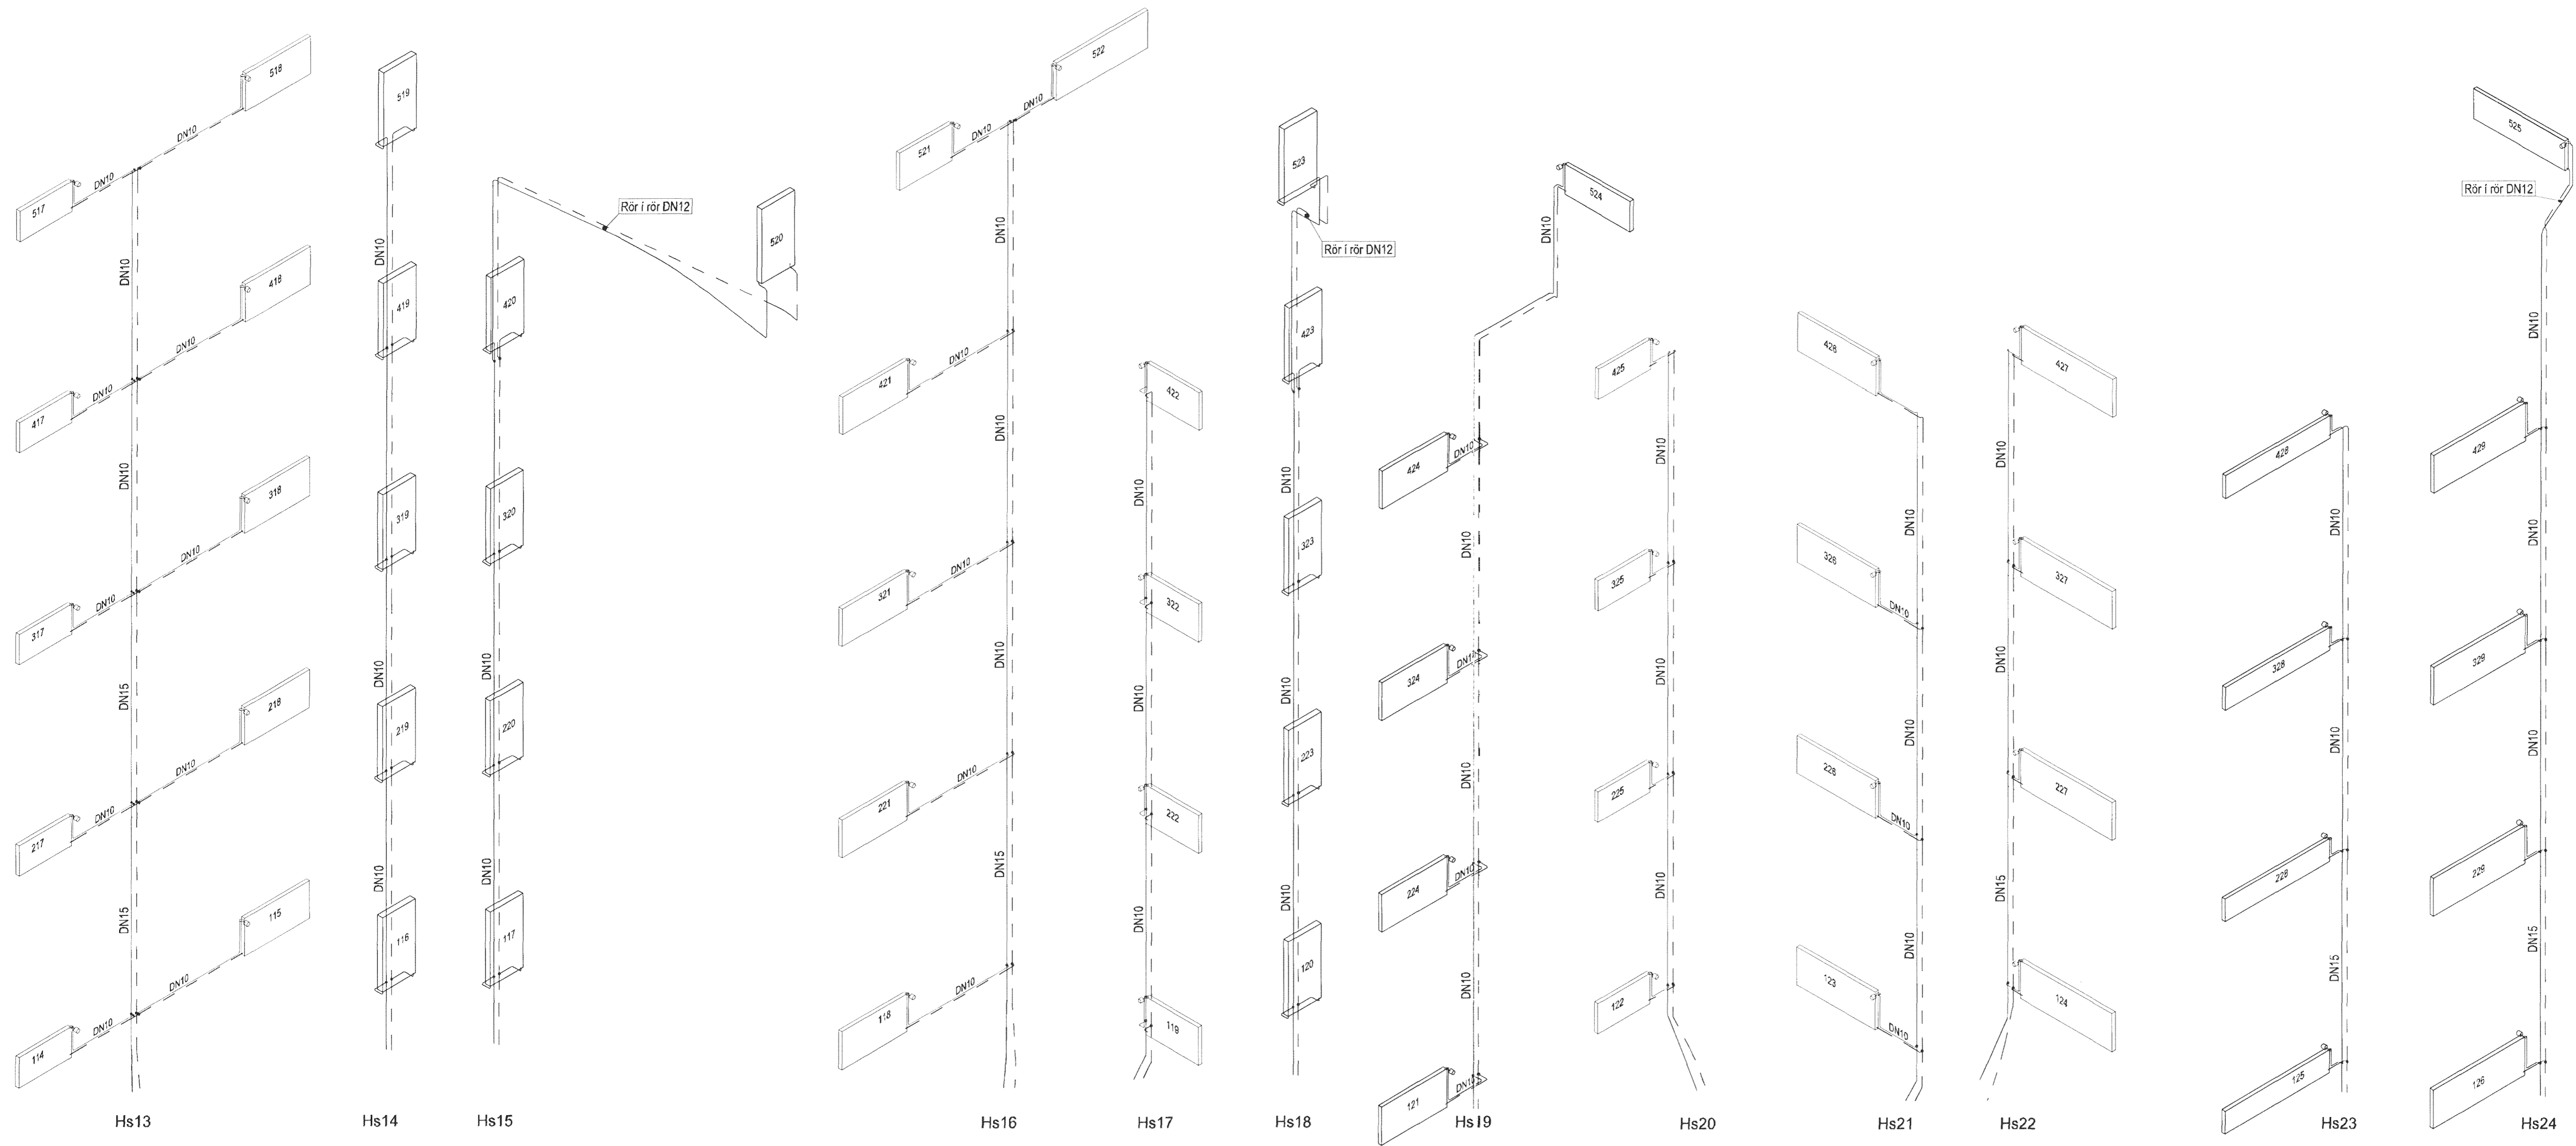

Skipalón 1

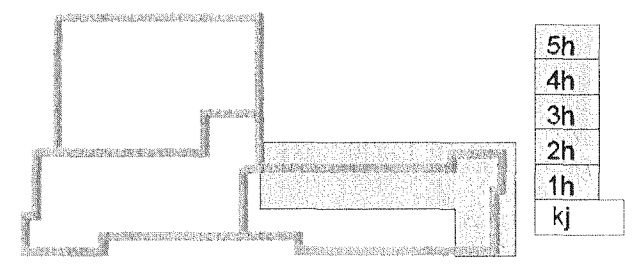

Útg.	Dags.	Skýring.	Hannað/Yfirfarið



VERKFRÆÐISTOFA

BÆJARHRAUN 20 • 220 HAFNARFJÖRDUR • KENNIT. 710796-2699
vsb@vsb.is • Sími 585 8600 • Fax 585 8610 • www.vsb.is

Árntun sérhönnuðar
Sveinn Áki Sverrisson
Sími 230855 5609 • aki@vsb.is

Verkhúsi
SKIPALÓN 1
221 HAFNARFIRÐI

Verkhúsi
Lagnir
Hitalagnir
Rúmmynd

Hannað	Teiknað	Yfirfarið	Kvarði	Síða
BIB	RS	SAS	-	/ A 1
Dags.	Verkefni	Teikning	Útgáfa	
18.01.2013	12151	1 P4 902	-	

V:\2012\12151_Skipalón 1\7_Hafnarfirði\1-Teikningar\12-Þogel_Navigation\12151-Skipalón 1-7_Skemas_La1_P4_902_A4_803.dwg