

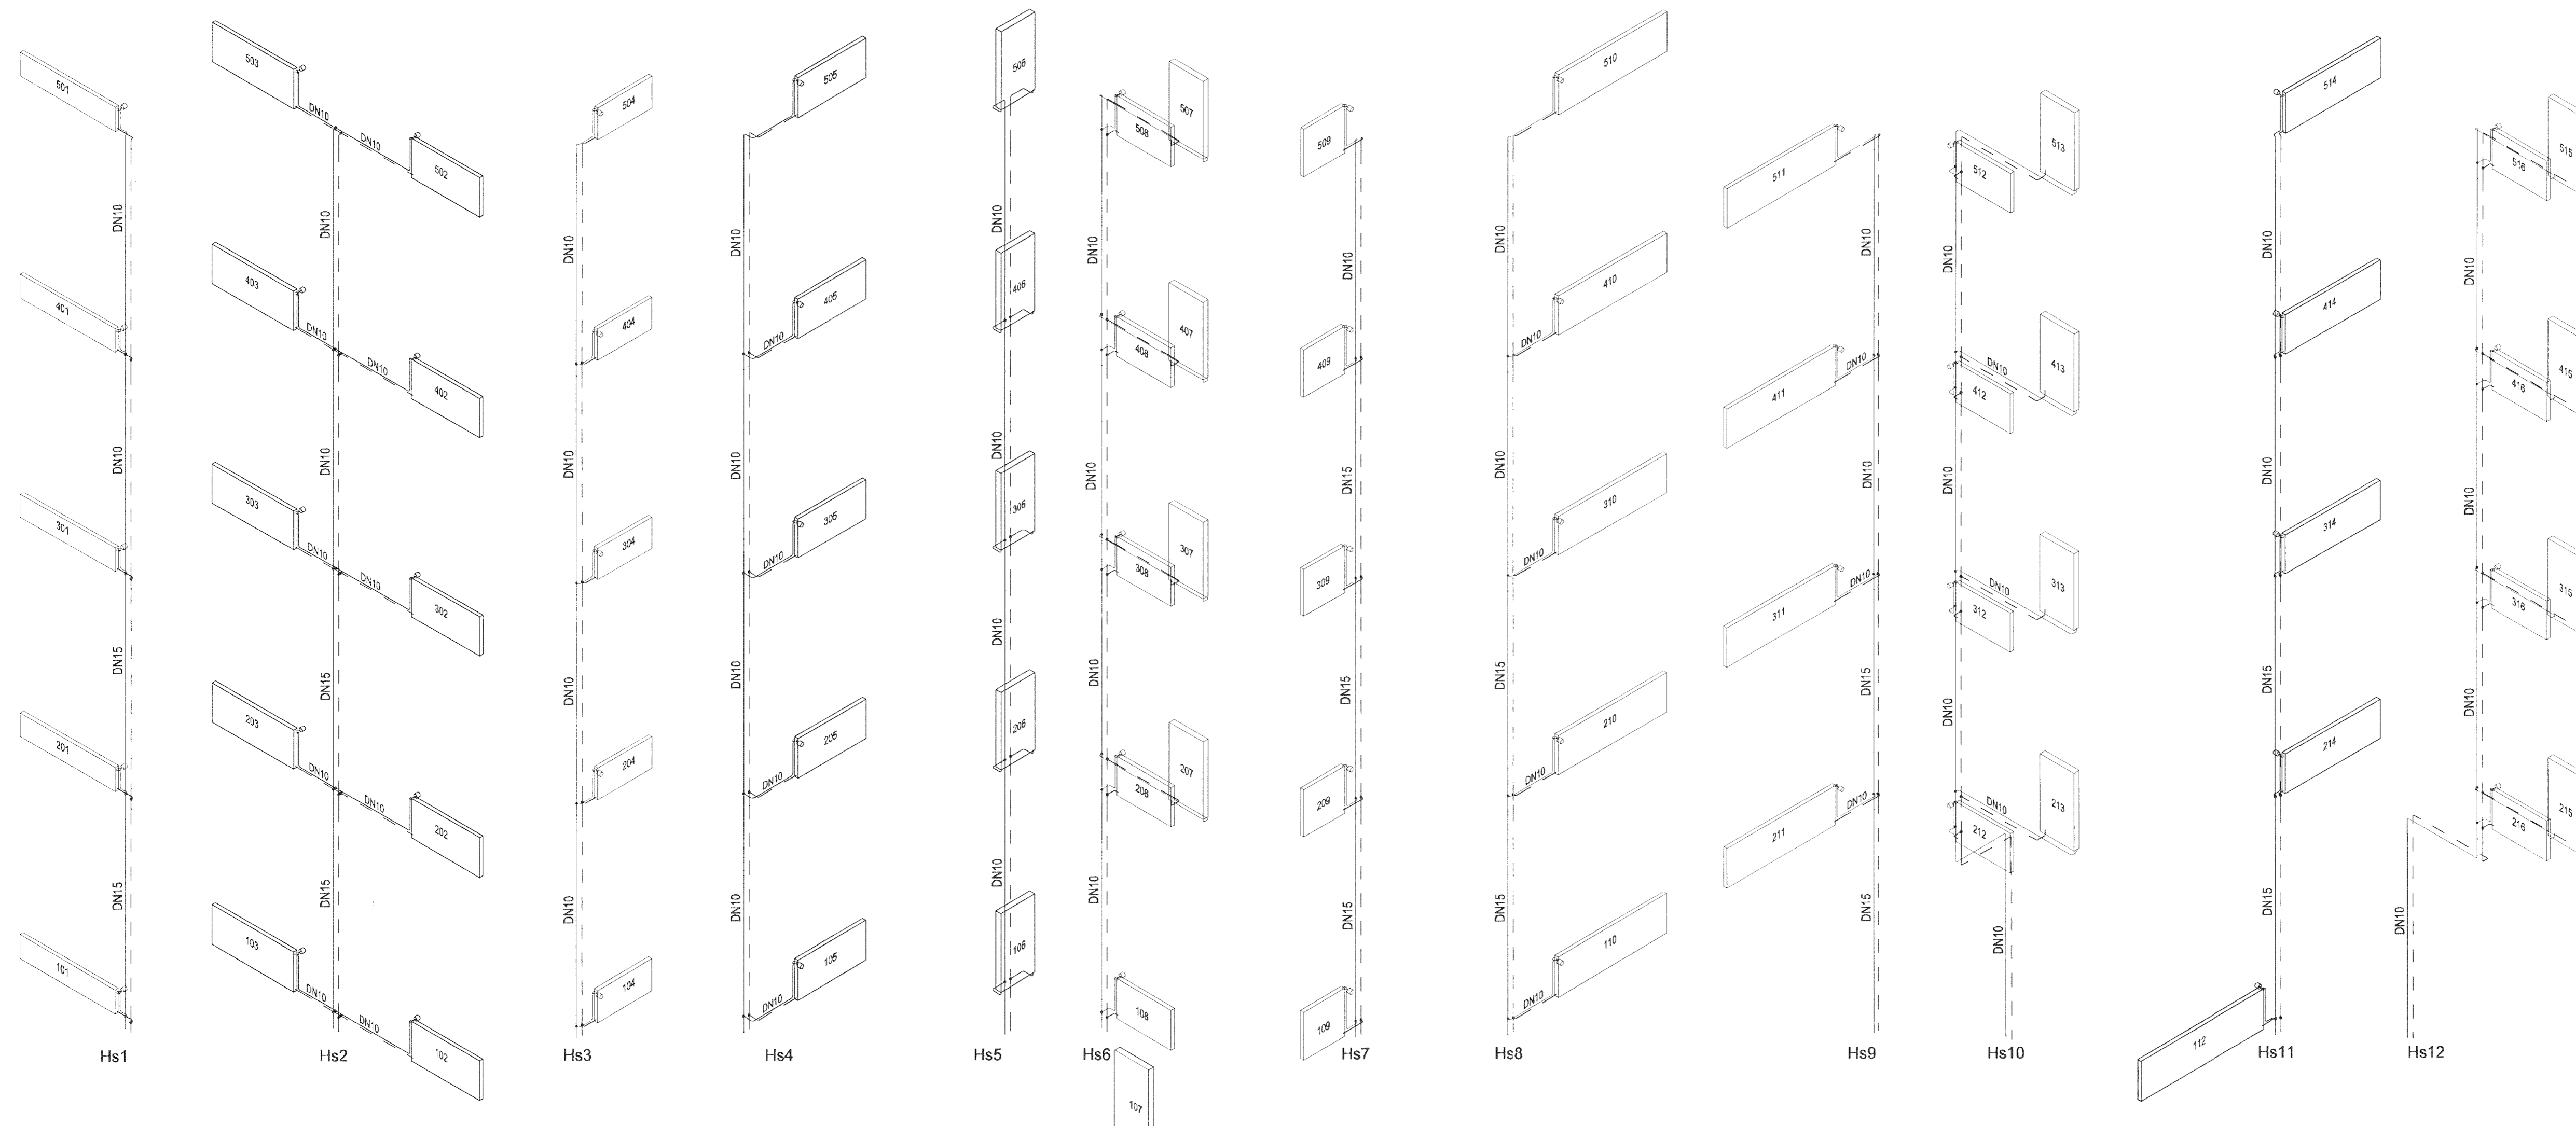


**SKÝRINGAR**

Almennar skýringar sjá teikningu P0 000

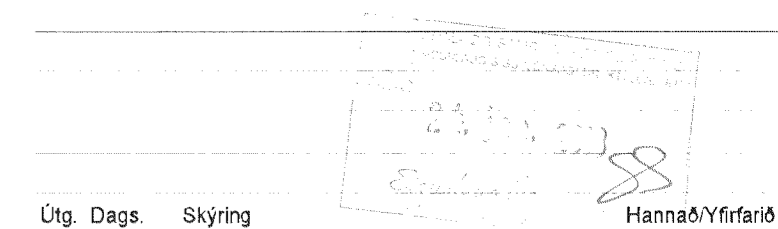

**Skjalón 1**

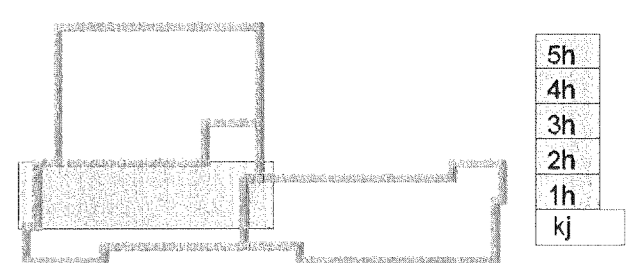

Útg. Dags. Skýring Hannad/Yfirfarid



**VERKFRÆÐISTOFA**

BÆJARHRAUN 20 • 220 HAFNARFJÖRÐUR • KENNIT. 710796-2899  
vsb@vsb.is • Sími 585 8600 • Fax 585 8610 • www.vsb.is

Áritun sérhönnuðar  
Sveinn Áki Sværissón  
Kt. 230855 5609 • aki@vsb.is  
Verkhem  
**SKIPALÓN 1**  
**221 HAFNARFIRÐI**

Verkhuti					
Lagnir					
Hitalagnir					
Rúmmynd					
Hannad	Teiknað	Yfirfarid	Kvarði		
BIB	RS	SÁS	-	/ A1	-
Dags.	Verkefni	Teikning	Útgáfa		
18.01.2013	12151	1 P4 901			