



SKÝRINGAR

Allmennar skýringar sjá teikningu P0 000

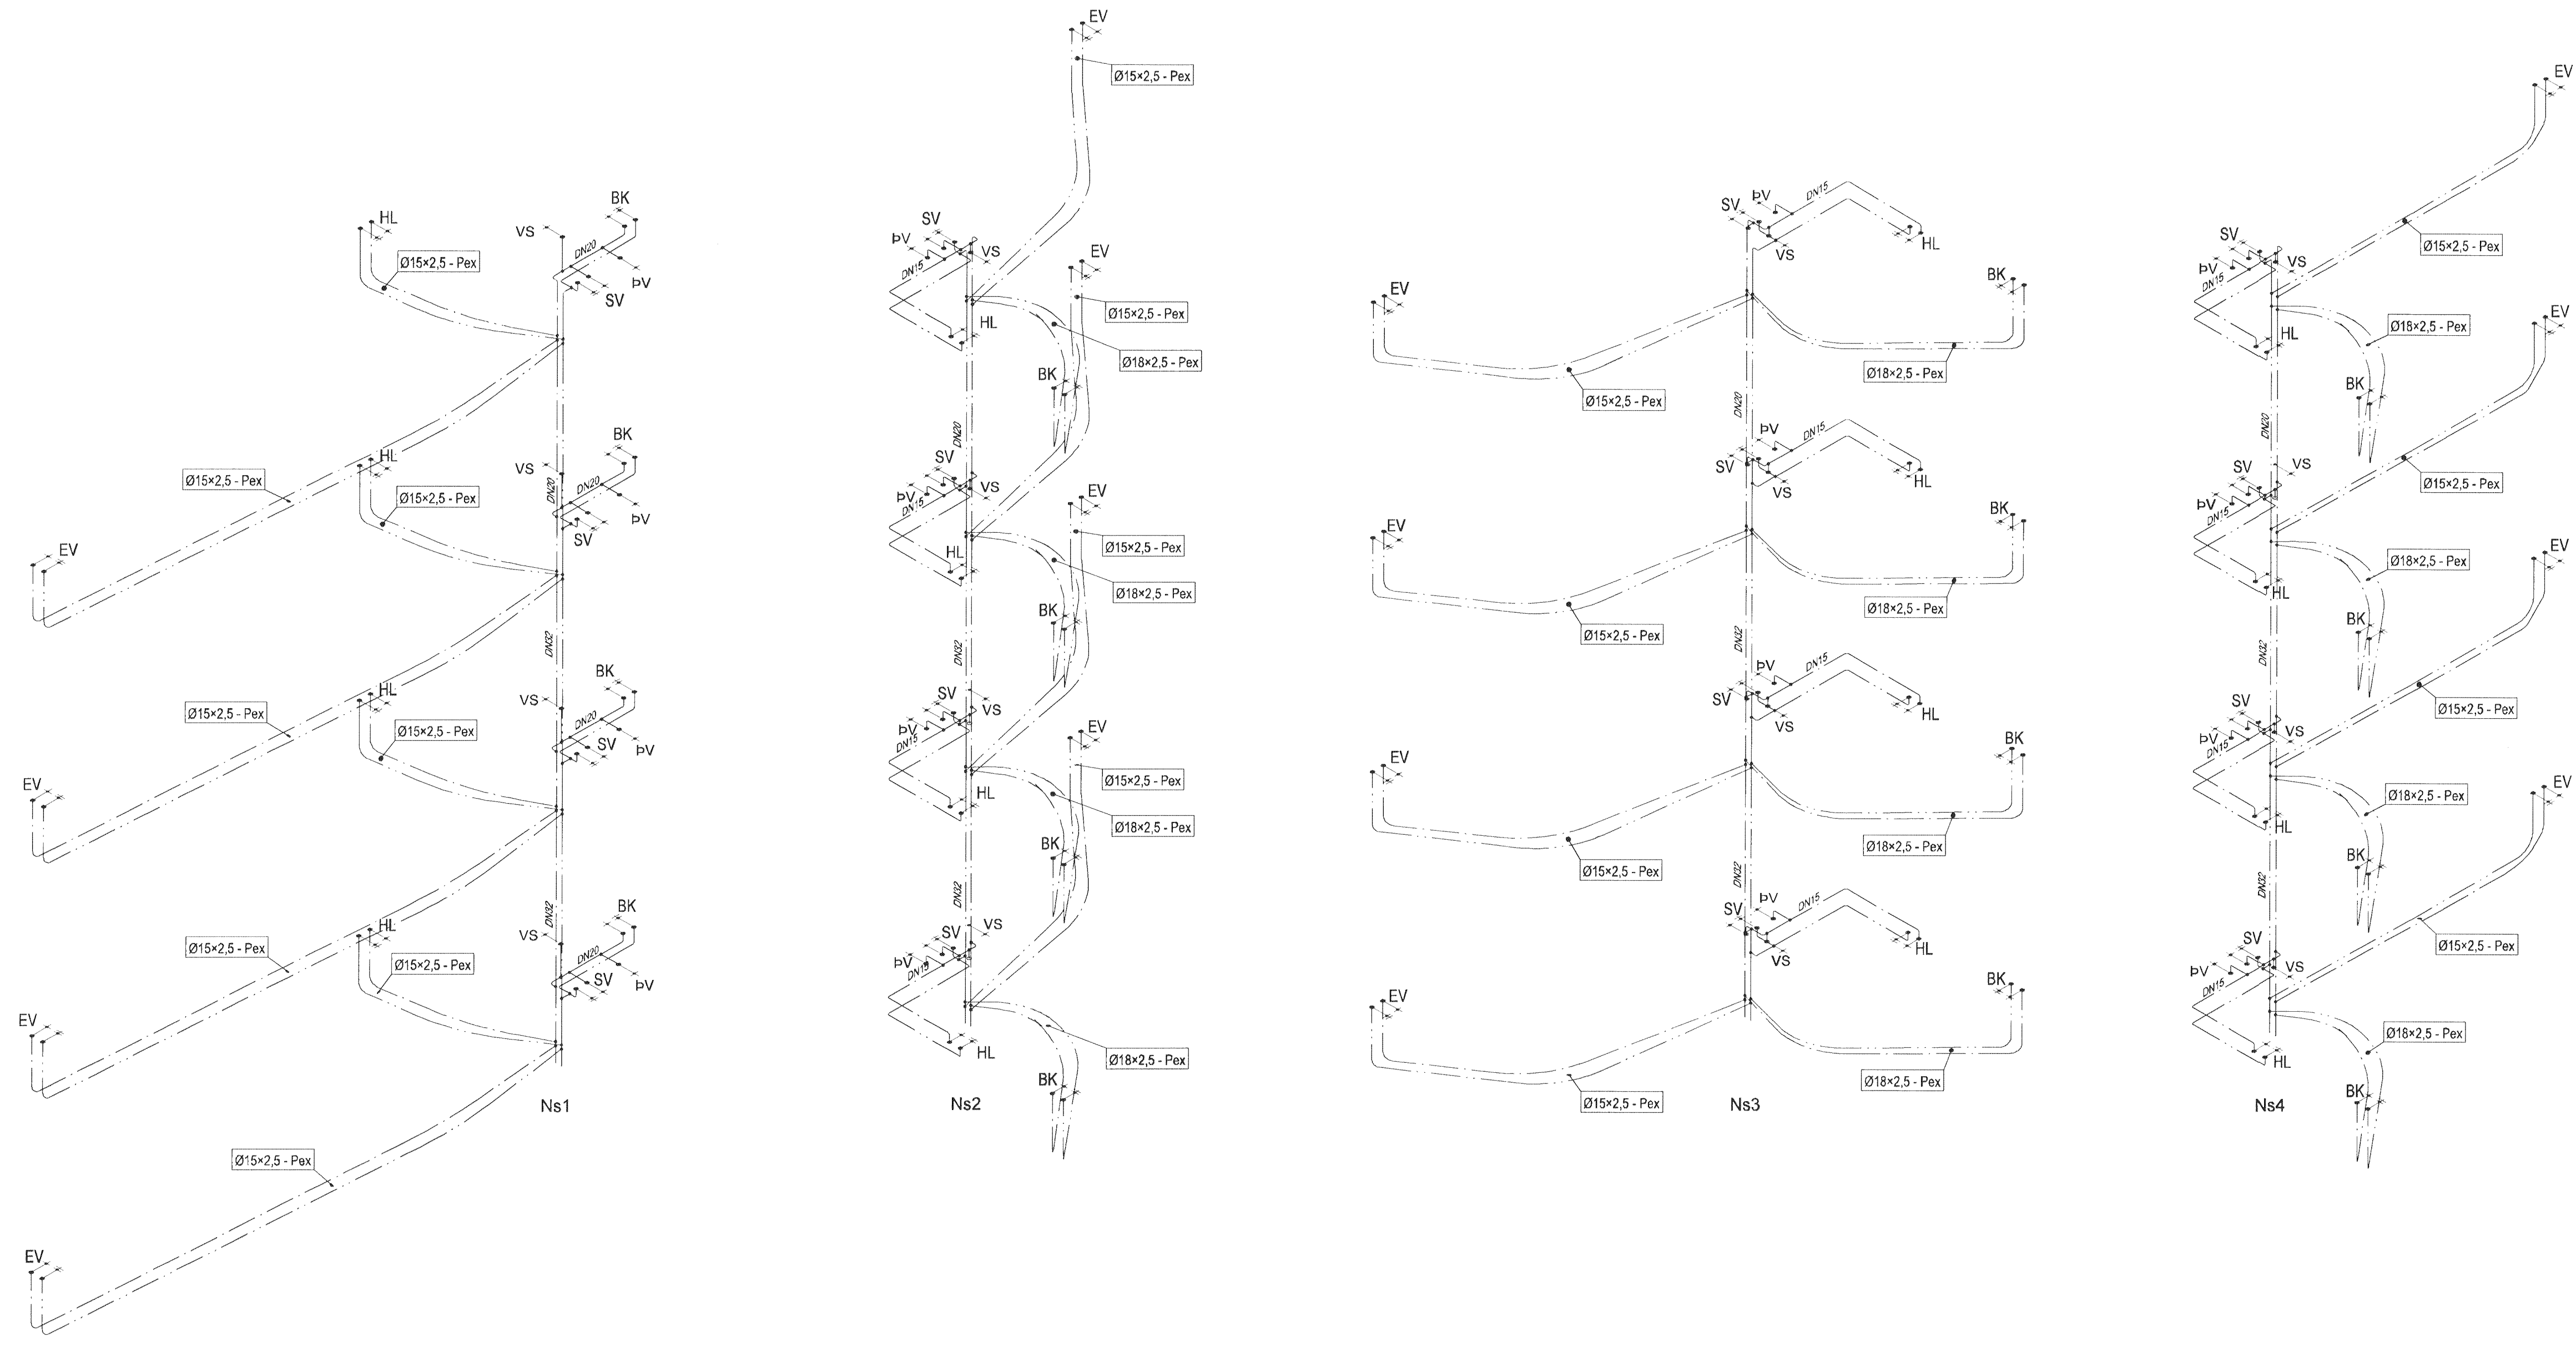

Skipalón 1

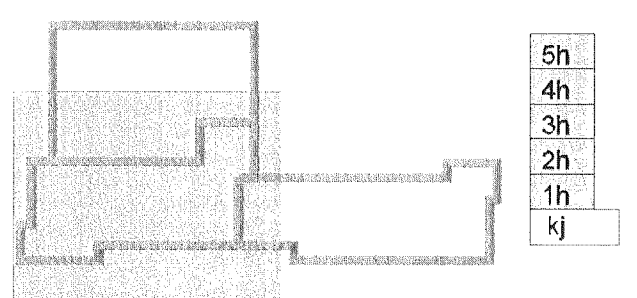

Útg. Dags. Skýring
Hanna Ó. Yrffarió



VERKFRÆÐISTOFA

BÆJARHÁLIN 20 • 220 HAFNARFJÖRDUR • KENNIT 710796-2899
vsb@vsb.is • Sími 585 8600 • Fax 585 8610 • www.vsb.is

Artun sérhönnuðar
Sveinn Áki Sverrisson
Kt. 230855 5609 • aki@vsb.is
Verkhettill
Hanna Ó. Yrffarió
SKIPALÓN 1
221 HAFNARFIRÐI

Verkhettill					
Lagnir					
Neysluvatnslagnir					
Rúmmynd					
Hanna Ó.	Teiknað	Yrffarió	Kvarði	Síða	
BIB	RS	SÁS	/ A1	-	
Dags.	Verkefni	Teikning	Útgáfa		
18.01.2013	12151	1 P3 901	-		