

SKÝRINGAR

Almennar skýringar sjá teikningu P0 000



Ls2
Pakblásari
Arkóst 180 l/s - 100 Pa

Ls1
Pakblásari
Arkóst 180 l/s - 100 Pa

Pakblásari
Arkóst 140 l/s - 100 Pa


Ls3

Ls4
Pakblásari
Arkóst 140 l/s - 100 Pa

Tvöföld skáblaða
Útlöfsrist með fuglaneti
400x200
+40L/s

400x80
Útsögsstokkur frá
ruslageymslu

Skipalón 1

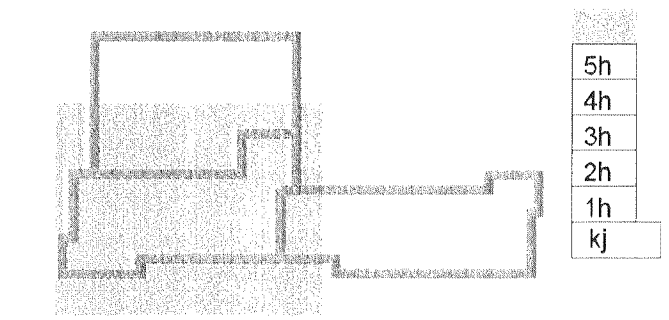

Handwritten notes and signatures on a document template.

Útg. Dags. Skýring. Hannas/Yfirfarið



VERKFRÆÐISTOFA

ÞEJARIHRAUN 20 • 220 HAFNARFJÖRDUR • KENNIT. 710796-2899
vsb@vsb.is • Sími 585 8600 • Fax 585 9610 • www.vsb.is

Árðun sérhönnuðar Sveinn Áki Sverrisson Kt. 230855 5609 • aki@vsb.is					
Verkefni: SKIPALÓN 1 221 HAFNARFIRÐI					
Verkhúsi: Lagnir Hreinlætis-, hitalagnir og loftræsing, þak Grunnmynd					
Hannas	Teiknað	Yfirfarið	Kvarði	Síða	
BIB	BIB/GG	SÁS	1:50	/ A1	-
Dags.	Verkefni	Teikning		Útgáfa	
18.01.2013	12151	1 P2 061		-	