
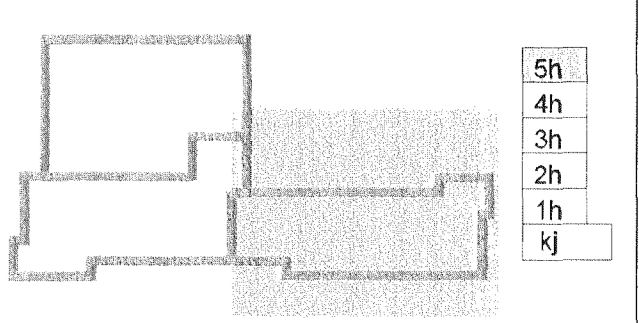


SKÝRINGAR

Almennar skýringar sjá teikningu P0 000 og L0 000

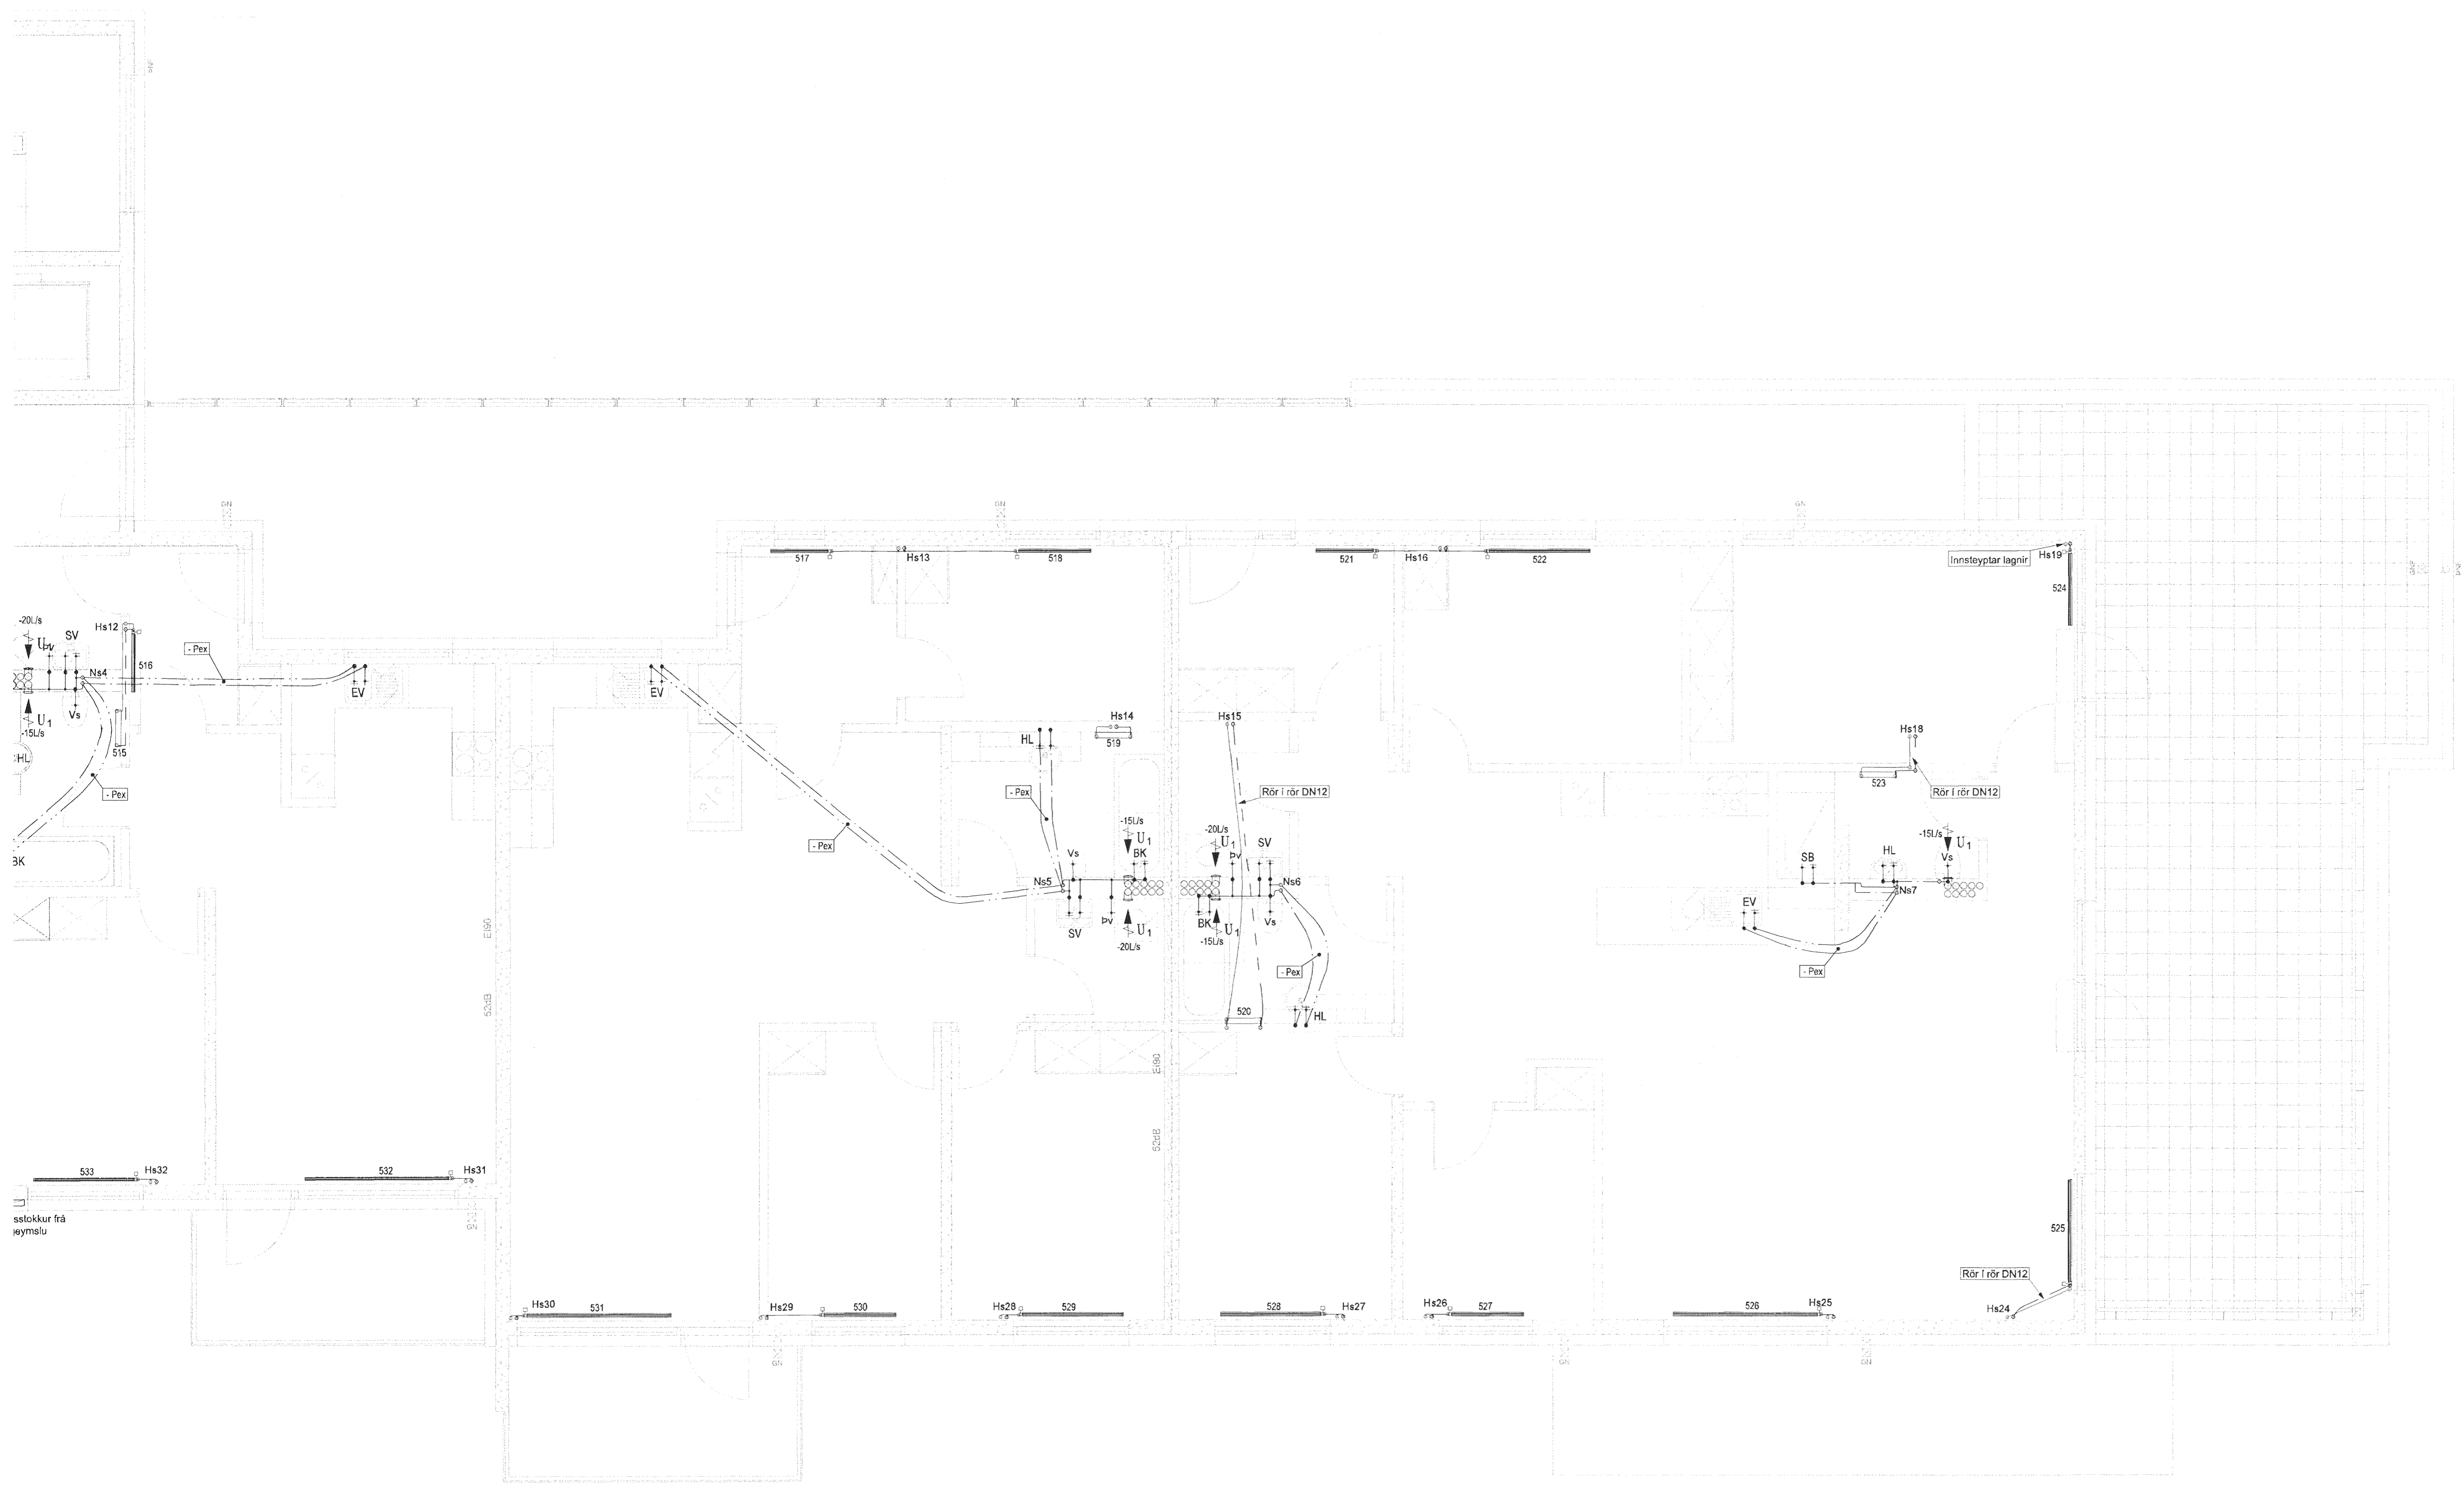

20. júní 2013
Hannað/Vfirfað

Útg. Dags. Skýring Hannað/Vfirfað



VERKFRÆÐISTOFA

BÆJARHRAUN 20 • 220 HAFNARFJÓRDUR • KENNIT. 710796-2899
vsb@vsb.is • Sími 585 8600 • Fax 585 8610 • www.vsb.is

Áritun sérhönnuðar
Sveinn Áki Sverrisson
KL 230855 5609 • aki@vsb.is

Hannað/Vfirfað

SKIPALÓN 1
221 HAFNARFIRÐI

Verkhúsið
Lagnir
Hreinlætis-, hitalagnir og loftræsing, 5. hæð
Grunnmynd

Hannað	Teiknað	Yfirfað	Kvartí	Síða
BIB	BIB/GG	SÁS	1:50	/ A1
Dags.	Verkefni	Teikning	Útgáfa	
18.01.2013	12151	1 P2 052	-	