



**SKÝRINGAR**

Almennar skýringar sjá teikningu P0 000 og L0 000

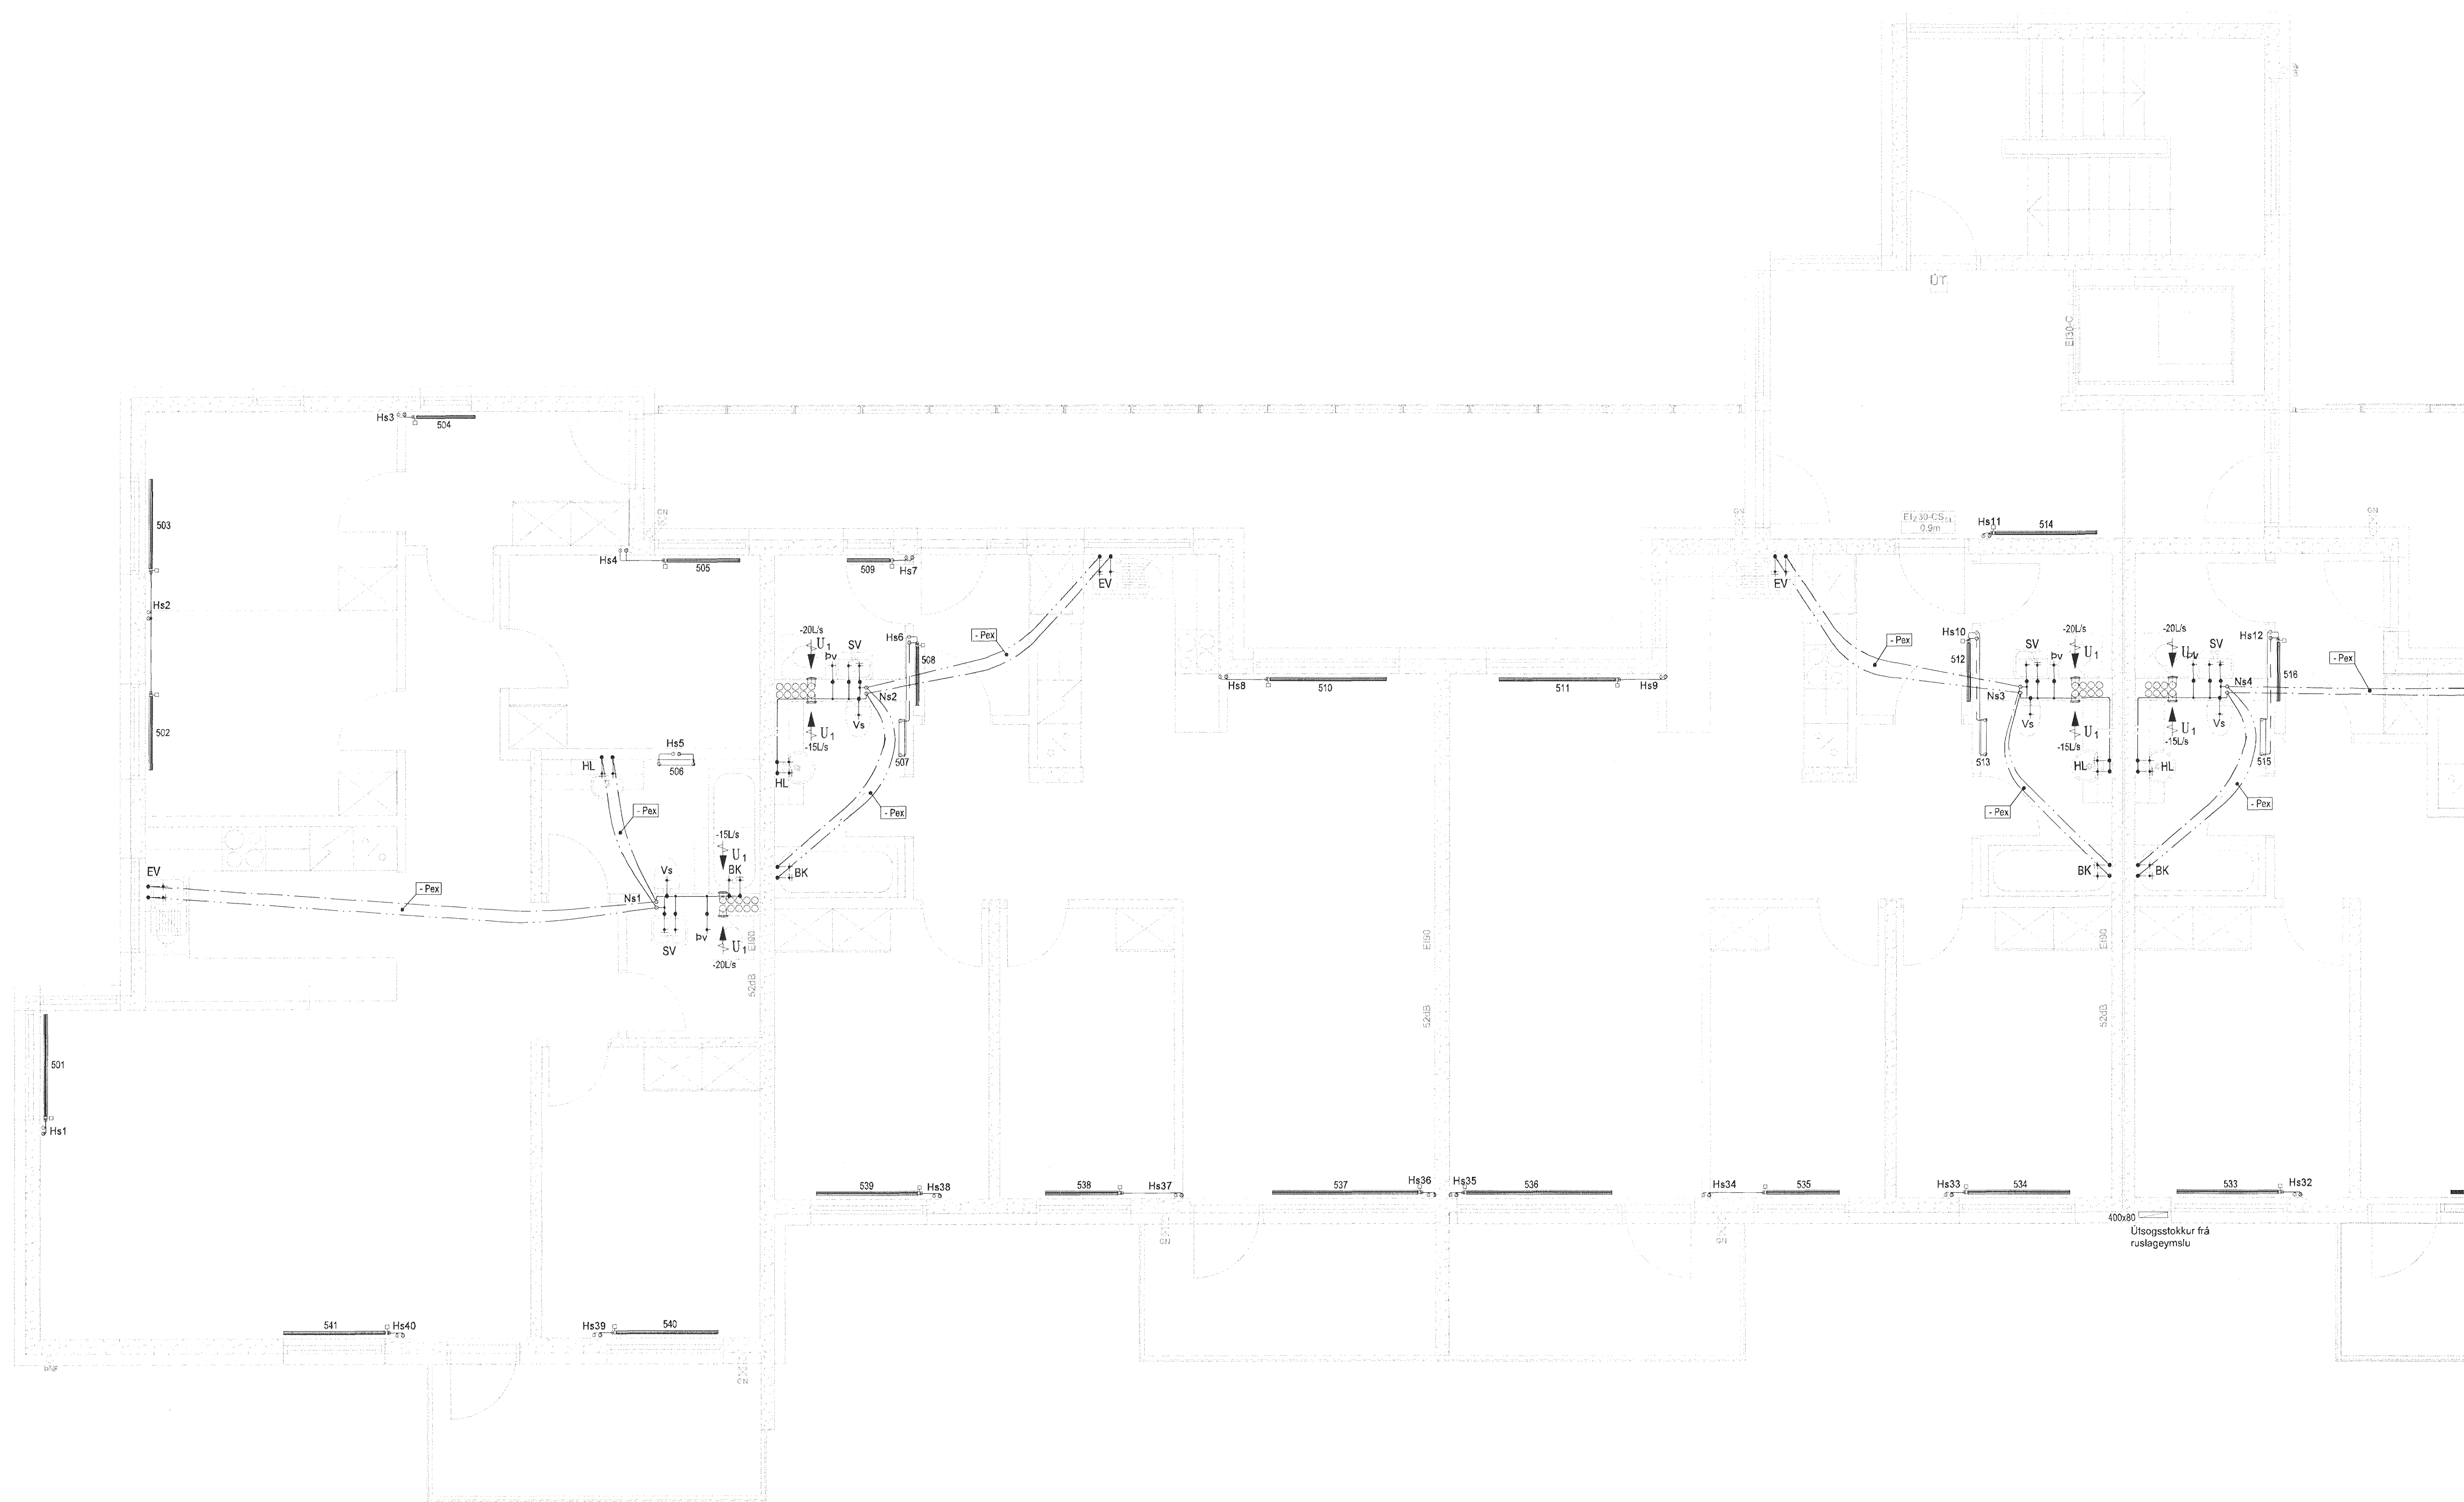

**Skipalón 1**

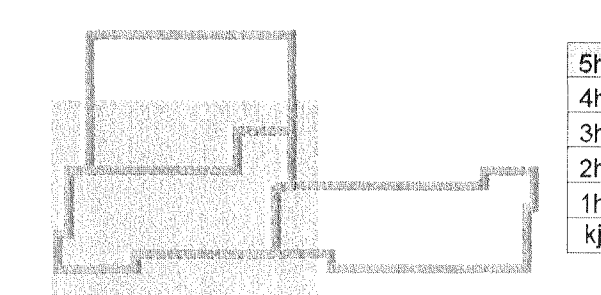

Útg. Dags. Skýring Hannað/Yfirfarð



**VERKFRÆÐISTOFA**

BÆJARHRAUN 20 • 220 HAFNARFJÖRDUR • KENNIT 710796-2899  
vsb@vsb.is • Sími 585 8600 • Fax 585 8610 • www.vsb.is

Aritun sérhönnuðar  
Sveinn Áki Sverrisson  
Sími 230855 5609 • aki@vsb.is

Verkefni  
**SKIPALÓN 1**  
**221 HAFNARFIRÐI**

Verkhliði  
Lagnir  
Hreinlætis-, hitalagnir og loftræsing, 5. hæð  
Grunnmynd

Hannað BIB	Taknað BIB/GG	Yfirfarð SAS	Kvarði 1:50	/ A1	Síða -
Dags. 18.01.2013	Verkefni 12151	Teikning 1 P2 051	Útgáfa -		