



SKÝRINGAR

Almennar skýringar sjá teikningu P0 000 og L0 000

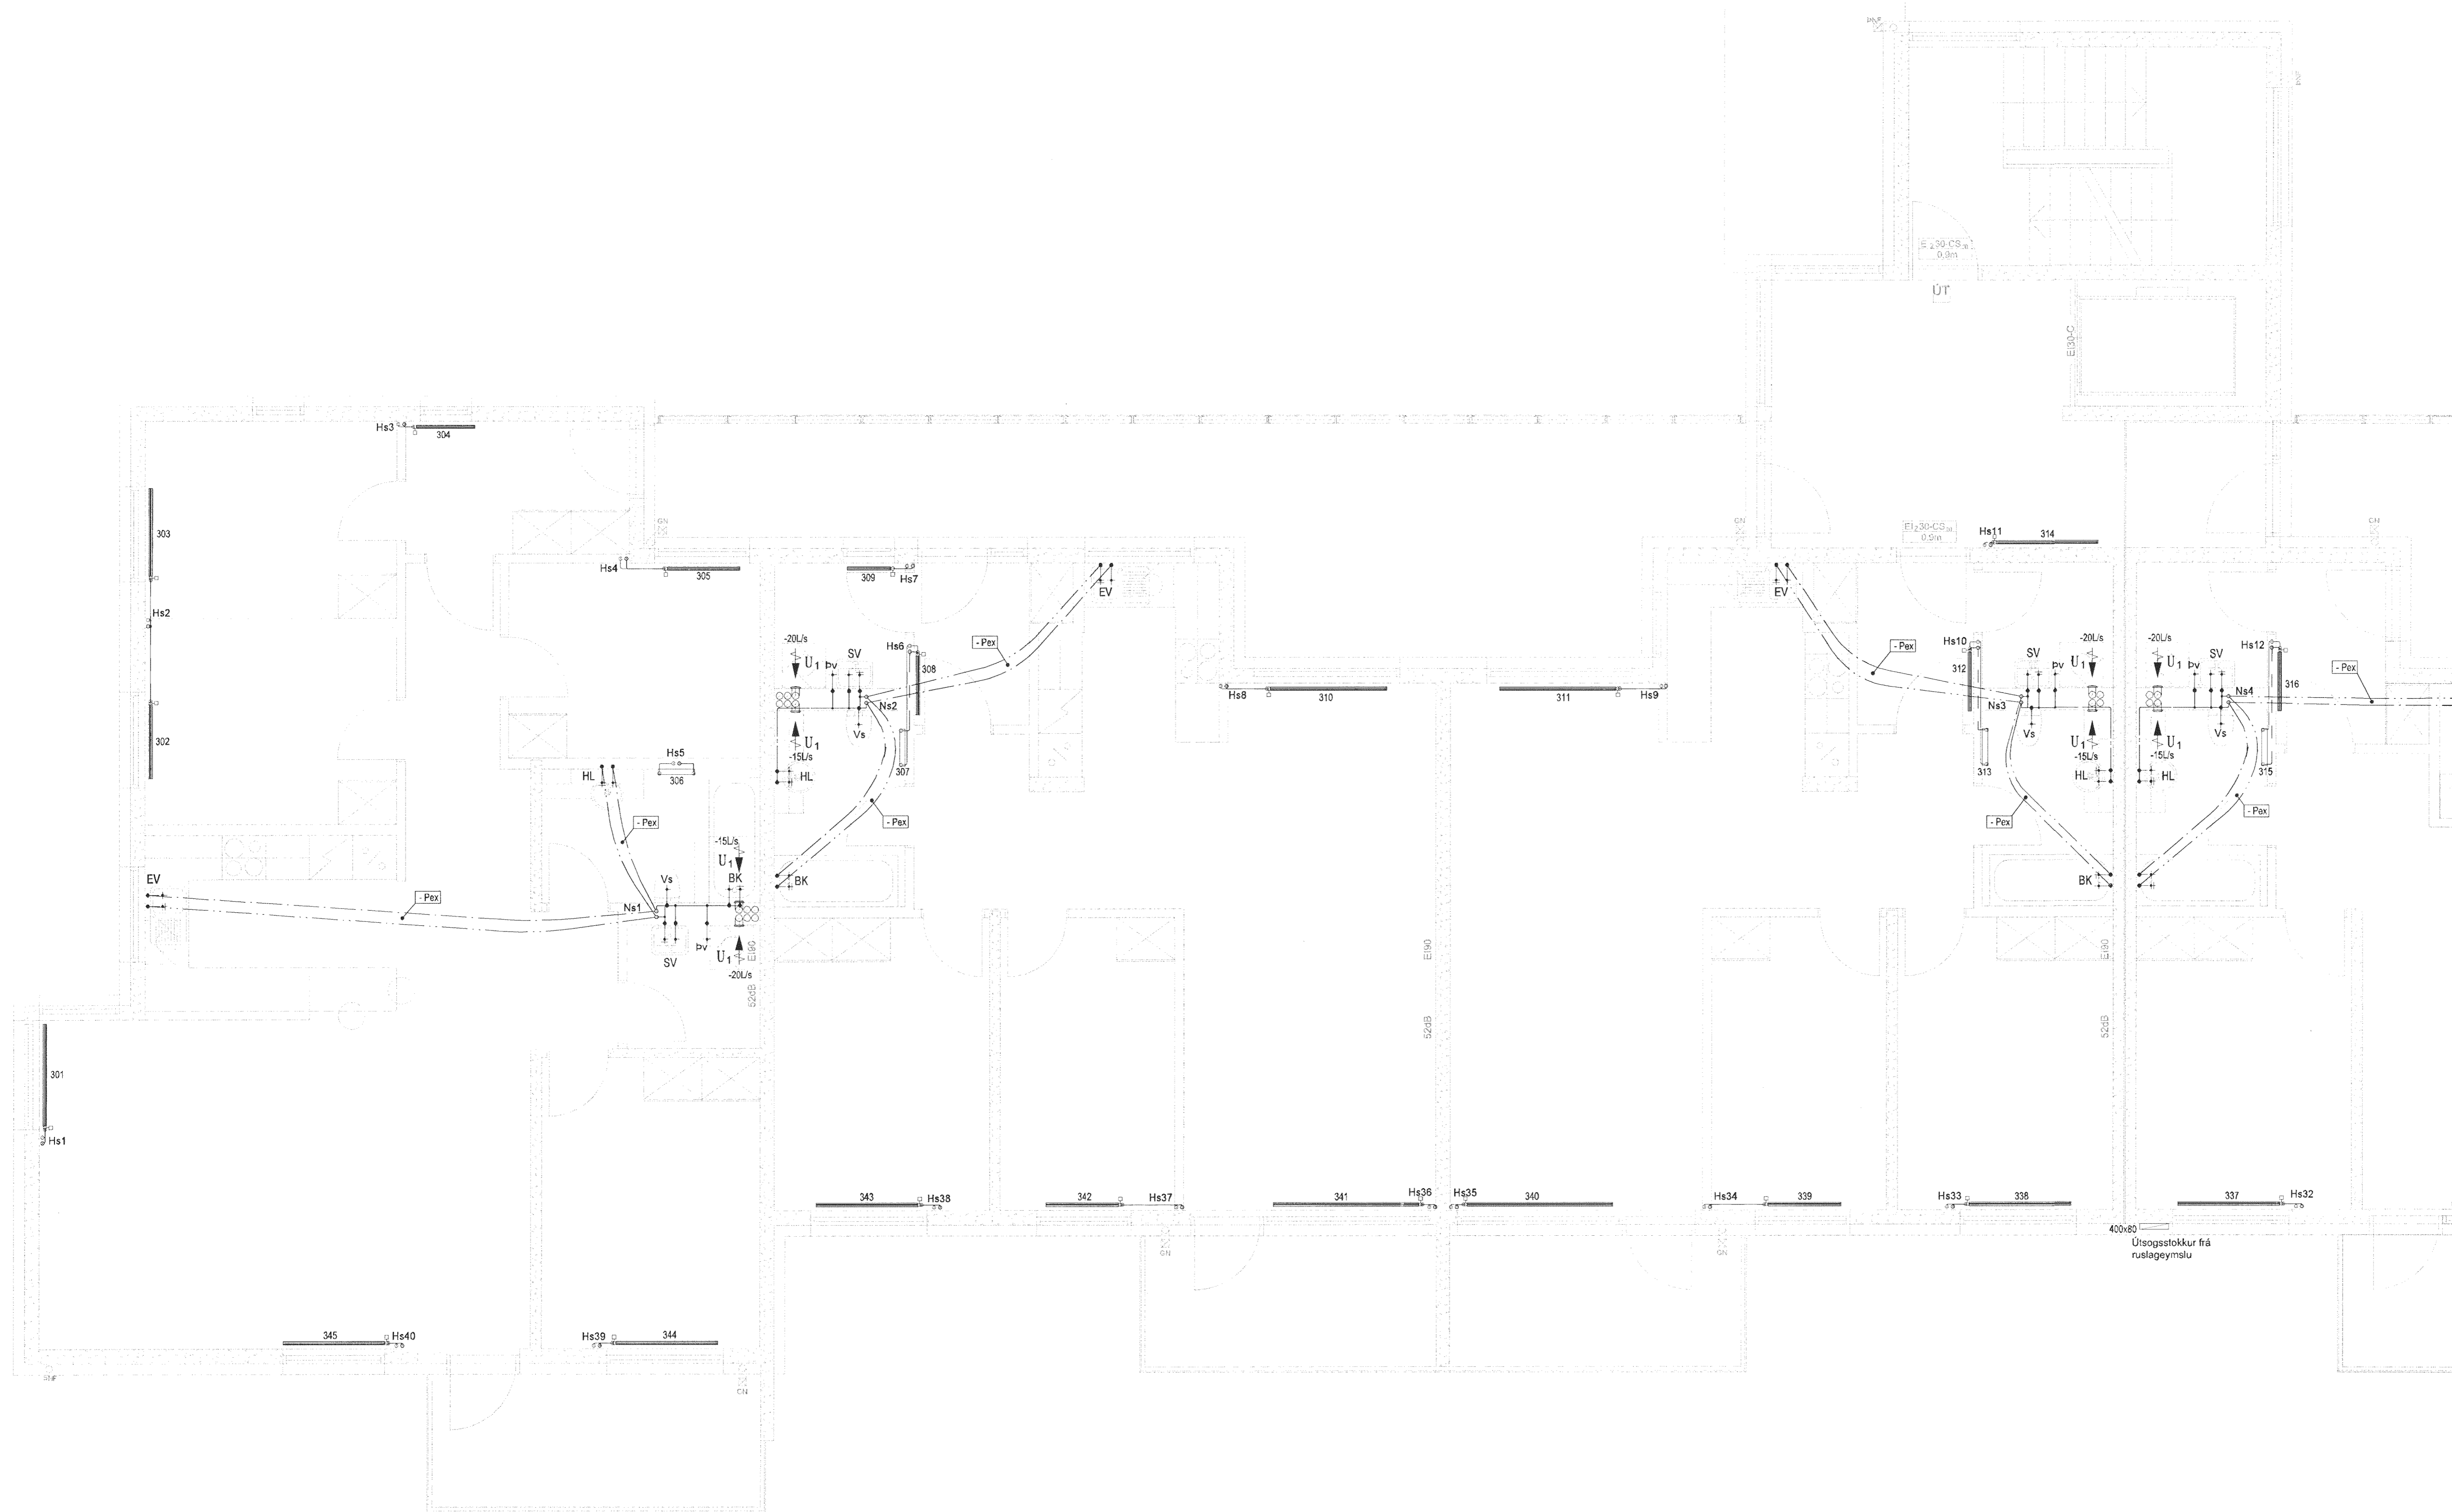

Skjal 1

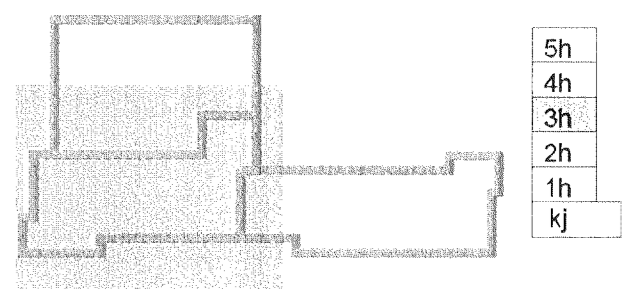

Útg. Dags. Skýring

Hanna S. Gunnlaugsson



VERKFRÆÐISTOFA

BÆJARHRAUN 20 • 220 HAFNARFJÖRDUR • KENNIT. 710706-2899
vsb@vsb.is • Sími 585 8600 • Fax 585 8610 • www.vsb.is

| | | | | | |
|--|----------|-----------|--------|------|---|
| Áritun sérhöfundar Sveinn Áki Sverrisson Kt. 230855 5609 • aki@vsb.is Verkefni: | | | | | |
| SKIPALÓN 1 221 HAFNARFIRÐI | | | | | |
| Verktali: Lagnir Hreinlætis-, hitalagnir og loftræsing, 3. hæð Grunnmynd | | | | | |
| Hanna S. | Teiknað | Yfirfarir | Kvarði | Síða | |
| BIB | BIB/GG | SÁS | 1:50 | / A1 | - |
| Dags. | Verkefni | Teikning | Útgáfa | | |
| 18.01.2013 | 12151 | 1 P2.031 | - | | |