


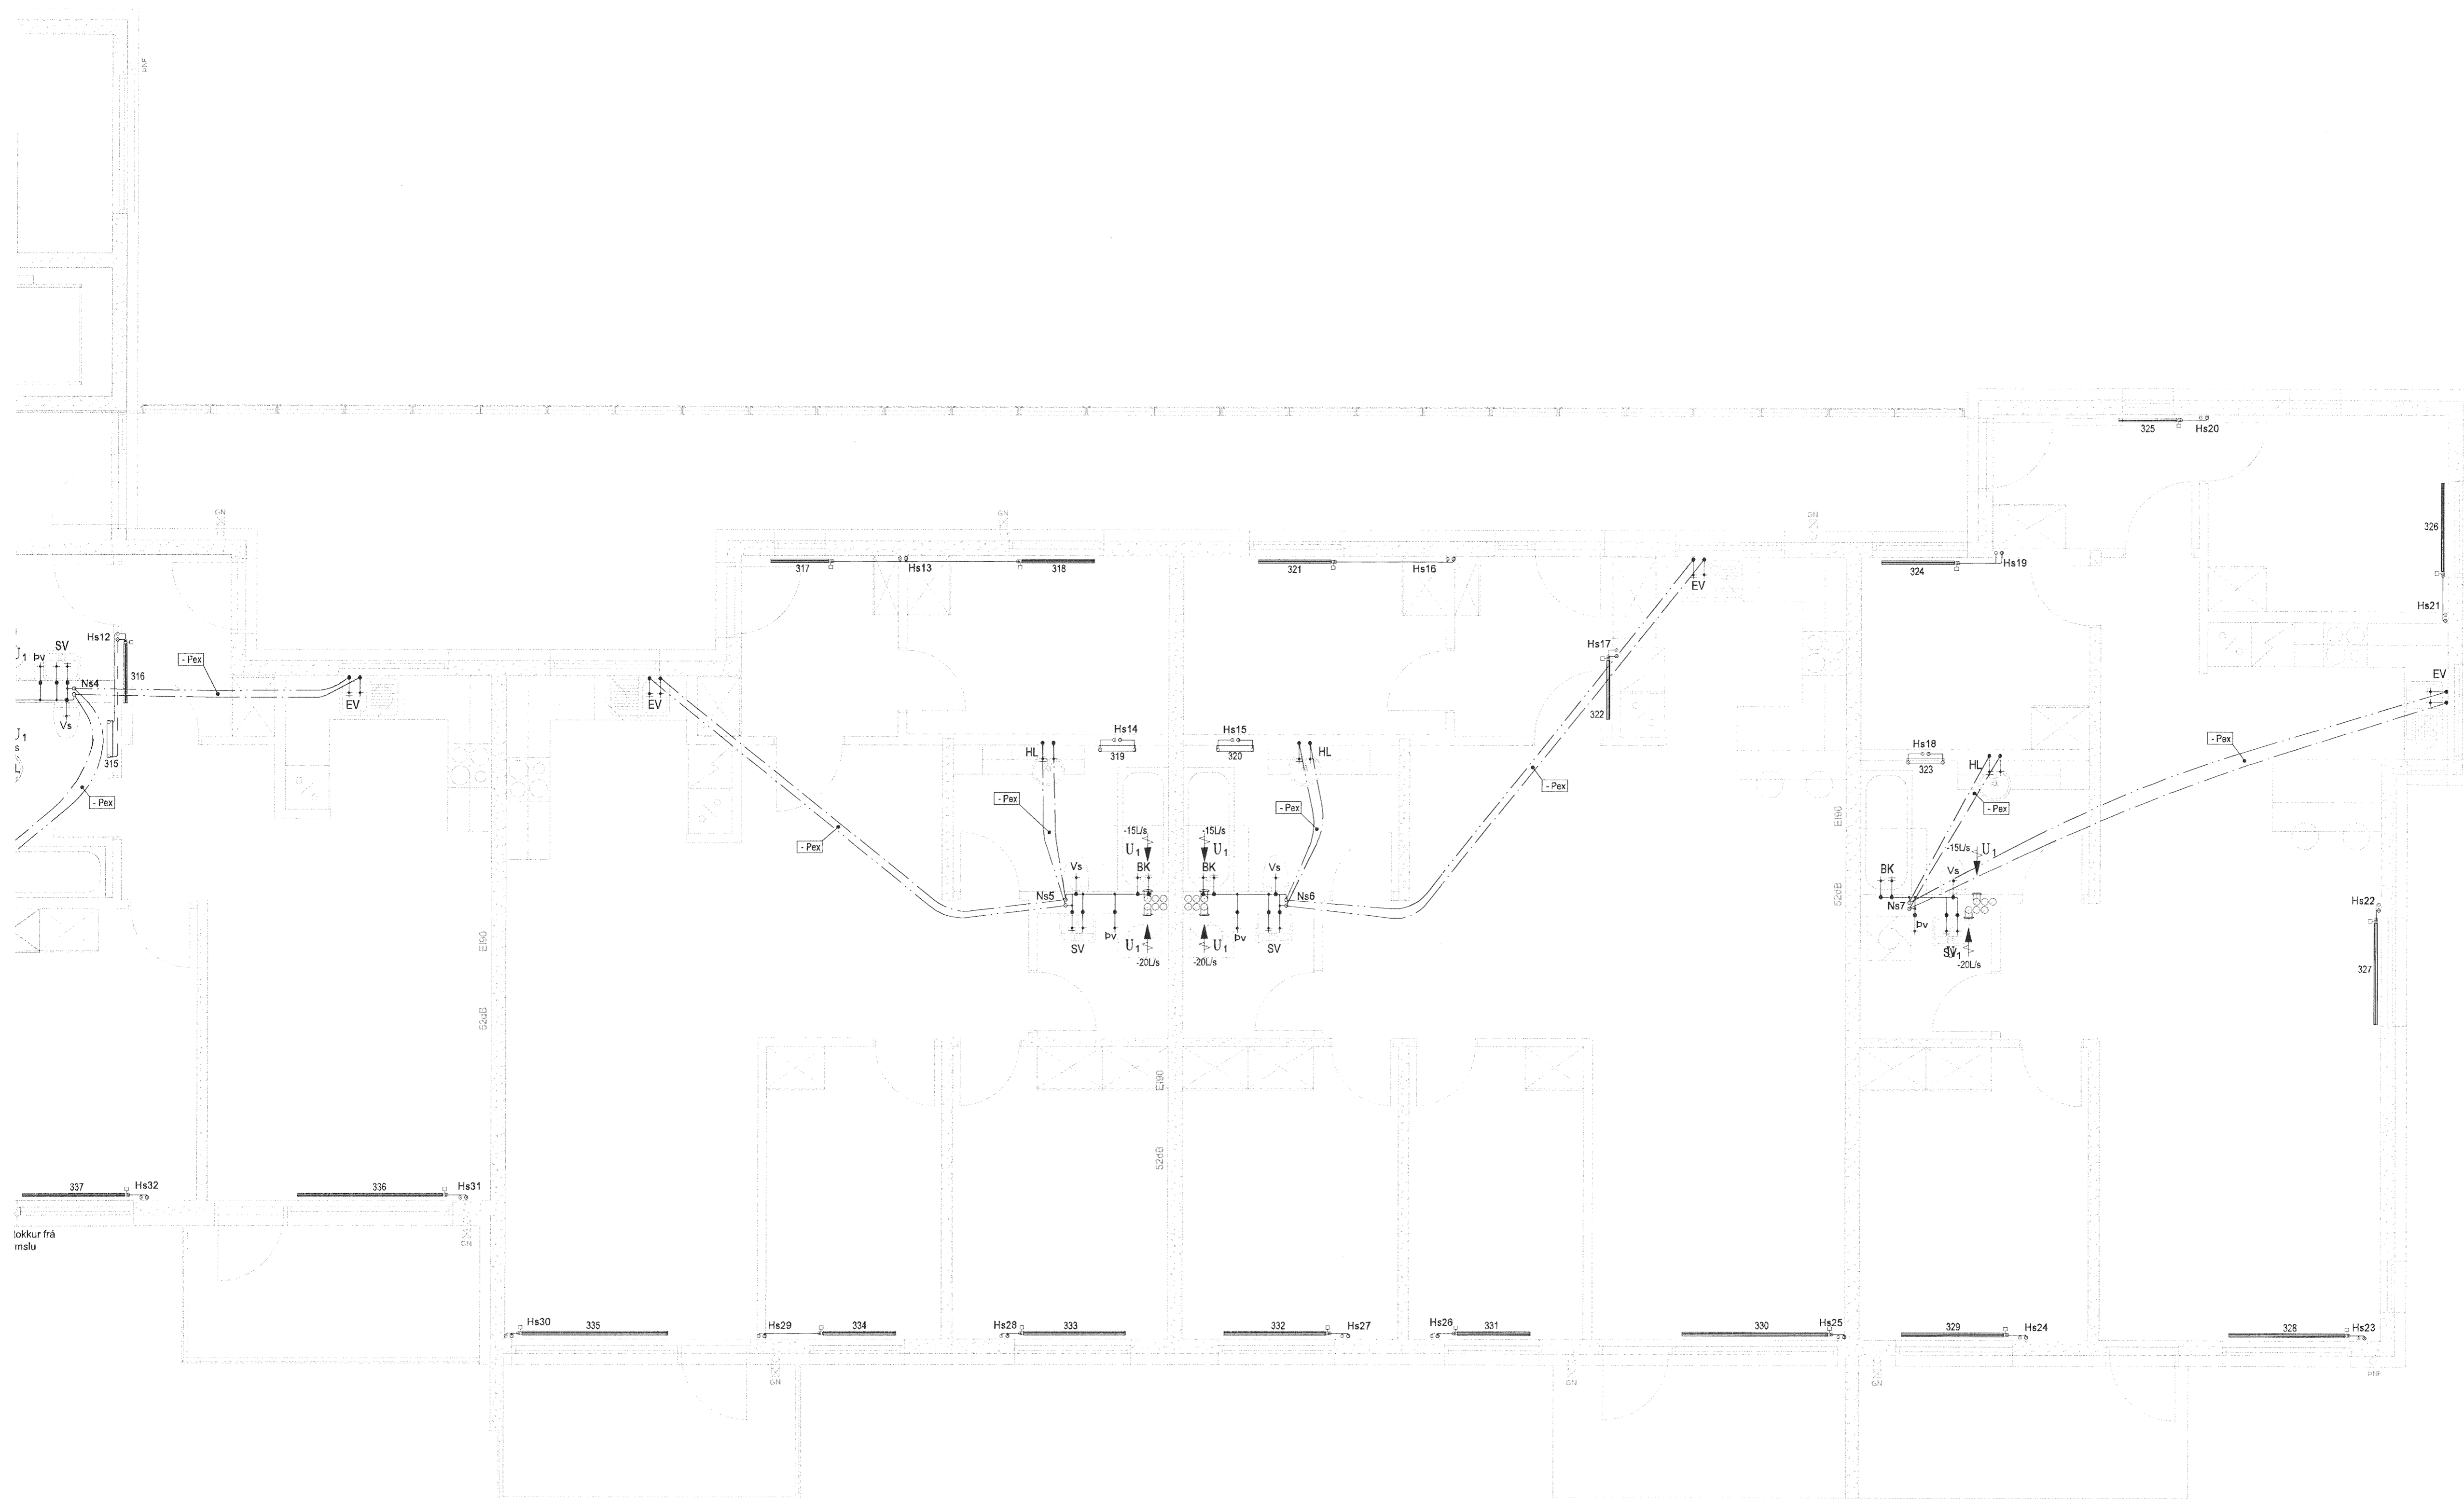


SKÝRINGAR

Almennar skýringar sjá teikningu P0 000 og L0 000



Skipalón 1

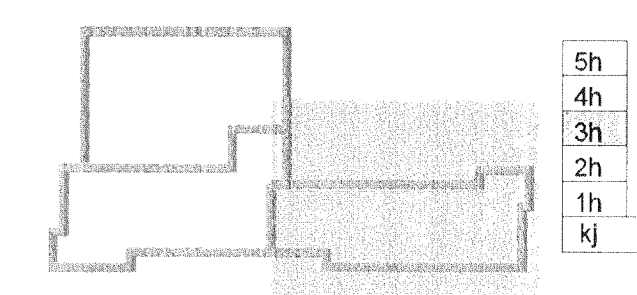

Útg. Dags. Skýring Hanna A Yfirfarir



VERKFRÆDISTOFA

BÚEJARHRAUN 20 • 220 HAFNARFJÖRDUR • KENNIT. 710796-2899
vsb@vsb.is • Sími 585 8600 • Fax 585 8610 • www.vsb.is

Arftun sérhönnuðar Sveinn Áki Sverrisson Kt. 230855 5609 • aki@vsb.is					
Verkefni SKIPALÓN 1 221 HAFNARFIRÐI					
Verkhúsi Lagnir Hreinlætis-, hitalagnir og loftræsing, 3. hæð Grunnmynd					
Hannað	Teiknað	Yfirfarir	Kvartál	Síða	
BIB	BIB/GG	SÁS	1:50	/ A1	-
Dags.	Verkefni	Teikning	Útgáfa		
18.01.2013	12151	1 P2 032	-		

V:\2012\12151\Skipalón 1-7_Hafnarfirði\Teikningar\2-Projekt_Navigatör\12151-Skipalón 1-7_Skema\1-7_P2_032_032.dwg