





**SKÝRINGAR**


Almennar skýringar sjá teikningu L0 000

Allar ómerktar lúður eru U1 (sjá teikningu 12151-L0 000)  
Allir ómerktir stokkar eru Ø100 spiró  
Þakblásarar þurfa að uppfylla uppgjöf löfflæði, sjá  
teikningar P2 061 og P2 062, á hálfum afköstum.  
Hljóðkröfur blásara: Max 48 dB(A)  
Öl sogbox skal hjóðeinangra með 50mm einangrun  
Öl sogbox skulu vera a.m.k. jafnbreið þakblásara sem  
kemur ofan á þau

Ath. sjá nákvæma uppbyggingu þaks á teikningum arkitekta

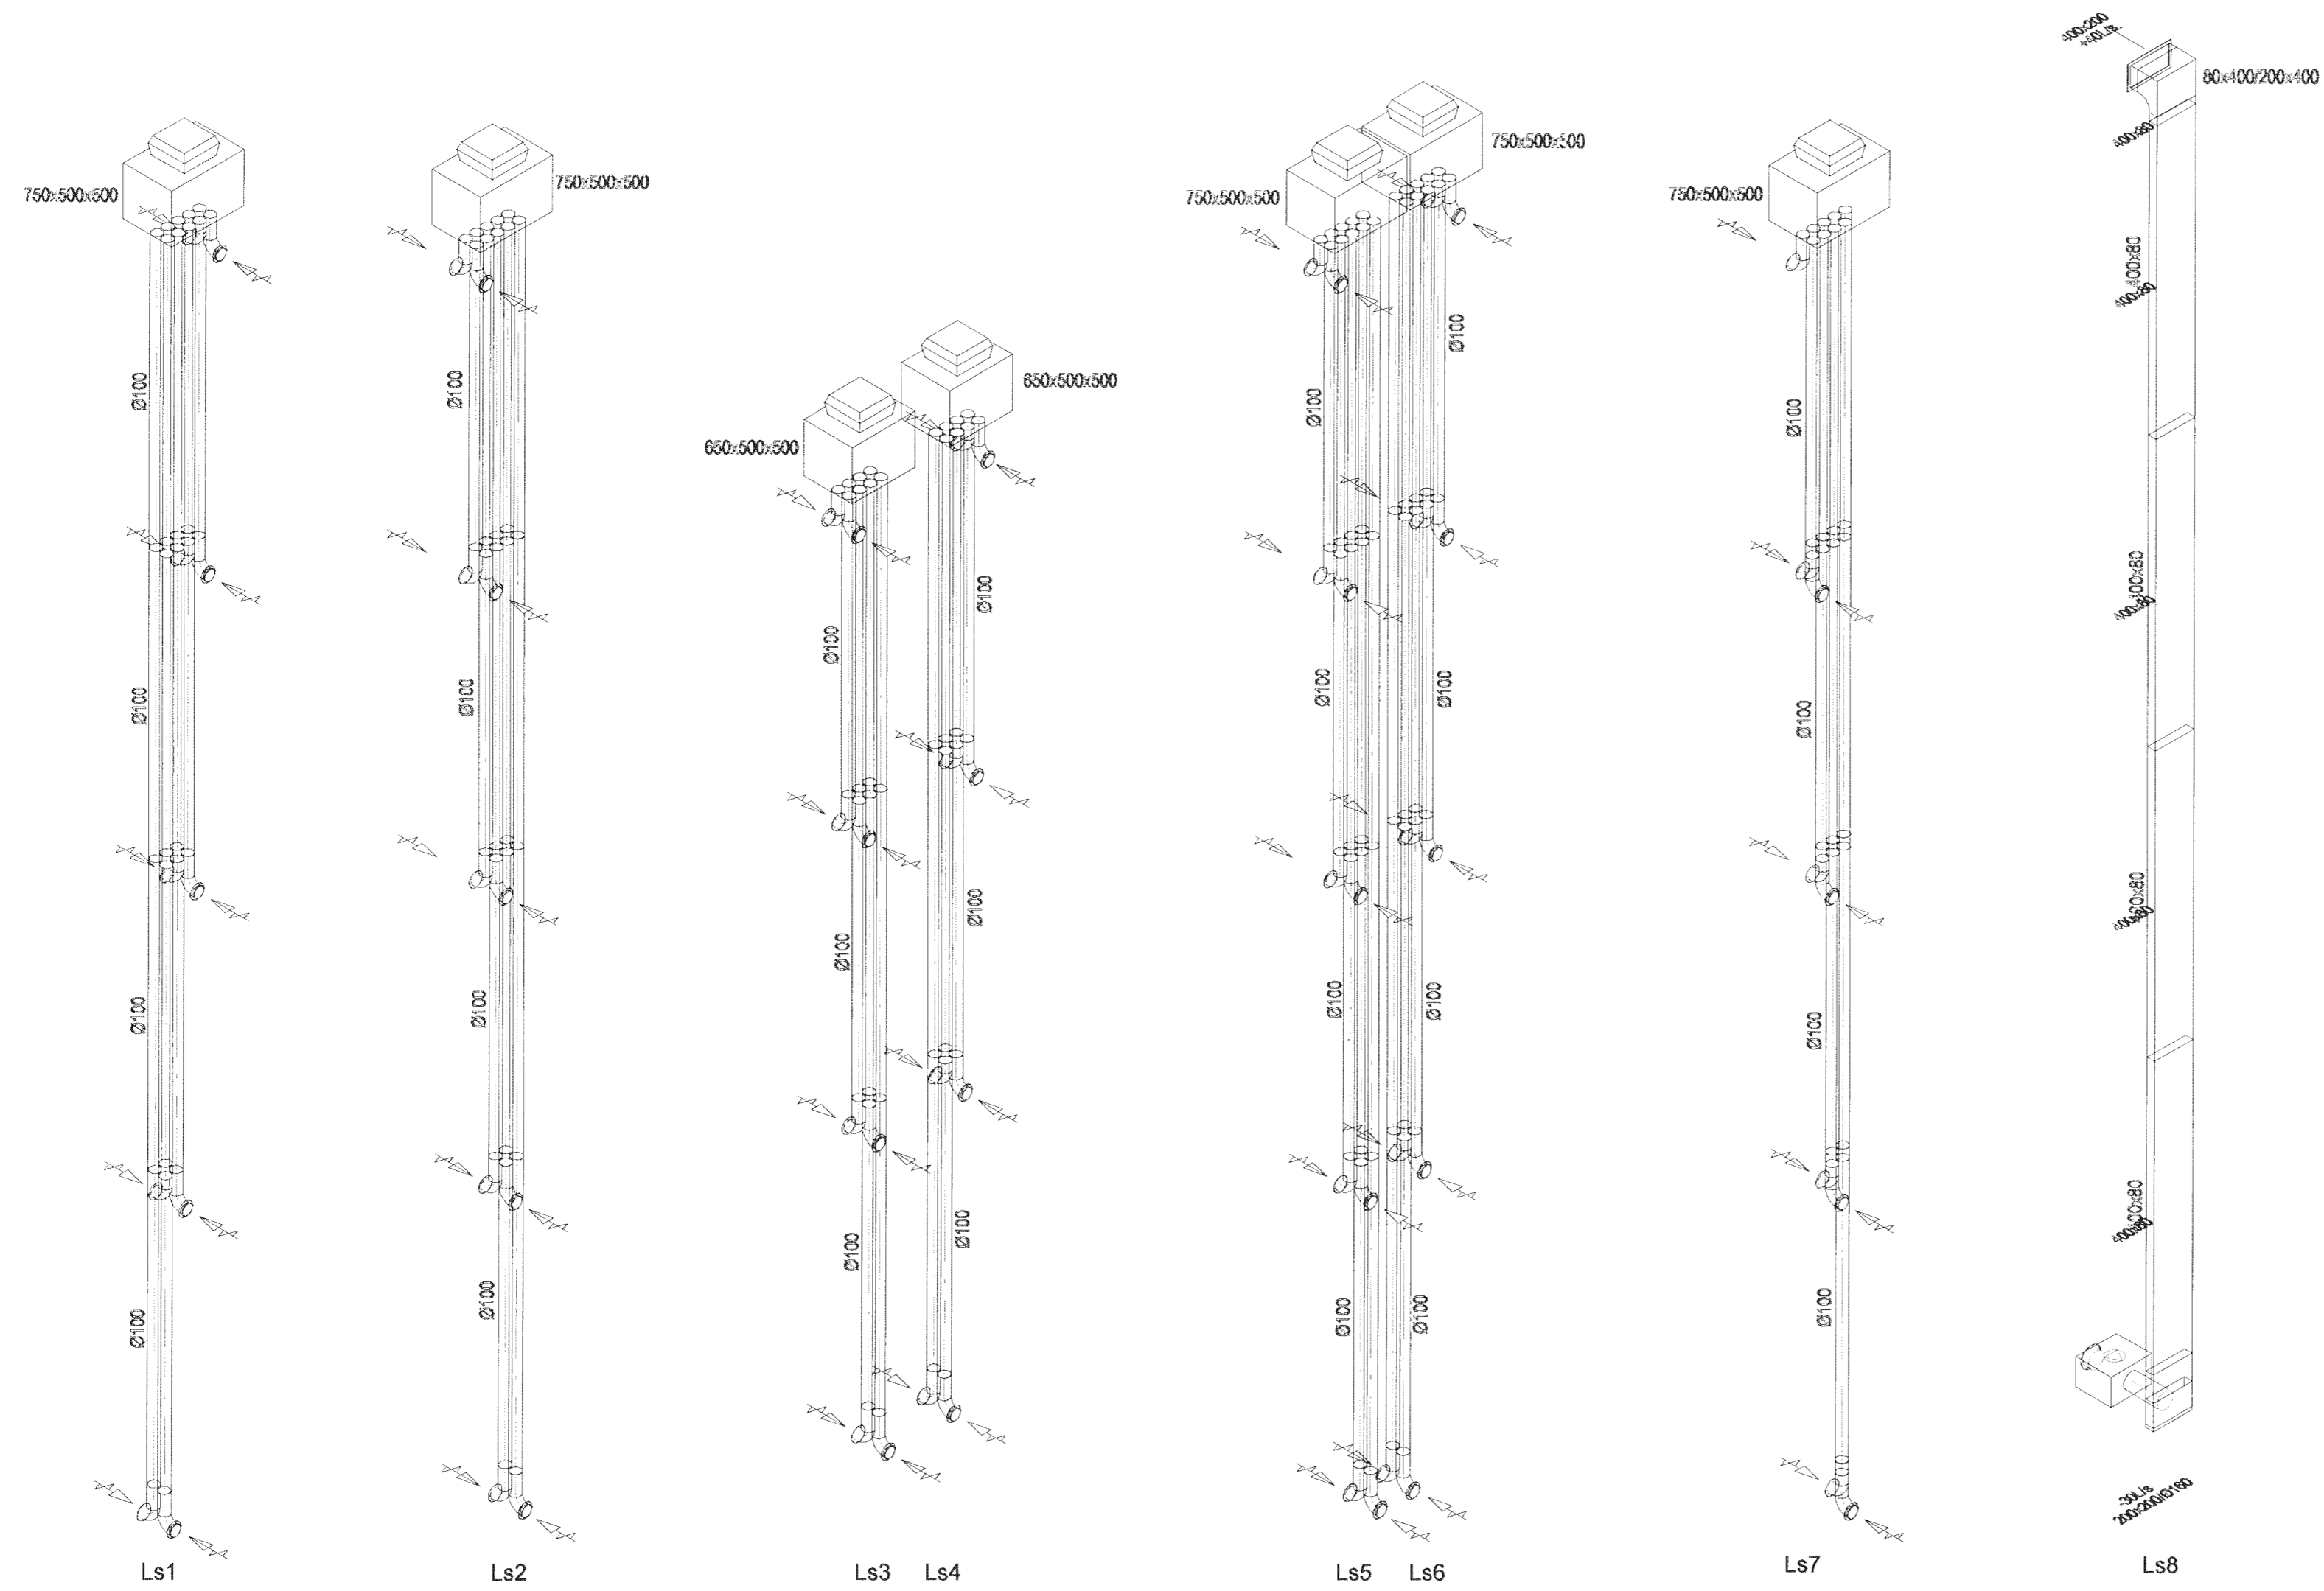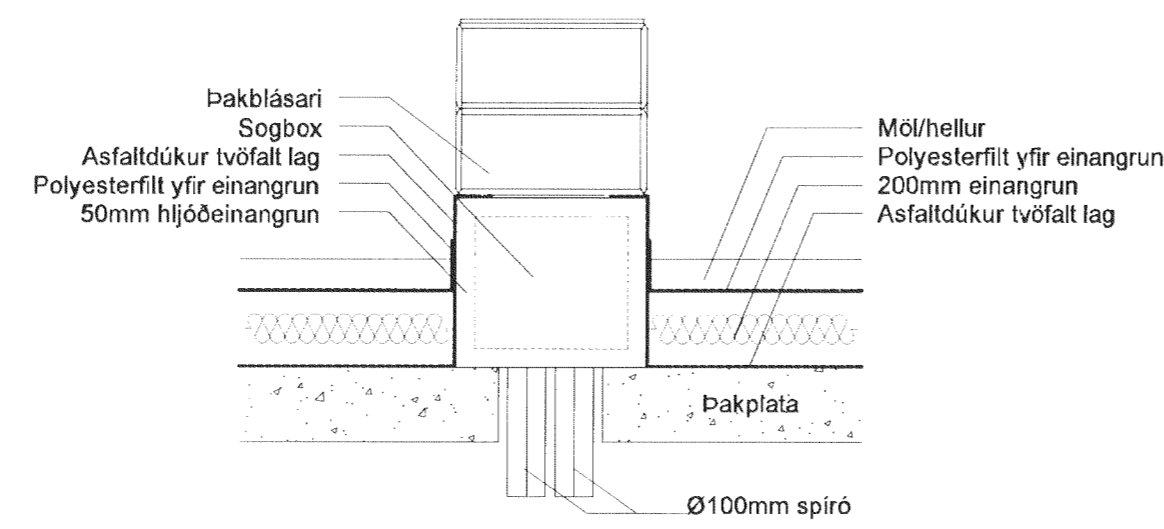

**Skjalón 1**

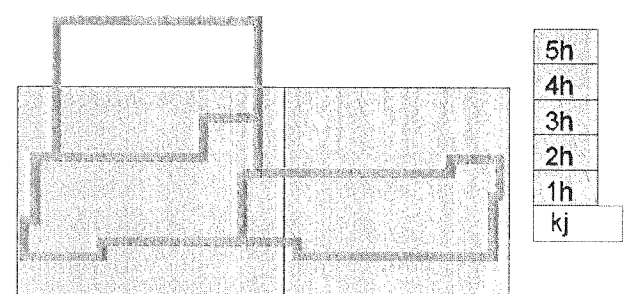

Útg. Dags. Skýring. Hannað/Yfirfarð.



**VERKFRÆÐISTOFA**

B/E JARHRAUN 20 • 220 HAFNARFJÖRÐUR • KENNIT. 710796-2899  
vsb@vsb.is • Sími 585 8600 • Fax 585 8610 • www.vsb.is

Áritun sérhönnuðar  
Sveinn Áki Sverrisson  
Kt: 230855 5609 • aki@vsb.is

Verkefni  
**SKIPALÓN 1**  
**221 HAFNARFIRÐI**

Verktíð  
Loftræsing

Rúmmynd	Hannað	Teiknað	Yfirfarð	Kvartl	Síða
	BIB	BIB	SÁS	/ A1	
Dags.	18.01.2013	Verkefni	12151	Teikning	1 L1 901
Útgáfa					