

Innblástur				
Nr.	Gerð	Afköst	Stærð/Dreifari/Box	Tegund
I <sub>1</sub>	Innblástursventill með lausa keilu til loftmagnsstillingar, hvítur	35-50 L/s, 35 dB(A)	Ø160	

Útsog				
Nr.	Gerð	Afköst	Stærð/Dreifari/Box	Tegund
U <sub>1</sub>	Útsogsventill með lausa keilu til loftmagnsstillingar, hvítur	5-34 L/s, 35 dB(A)	Ø100	
U <sub>2</sub>	Útsogsventill með lausa keilu til loftmagnsstillingar, hvítur	8-35 L/s 35 dB(A)	Ø125	
U <sub>3</sub>	Útsogsventill með lausa keilu til loftmagnsstillingar, hvítur	35-50 L/s 35 dB(A)	Ø160	

#### LOFTSTOKKAR OG TENGISTYKKI:

- Stokkar og tengistykki eru ýmist sivalir eða ferkantaðir
- Stokkar eru úr galv. stálplötum, lágmarkspykkt sem hér segir:




Þvermál eða stærsta hlíð < 300mm : þykkt 0,63mm  
 Þvermál eða stærsta hlíð 301-750mm : þykkt 0,8mm  
 Þvermál eða stærsta hlíð 751-1400mm : þykkt 1,0mm  
 Þvermál eða stærsta hlíð 1401-2200mm : þykkt 1,25mm  
 Þvermál eða stærsta hlíð >2200mm : þykkt 1,5mm

- Kerfi skulu minnst uppfylla þéttleikaflokk B skv. DS 447.
- Allar hlíðar í köntuðum stokkum skal stykja með krossbroti.
- Stokkar skulu hengdir í steypu með 10mm snittleinum og múrbottum.
- Við allar bruna- og spjaldlokur komi gaumlúgur.
- Frágangur skal vera í samræmi við gildandi staðla og reglugerðir.

- SL = Stilliloka
- ML = Mótorkloka
- BRS = Sambyggð bruna- og reykloka
- RS = Reykloka
- GL = Gaumlúga
- Hjóðgildra með 50mm ein. L = lengd


- Útsog undir hurð / Yfirstrumur
- Innblástur
- Útsog
- Inntak
- Frákast

#### SKÝRINGAR :

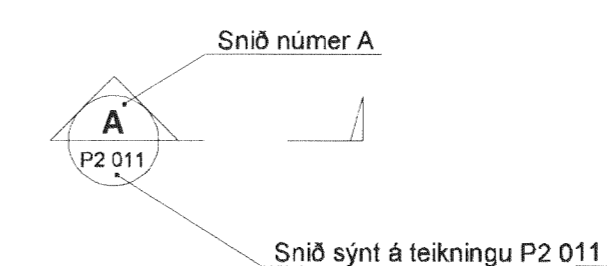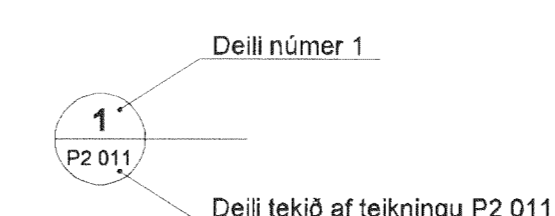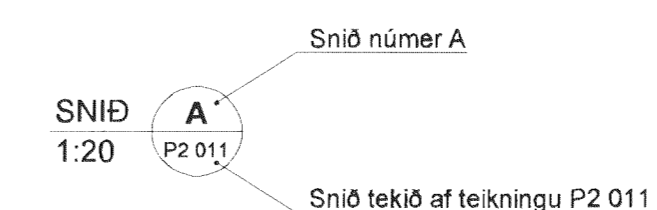

Breytingar eru táknaðar með bókstöfum A, B, C o. s. frv. Dregið verður ský utan um allar breytingar, sem gerðar eru á milli útgáfa á hvern teikningu.

Breyting númer A og svæði i birstöðu eru sýnd sem

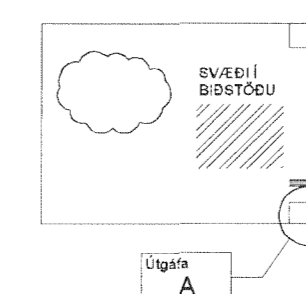

Útg. Dags. Skýring Hannað/Yfirfarið

**VSÞ**

VERKFRÆÐISTOFA

BÚEJARHRAUN 20 • 220 HAFNARFJÖRÐUR • KENNIT. 710796-2899  
 vsb@vsb.is • Sími 585 8600 • Fax 585 8610 • www.vsb.is

Áritun sérhönnuðar Sveinn Áki Sverrisson Kt. 230855 5609 • aki@vsb.is				
Verkefni SKIPALÓN 1 221 HAFNARFIRDI				
Verkið Loftræsing				
Almennar skýringar				
Hannað BIB	Teiknað BIB	Yfirfarið SAS	Kvarði / A1	Síða -
Dags. 18.01.2013	Verkefni 12151	Teikning 1 LO 000	Útgáfa -	