


Öll mál eru gefin í cm frá full-
 frágengnu gólfi. Lagnir í skrifst.
 anddyri og v.s. skulu vera huldar
 3/4" pipulagnir ídregnar með 3x1.5"
 plastleinangrúðum laugum. Lagnir
 í vinnusal skulu vera NYM stírnaja-
 lagnir samhvaft VDE eða sam-
 svarendi staðli. Lagnir þessar
 skulu lagðar í rennum en frá rennum
 að rofum, tenglum og vélum í 3/4"
 piolum.
 Höd tengla sé 110 höd rofa 110 cm.
 Höd simatengla sé 15 cm.
 Hálstraumur rofa og tengla skal
 vera 10 H.

nema
 annars
 sé
 getið

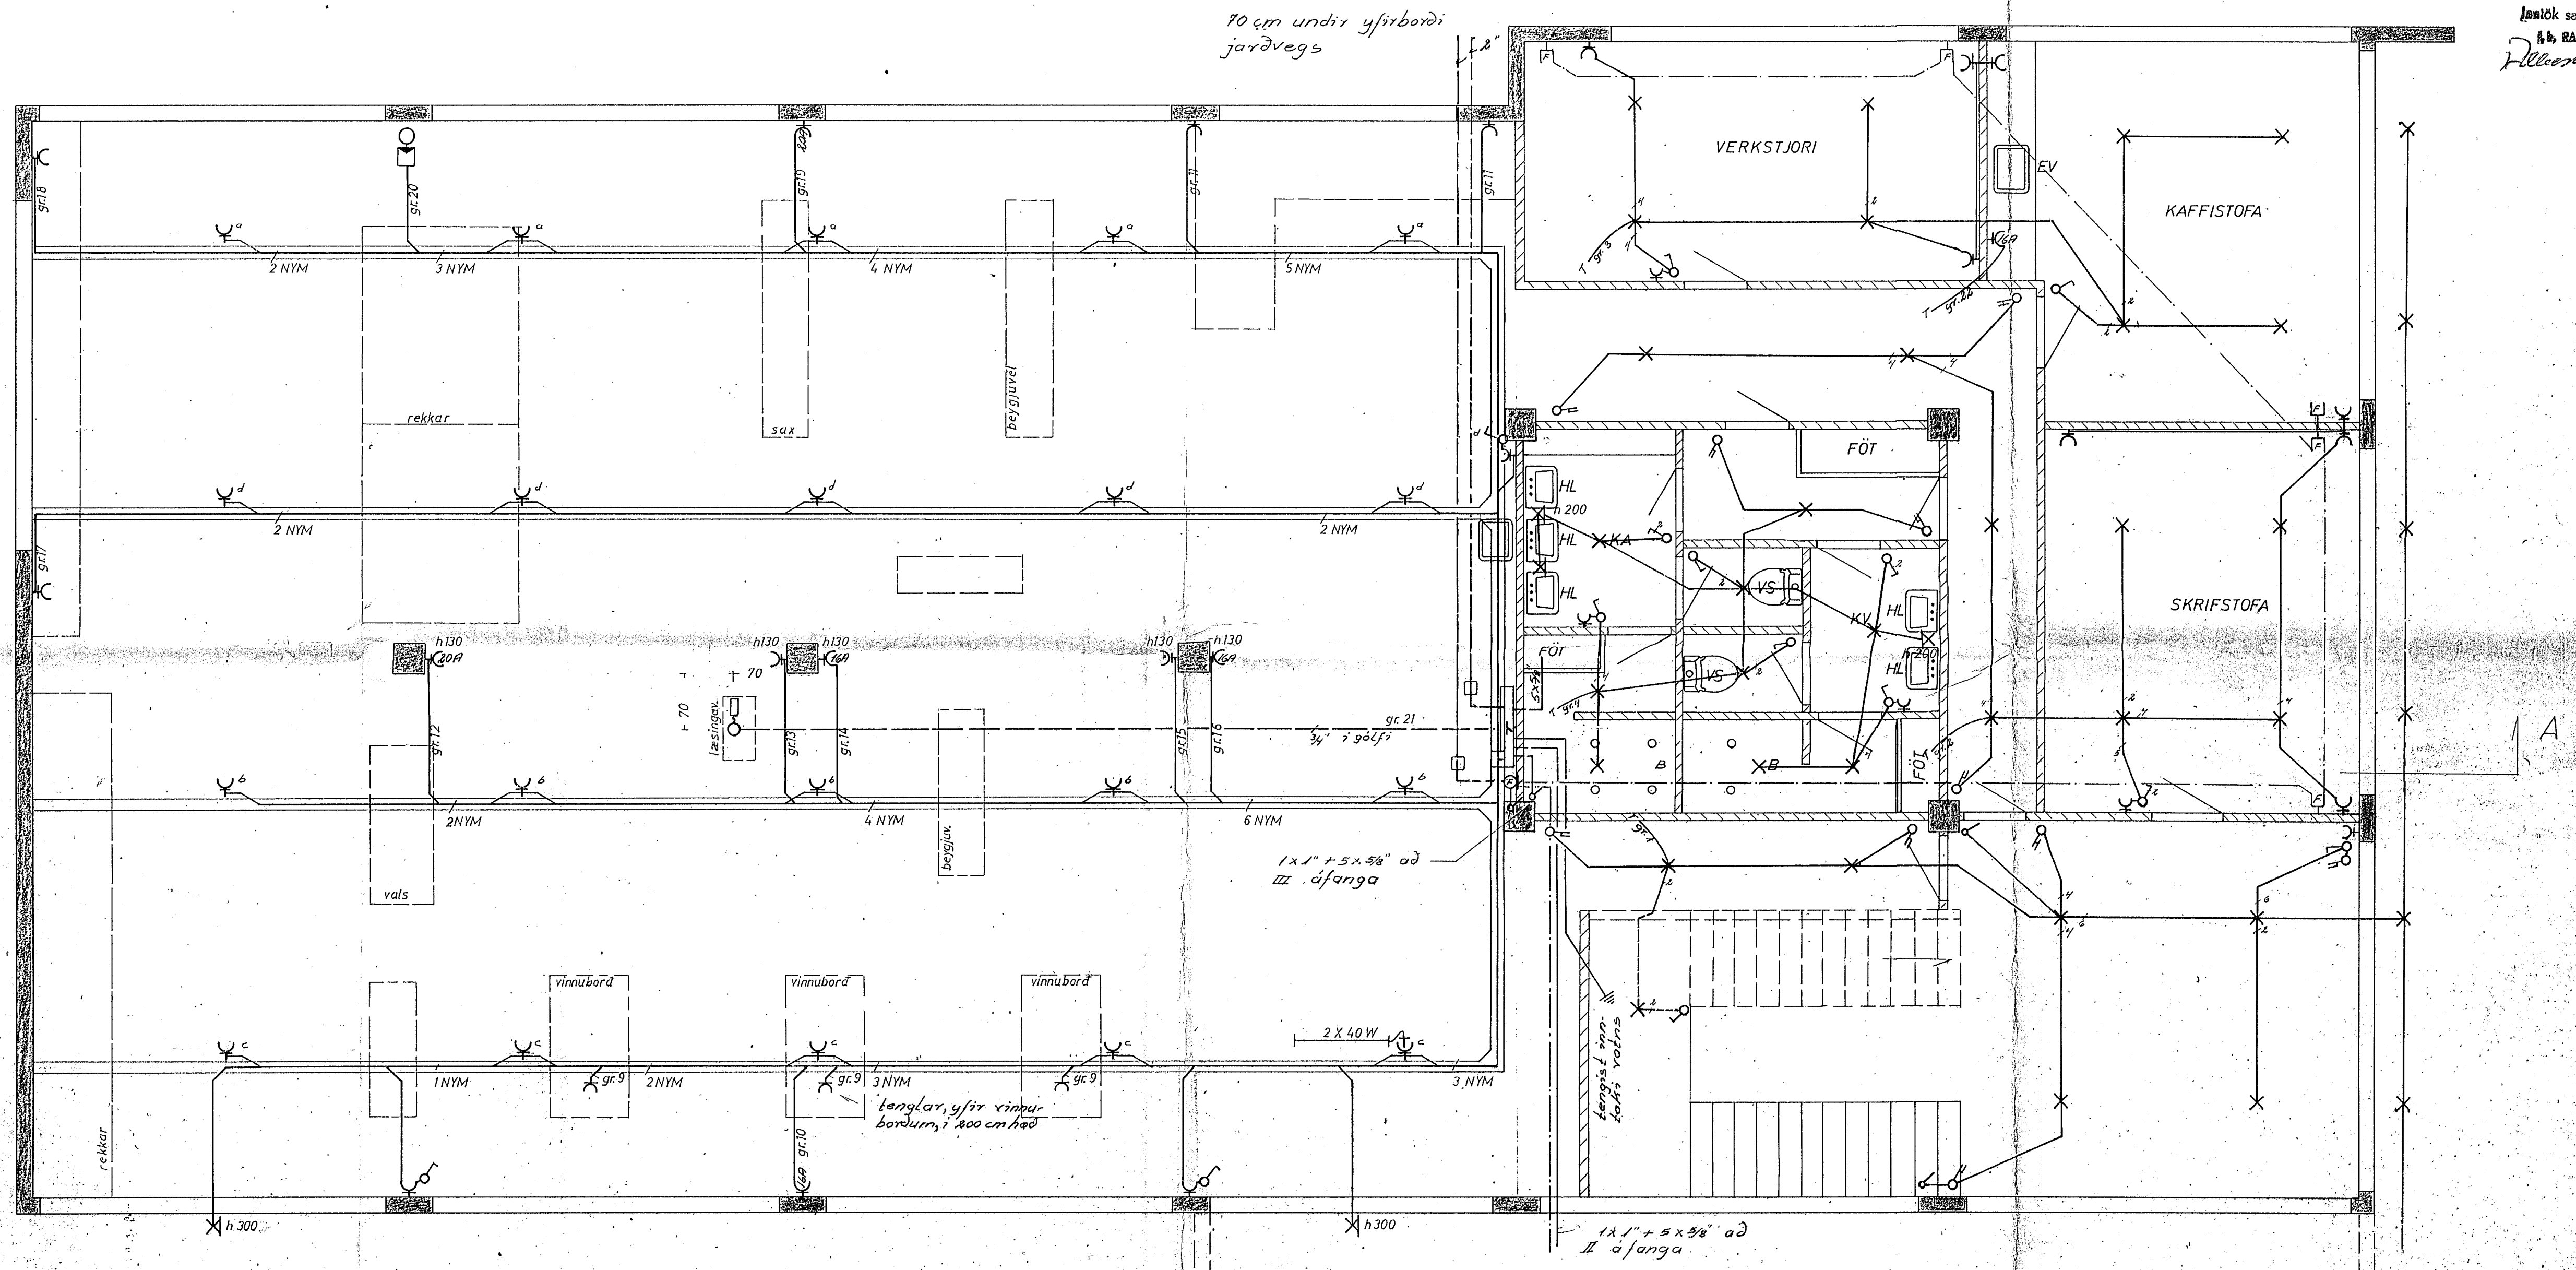

10 cm undir yfirborði
 jarðvegs

Verði loft hæð í skrifstofu- og snytti-
 herbergjum breytt verður að taka
 tillit til þess við rafloagn

FLAÐAHRÖND II

HELLUHRAUN 2 A	verk. 74010	hl. 1/2
rafloagn.	md. 1:50	
I. afangli	dags. 29.04.78	
	Guðni Guðni Jónsson	
	rafloagnir	