


Samþykkt þann
10 JAN. 2013
Byggingafulltrúinn í Hafnarfirði
F.h. Brynjar Rafn Ólafsson

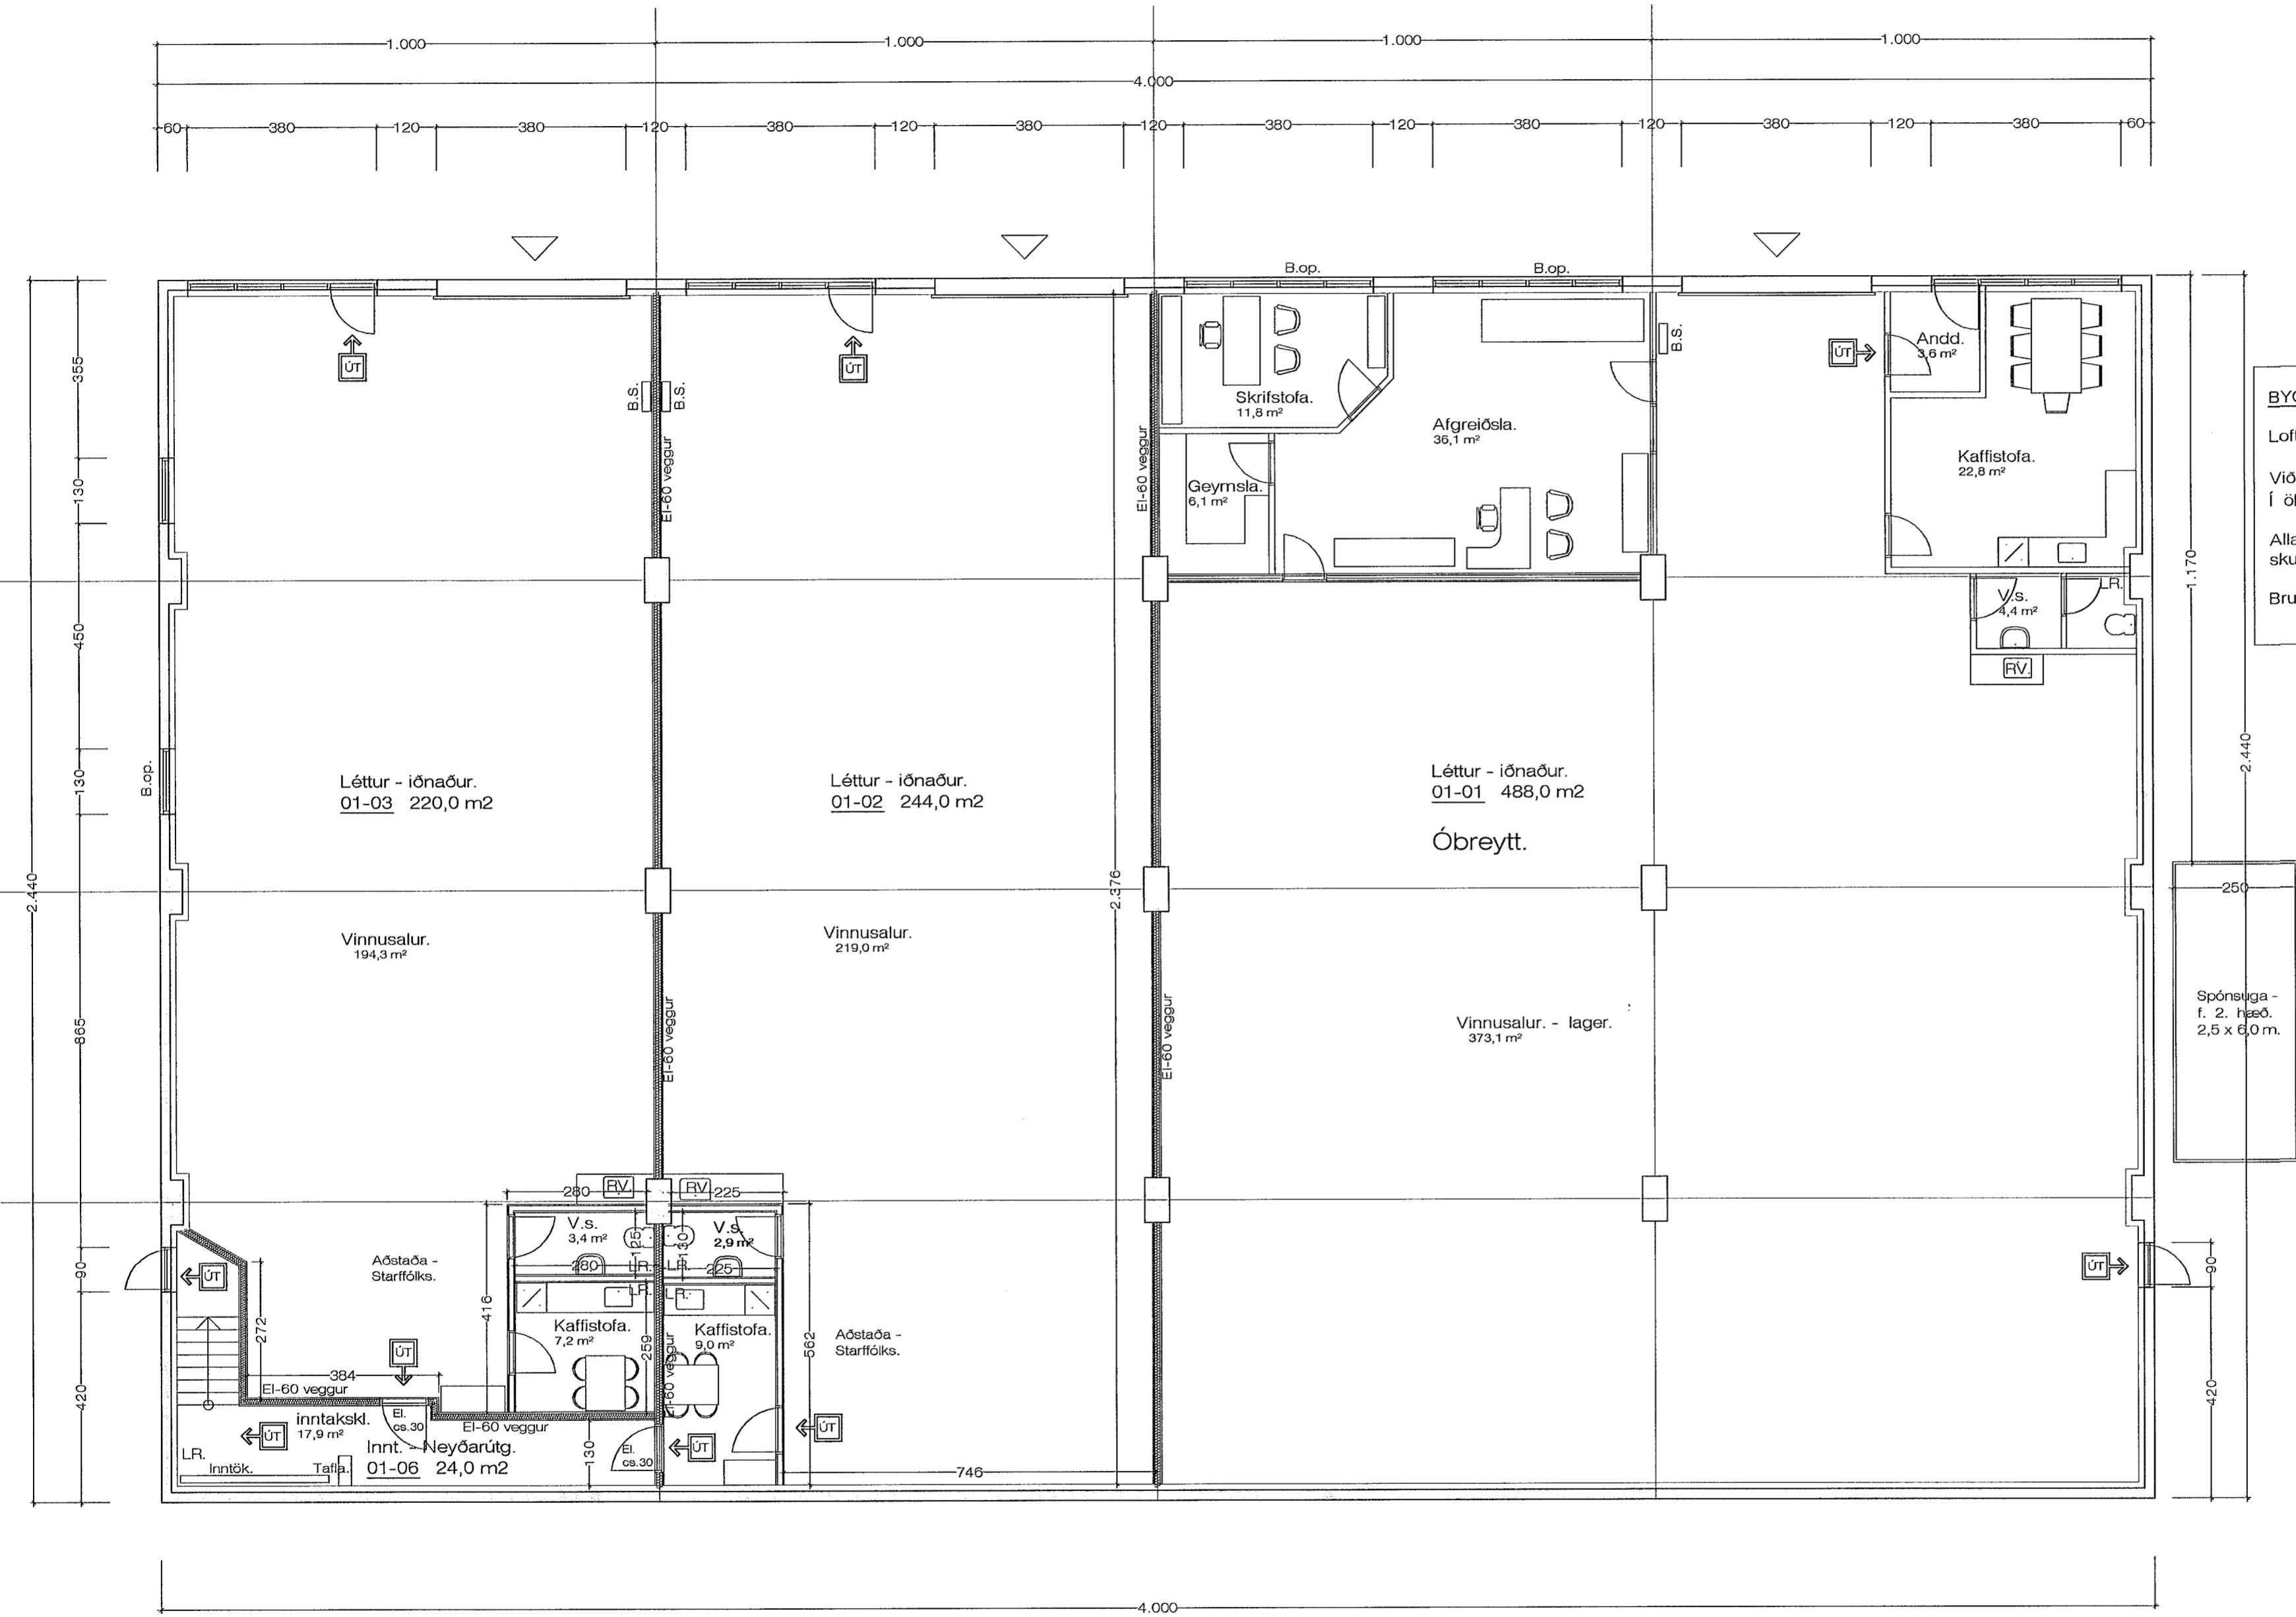

BYGGINGARLÝSING: Brunatæknilegar SKÝRINGAR.
Loftræsta skal öll gluggalaus Rými.
Við allar útgönguleiðir skal vera Útljós.
Í öllum rýmum hússins skal vera Neyðarlýsing.
Allar klæðningar, í loftum og veggjum, í rými 01-02 og 01-03 skulu að minnsta kosti vera klæðningar í Flokki I.
Brunaslöngur skal staðsetja í alla eignarhluta.

Spónsiga -
f. 2. hæð.
2,5 x 6,0 m.



Breytt 6. - 12. - 2013
Rými sem áður var merkt 01-02 er nú skipt upp í tvo eignarhluta 01-02 og 01-03
Breytt er innra skipulagi á þeim rýmum, ásamt því að bæta við útgönguh. á norðurhlíð og neyðarútgang á vesturhlíð.
Rými 01-01 er að öðlu leiti óbreytt.

Grunnmynd Jarðhæð. 1:100 Stærð 976,0 m²

Hvaleyrarbraut 39 Hafnarfirði. Grunm. 1. hæð.

VERK. NR. TEIKN. NR. 02 DAGS. 6.-12.-2013 MÁL. 1:100 BREYTT.

JÓN GUÐMUNDSSON ARKITEKT *Jón Guðmundsson* KT. 310551 3259
VINNUSTOFA SUDURLANDSBRÁUT 16 REYKJAVÍK SÍMI 552 5055

Jón Guðmundsson arkitekt. Suðurlandsbraut 16 12.12.2013 15:03:Hvaleyrarb.1901.dwg