


Samþykkt þann
11 NOV. 2013
Byggingafulltrúinn í Hafnarfirði
F.h. Brynjar Rafn Ólafsson

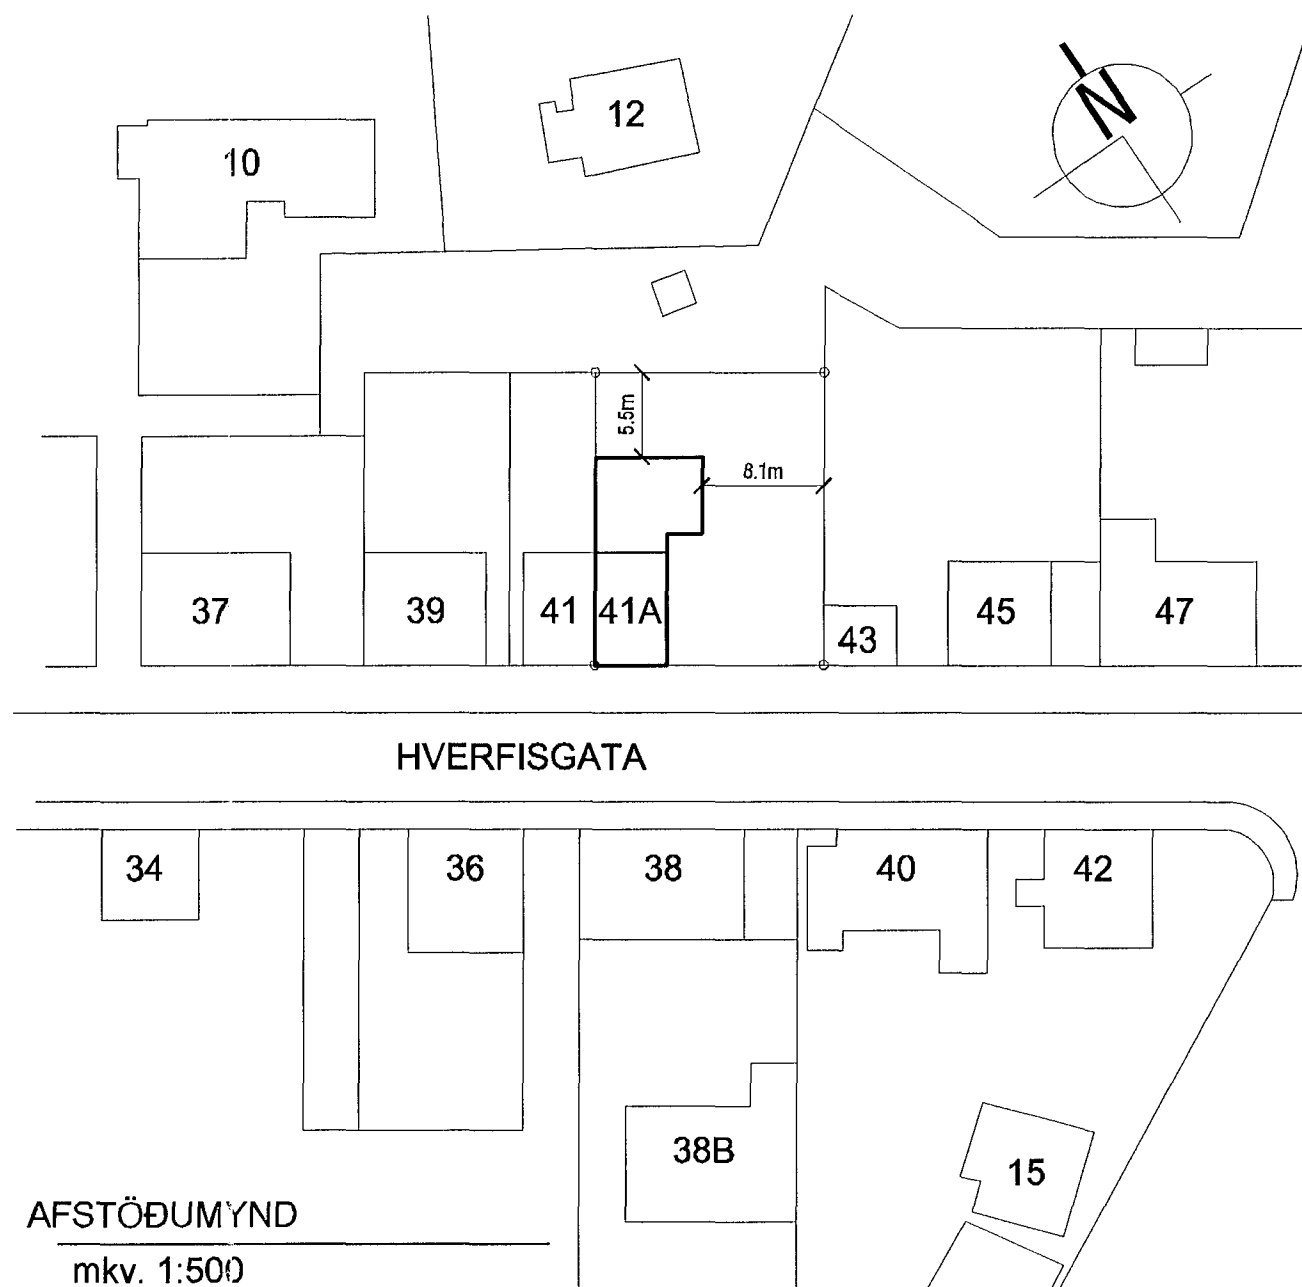

Skráningartafla: Hverfisgata 41a - Hafnarfirði		Skrásetjari: Kári Eiríksson				
Landnúmer: 121208		Kennitala: 070365-4059				
Matshlutanúmer: 01		Útgáfa: 4.01k Dags.: 27.9.2013				
Botnplata	Botnplata m²	Hjúpflötir	Urveggir m²	Þar af: Glugga- og dyraop m²	Þar af: Þak m²	Þar af: Þakgluggar og þakop m²
	228,1		416,1	138,8	228,1	0,0
Matshluti	45,6					
Yfirlit		Innan hæða	Utan hæða			
		A	A	B	C	Alls
	Botnflötur / m²	220,4			38,0	258,4
	Brúttóflötur / m²	210,2			38,0	248,2
	Brúttórúmmál / m³	615,9				615,9
	Nettóflötur / m²	166,4				166,4
	Birt flatarmál / m²	183,4				183,4
	Skiptarúmmál / m³	434,111			38,000	472,111

Skráningartafla: Hverfisgata 41a - Hafnarfirði		Skrásetjari: Kári Eiríksson															
Landnúmer: 121208		Kennitala: 070365-4059															
Matshlutanúmer: 01		Útgáfa: 4.01k Dags.: 27.9.2013															
Uppskipting og lýsing		Stærðir															
D0 Lokun	D1 Rými hæð-röð	D2 Nöfnun textli	D3 Höfuð-flokkun	D4 Eignar-hald	D5 Botnflötur m²	D5M Milliflötur m²	D6 Stigar m²	D7 Op m²	D8 Brúttóflötur m²	D9 Brúttóflötur sh < 1,8	D10a Salarhæð min	D10b Salarhæð max	D11 Brúttó rúmmál m³	D12 Nettóflötur m²	D16 Birt flatarmál m²	Reknilata skiptarúmmáls	D17 Skiptarúmmál m³
Matshluti					220,4	0,0	10,2	10,2	210,2	26,8			615,9	166,4	183,4		472,111
Botn													45,6				
A	00	Kjallari íbúð	N	0101	34,3	0,0	3,4	0,0	34,3	17,2			64,1	25,4	17,1		47,498
A	0101	1.hæð íbúð	N	0101	75,9	0,0	3,4	3,4	72,5	0,0	2,78	2,94	215,8	58,1	72,5	2,84	165,004
A	0201	2.hæð íbúð	N	0101	75,9	0,0	3,4	3,4	72,5	0,0	2,78	3,02	218,6	61,2	72,5	2,88	176,256
A	0301	3.hæð íbúð	N	0101	34,3	0,0	0,0	3,4	30,9	9,6	0,00	3,34	71,8	21,7	21,3	2,09	45,353
C	0302	Svalir	S	0101	38,0				38,0							1,00	38,000
Athugasemdir																	
1. Reiknað er með að þykkt veggja + einangrunar sé 300mm																	
2. Reiknað er með að þykkt þaks sé 350-400mm																	
Sameignir sumra																	
Eignarhald																	
	Eignar-hald	Nöfnun textli	Birt flatarmál m²	Skiptarúmmál m³	Séreign m²	Séreign og sameign m²											
	0101	Íbúð	183,4	472,111	472,111												
		Alls	183,4	472,111	472,111												

Kári Eiríksson **AOK**

KÁRI EIRÍKSSON arkitekt FAÍ - kt: 070365-4059 - VERKSTÆÐI ARKITEKTA ehf
Gunnarsundi 5 - 220 Hlj. - sími: 699 0999 - email: aok@aok.is - www.aok.is

HVERFISGATA 41A - HAFNARFIRÐI
BREYTINGAR OG ENDURBYGGING

12/16

ADALUPPDRATTUR mkv: 1:500

afstöðumynd skráningartafla 0200

hannað: KE teiknað: KE dags: 27.09.2013

breyting A:
breyting B:
breyting C:
breyting D:

A2 ATH! Öll mál eru í millimetrum. Öll vafsastríki skal bera undir höfnuð.
Málið ekkí af teikningum, öll mál athugast á staðnum.
Öll afnot og afritun teikningar, að hluta eða í heild, er háð skriflegu leyfi höfundar.