NORÐ - VESTUR MHL. 01

SUÐ - AUSTUR MHL. 01

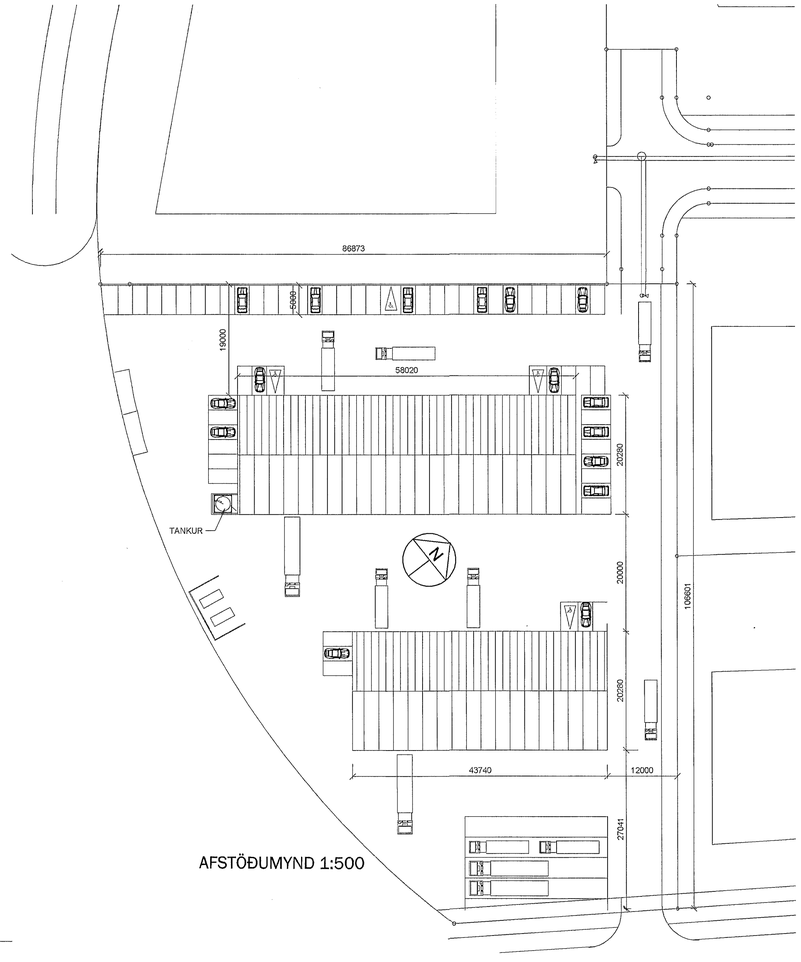

AFSTÖÐUMYND 1:500

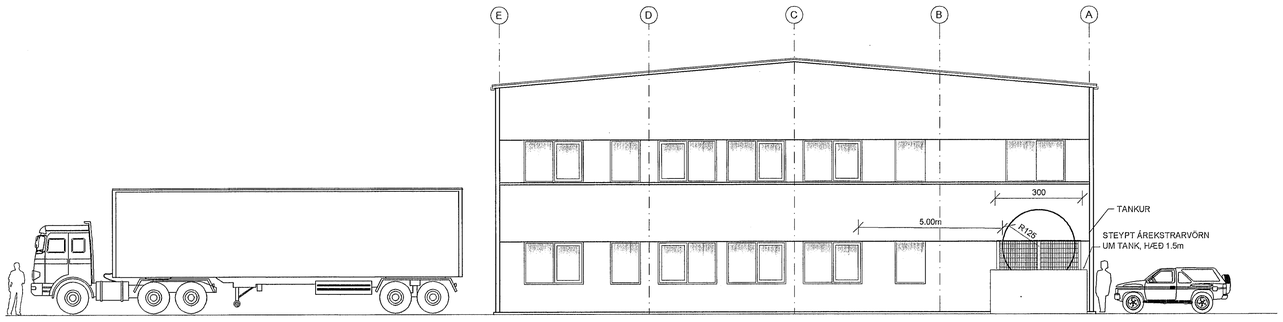

SUÐ - VESTUR MHL. 01

Samþykkt þann
14 JAN. 2014
Byggingafulltrúinn í Hafnarfirði
F.h. Brynjar Rafn Ólafsson

ÚTGÁFUFERILL

NÚMER:	DAGS.	SKÝRINGAR:	UNNIÐ:
B	14.12.'12	ÝMSAR BREYTINGAR	H.Á.
C	01.02.'13	ÝMSAR BREYTINGAR	H.Á.
DAGS.		SAMRÆM.HÖNNUÐUR	

Skýringar

GN	= Gólfniðurfall
LR	= Loftræsting
BO	= Björgunarop
SL	= Handslökkvitæki
PK	= Póstkassar
ÞN	= Þakniðurfall
R	= Reykskynjari
NL	= Neyðarljós
út	= Merktur útgangur
BSL	= Brunaslanga
!	= Stjórnstöð "Brunaviðvörunarkerfi"
01.01	= Rýmisnúmer
	= Bílastæði fyrir fatlaða
Inntök	= Inntök veitna
	= Fellistigi
	= Reyklosun

Brunatákn

EI60	= Veggir
EI90	
A-EI60	
A-EI120	
REI60	
REI120	
A-REIM120	
A-REI90	= Hæðaskil
E-CS30	= Hurðir
EI-CS30	
EI-CS60	
E30	= Gluggar

05.02.2013

Verkfræðistofa Hauks Ásgeirssonar
DALVEGI 18
201 KÓPAVOGUR
SÍMI: 534 8815 / 897 8132
FAX: 534 8818
NETFANG: haukur@vha.is
kt: 560600-3050

HEITI VERKS:

ÍSHELLA 7
HAFNARFIRÐI

HEITI TEIKNINGAR:

TANKUR FYRIR SLÖKKVIEFNI Á LÓÐ
ÚTLIT
AFSTÖÐUMYND

MKV:	DAGS.	VERK NR	
1:100 1:500	NÓV.'12	1200	
TEIKNAÐ.	YFIRFARIÐ	SAMÞYKKT	NR. TEIKNINGAR
H.Á.	H.Á.	H.Á.	2
DAGS.undirskr.	NAFN HÖNNUÐAR		
01.02.'13	Haukur Ásgeirsson kt: 301255-4629		
UNDIRSKR.HÖNNUÐAR			ÚTGÁFA C

HEILBRIGÐISEFTIRLIT
6/2 2013

©2012 Teikningar/líkön/efni í þeysingar á lögð 12 11 28 lúta ef ankhöfundalögum vegna tanka á lóð.dwg