
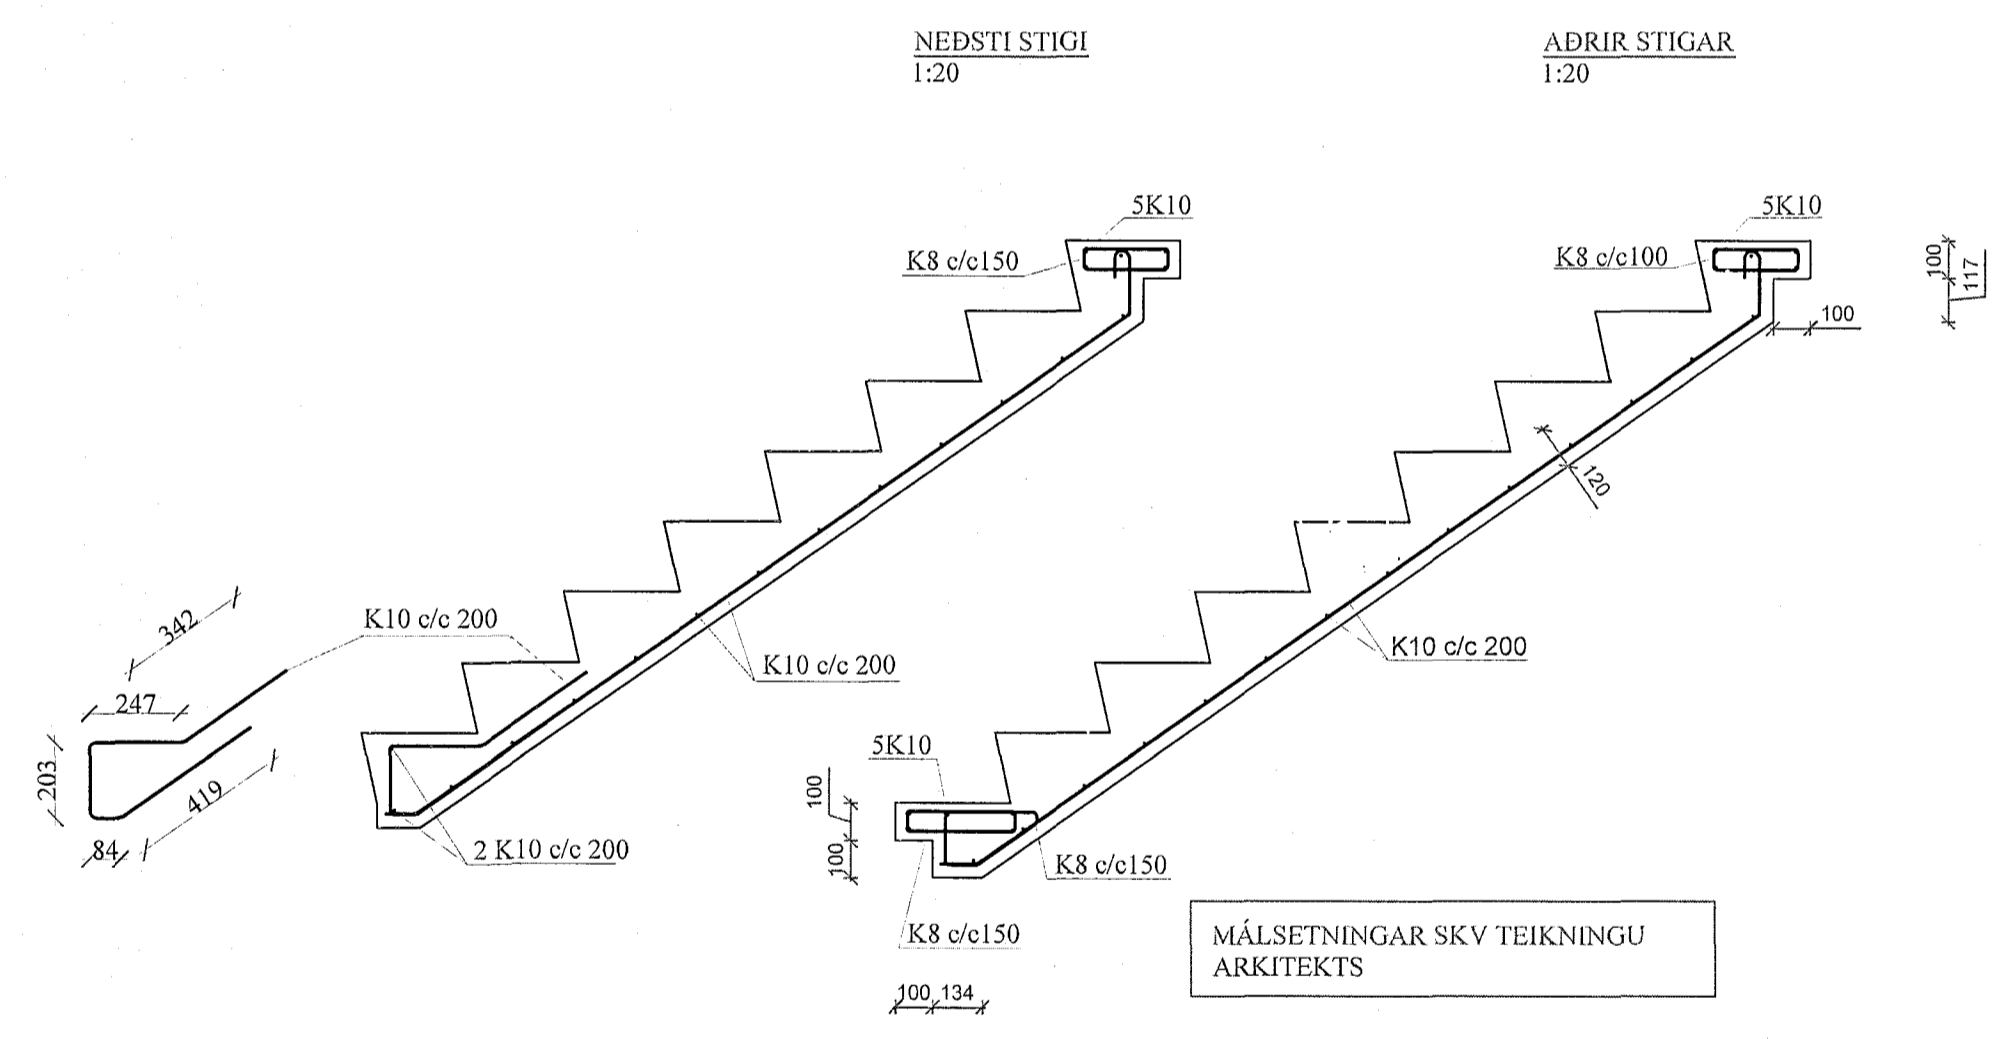
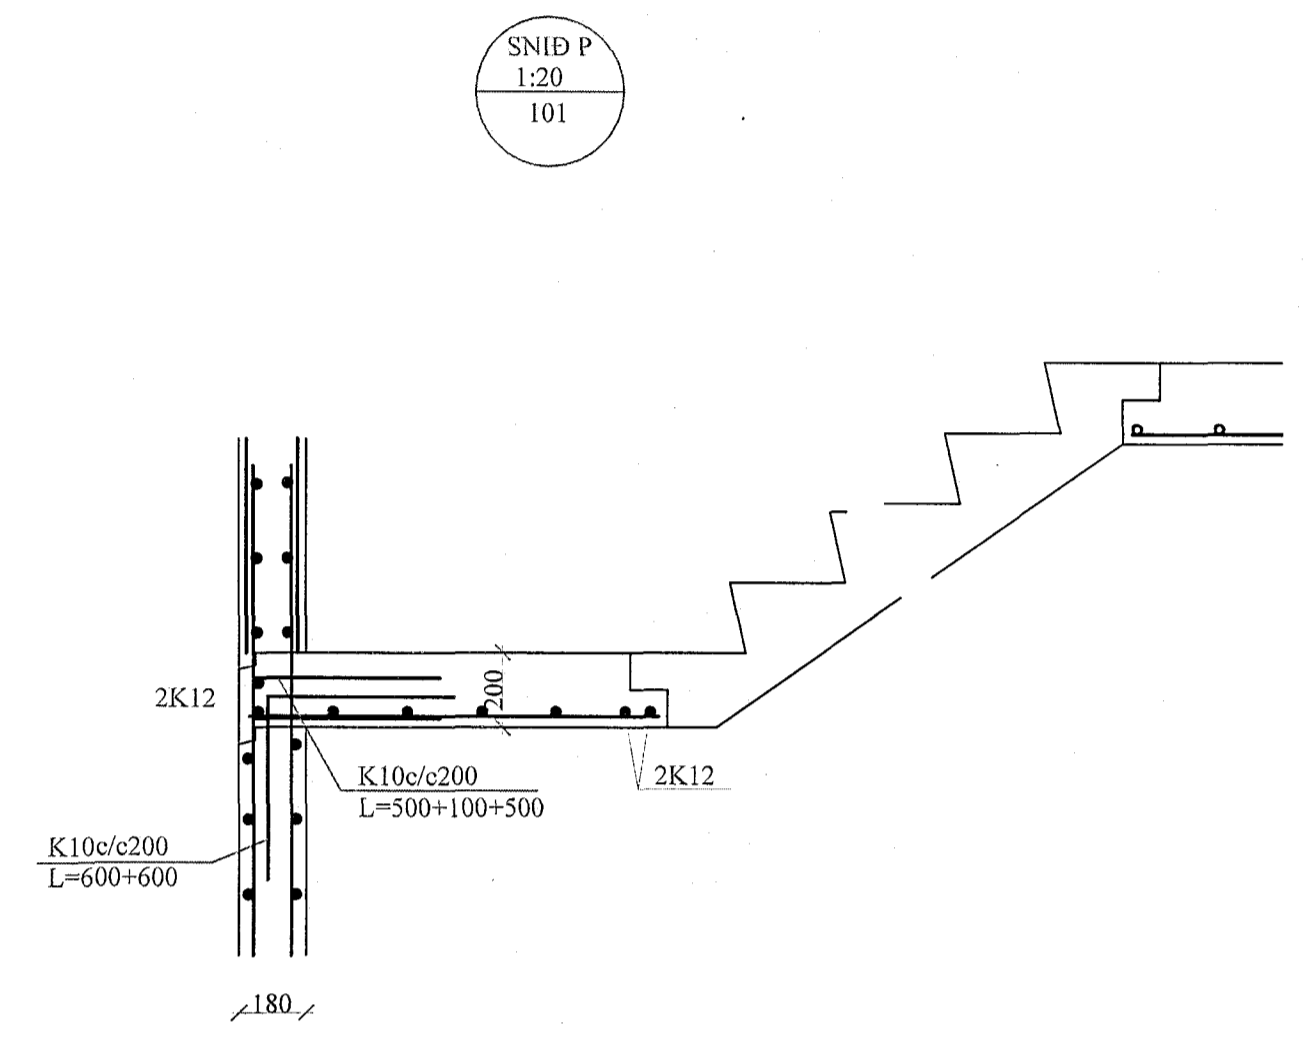


ÁRITUN ADALHÖNNUNAR
TEIKNING YFIRFARIN OG SAMÞYKKT:

Gunnar S. Gunnarsson

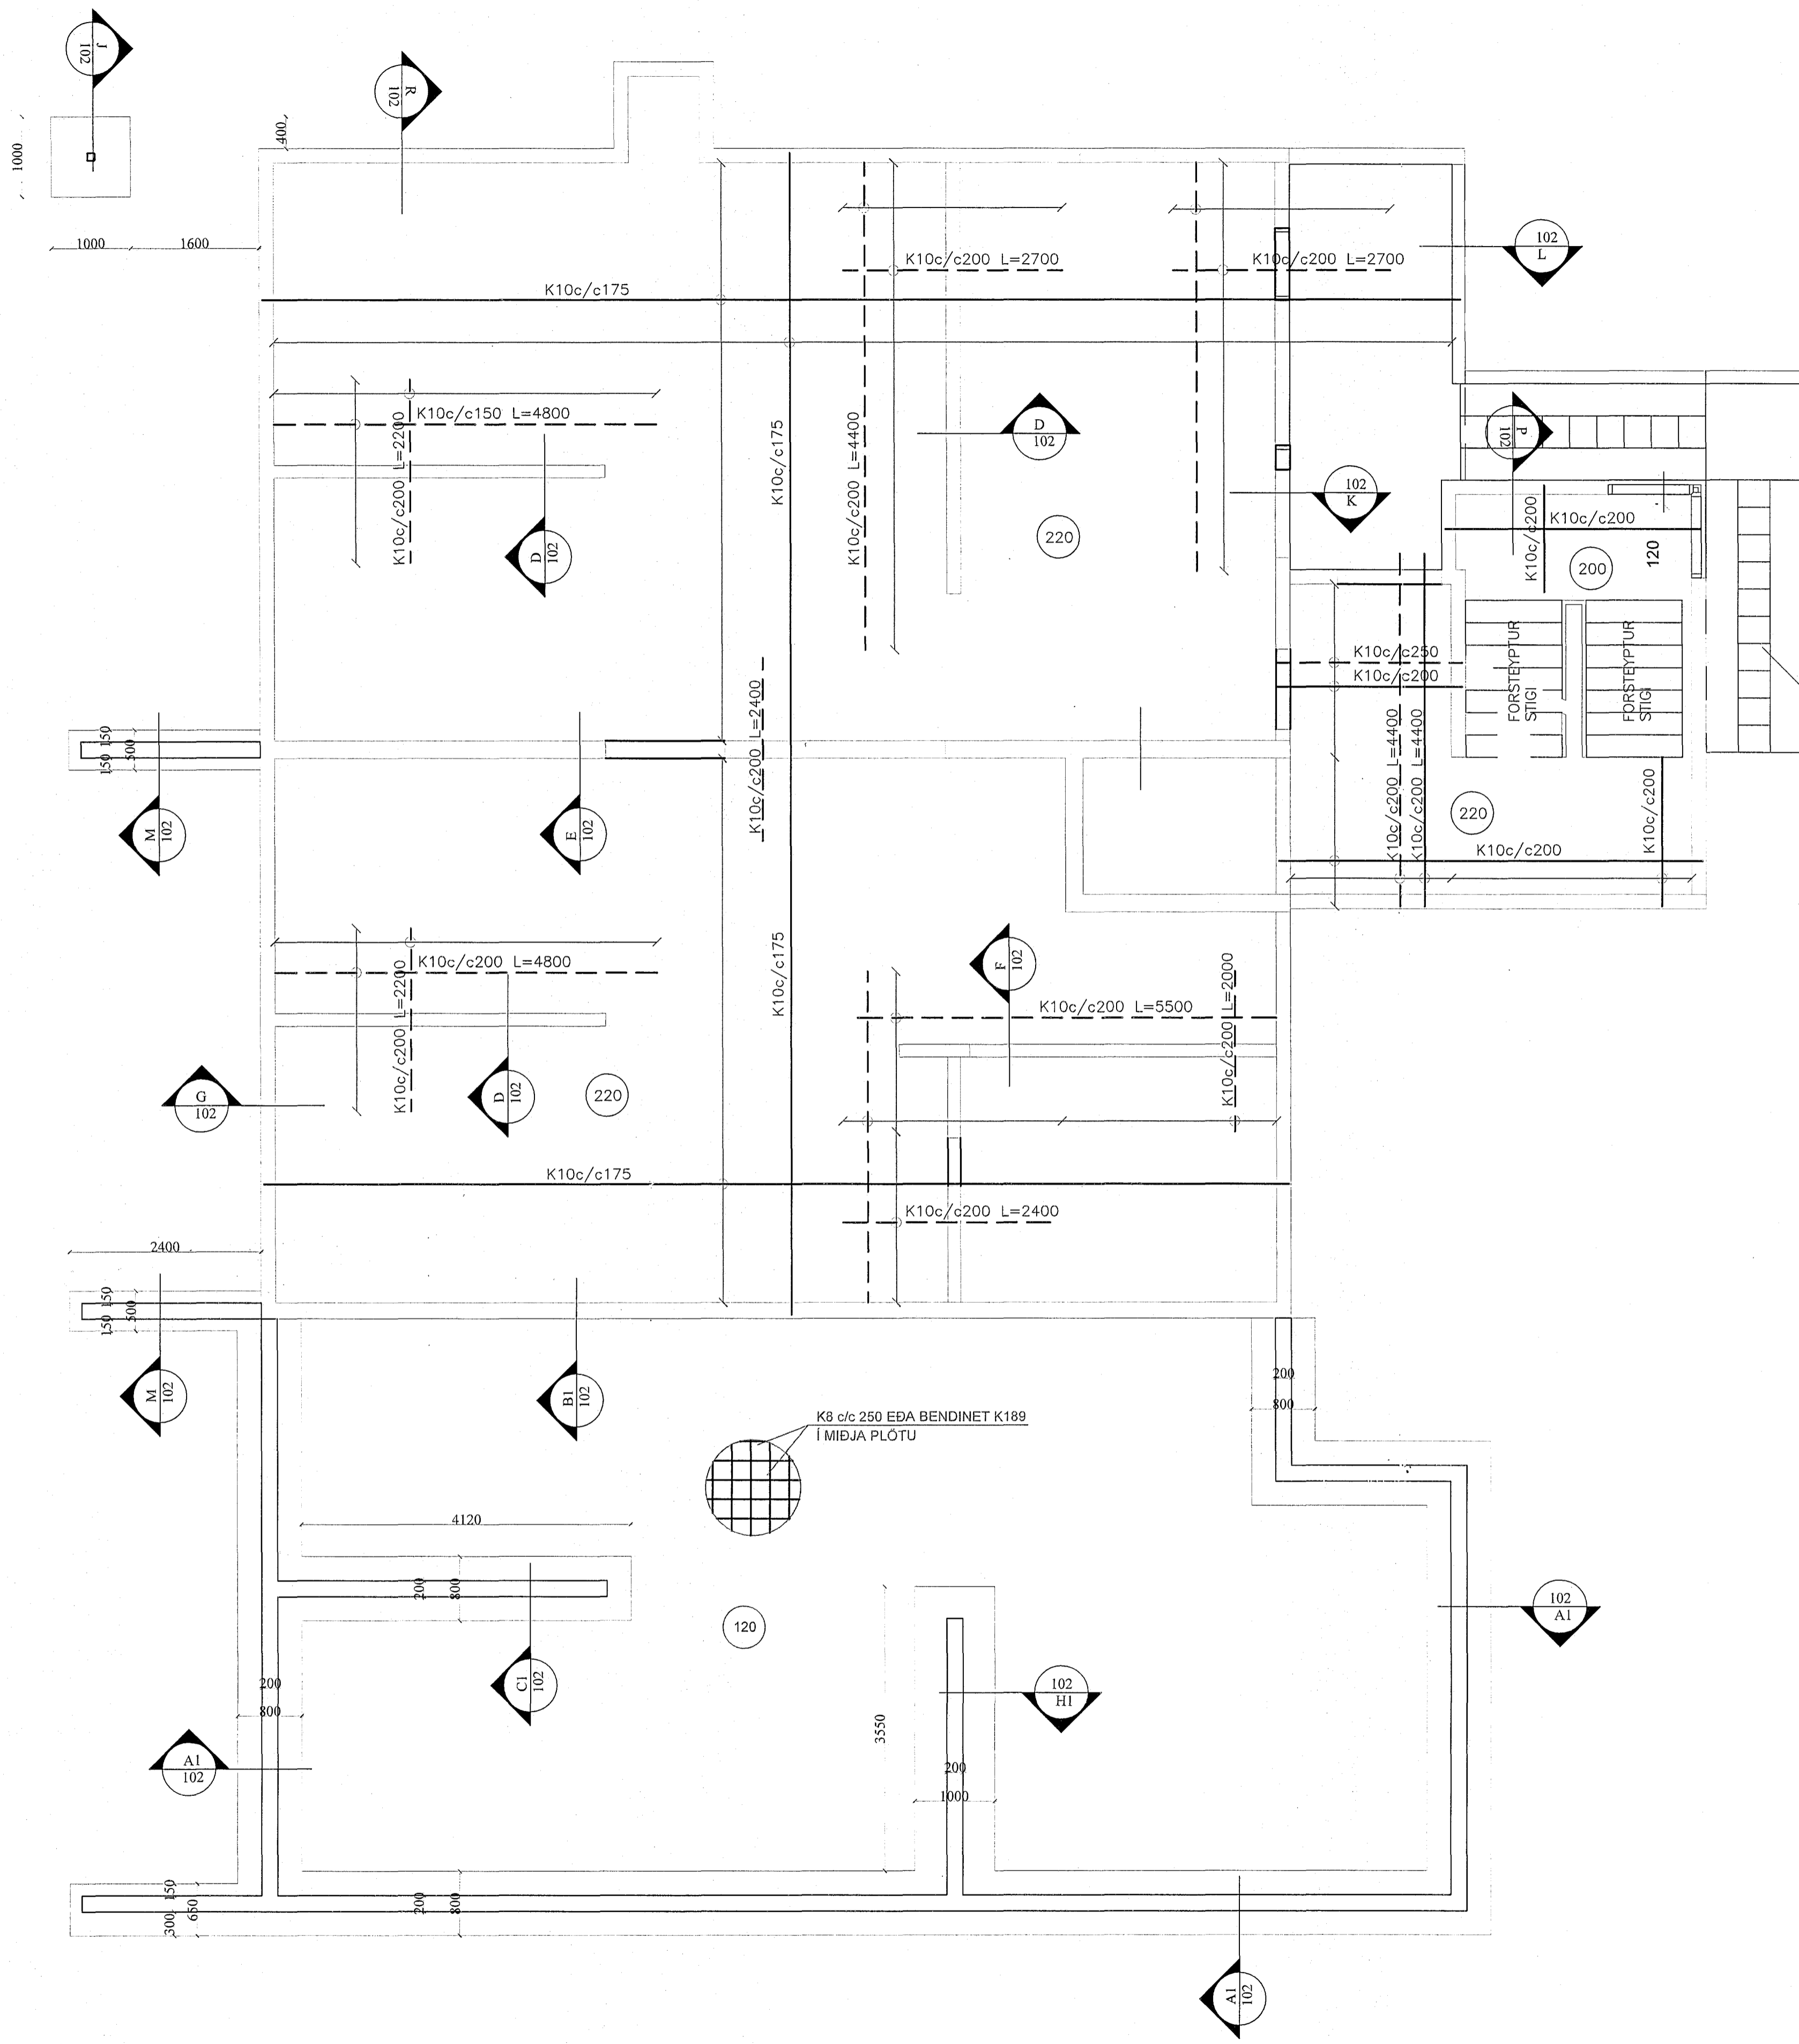

MÁLSETNINGAR SKV TEIKNINGU
ARKITEKTS

SJÁ ALMENNAR SKÝRINGAR Á TEIKN. 100

| | | | |
|--|----------------------------|--|---------------|
| KLUKKUVELLIR 1 HAFNARFJÖRDUR | | TÆKNIPJÓNUSTA SÁ ehf HAFNARGATA 60 230 KEFLAVÍK S: 421-5105 sigurdur@bergfast.is | |
| UNDIRSTÖÐUR 1. HÆÐ PLATA YFIR KJALLARA - STIGAR | GRUNNMYND | hannað SÁ | teiknað SÁ |
| SIGURDUR ASGRIMSSON KT: 161161-2929 MTFI | <i>Sigurður Asgrimsson</i> | yfirtarið SÁ | dags 15.11.13 |
| | | mrkv. 1:50 | nr. 505101 |

| NR. | DAGS. | BREYTING. | AF |
|-----|-------|-----------|----|
| A | | | |
| | | | |
| | | | |