


HÚS 21b - PLATA YFIR 4. HÆÐ - 1:50

Samþykkt þann  
13. júní 2012  
Bygginguvaldinn í Hafnarfirði  
Páll Hrólfur S. Gunnlaugsson

ARITUN SAMRÆMINGARÞINGMANNAR

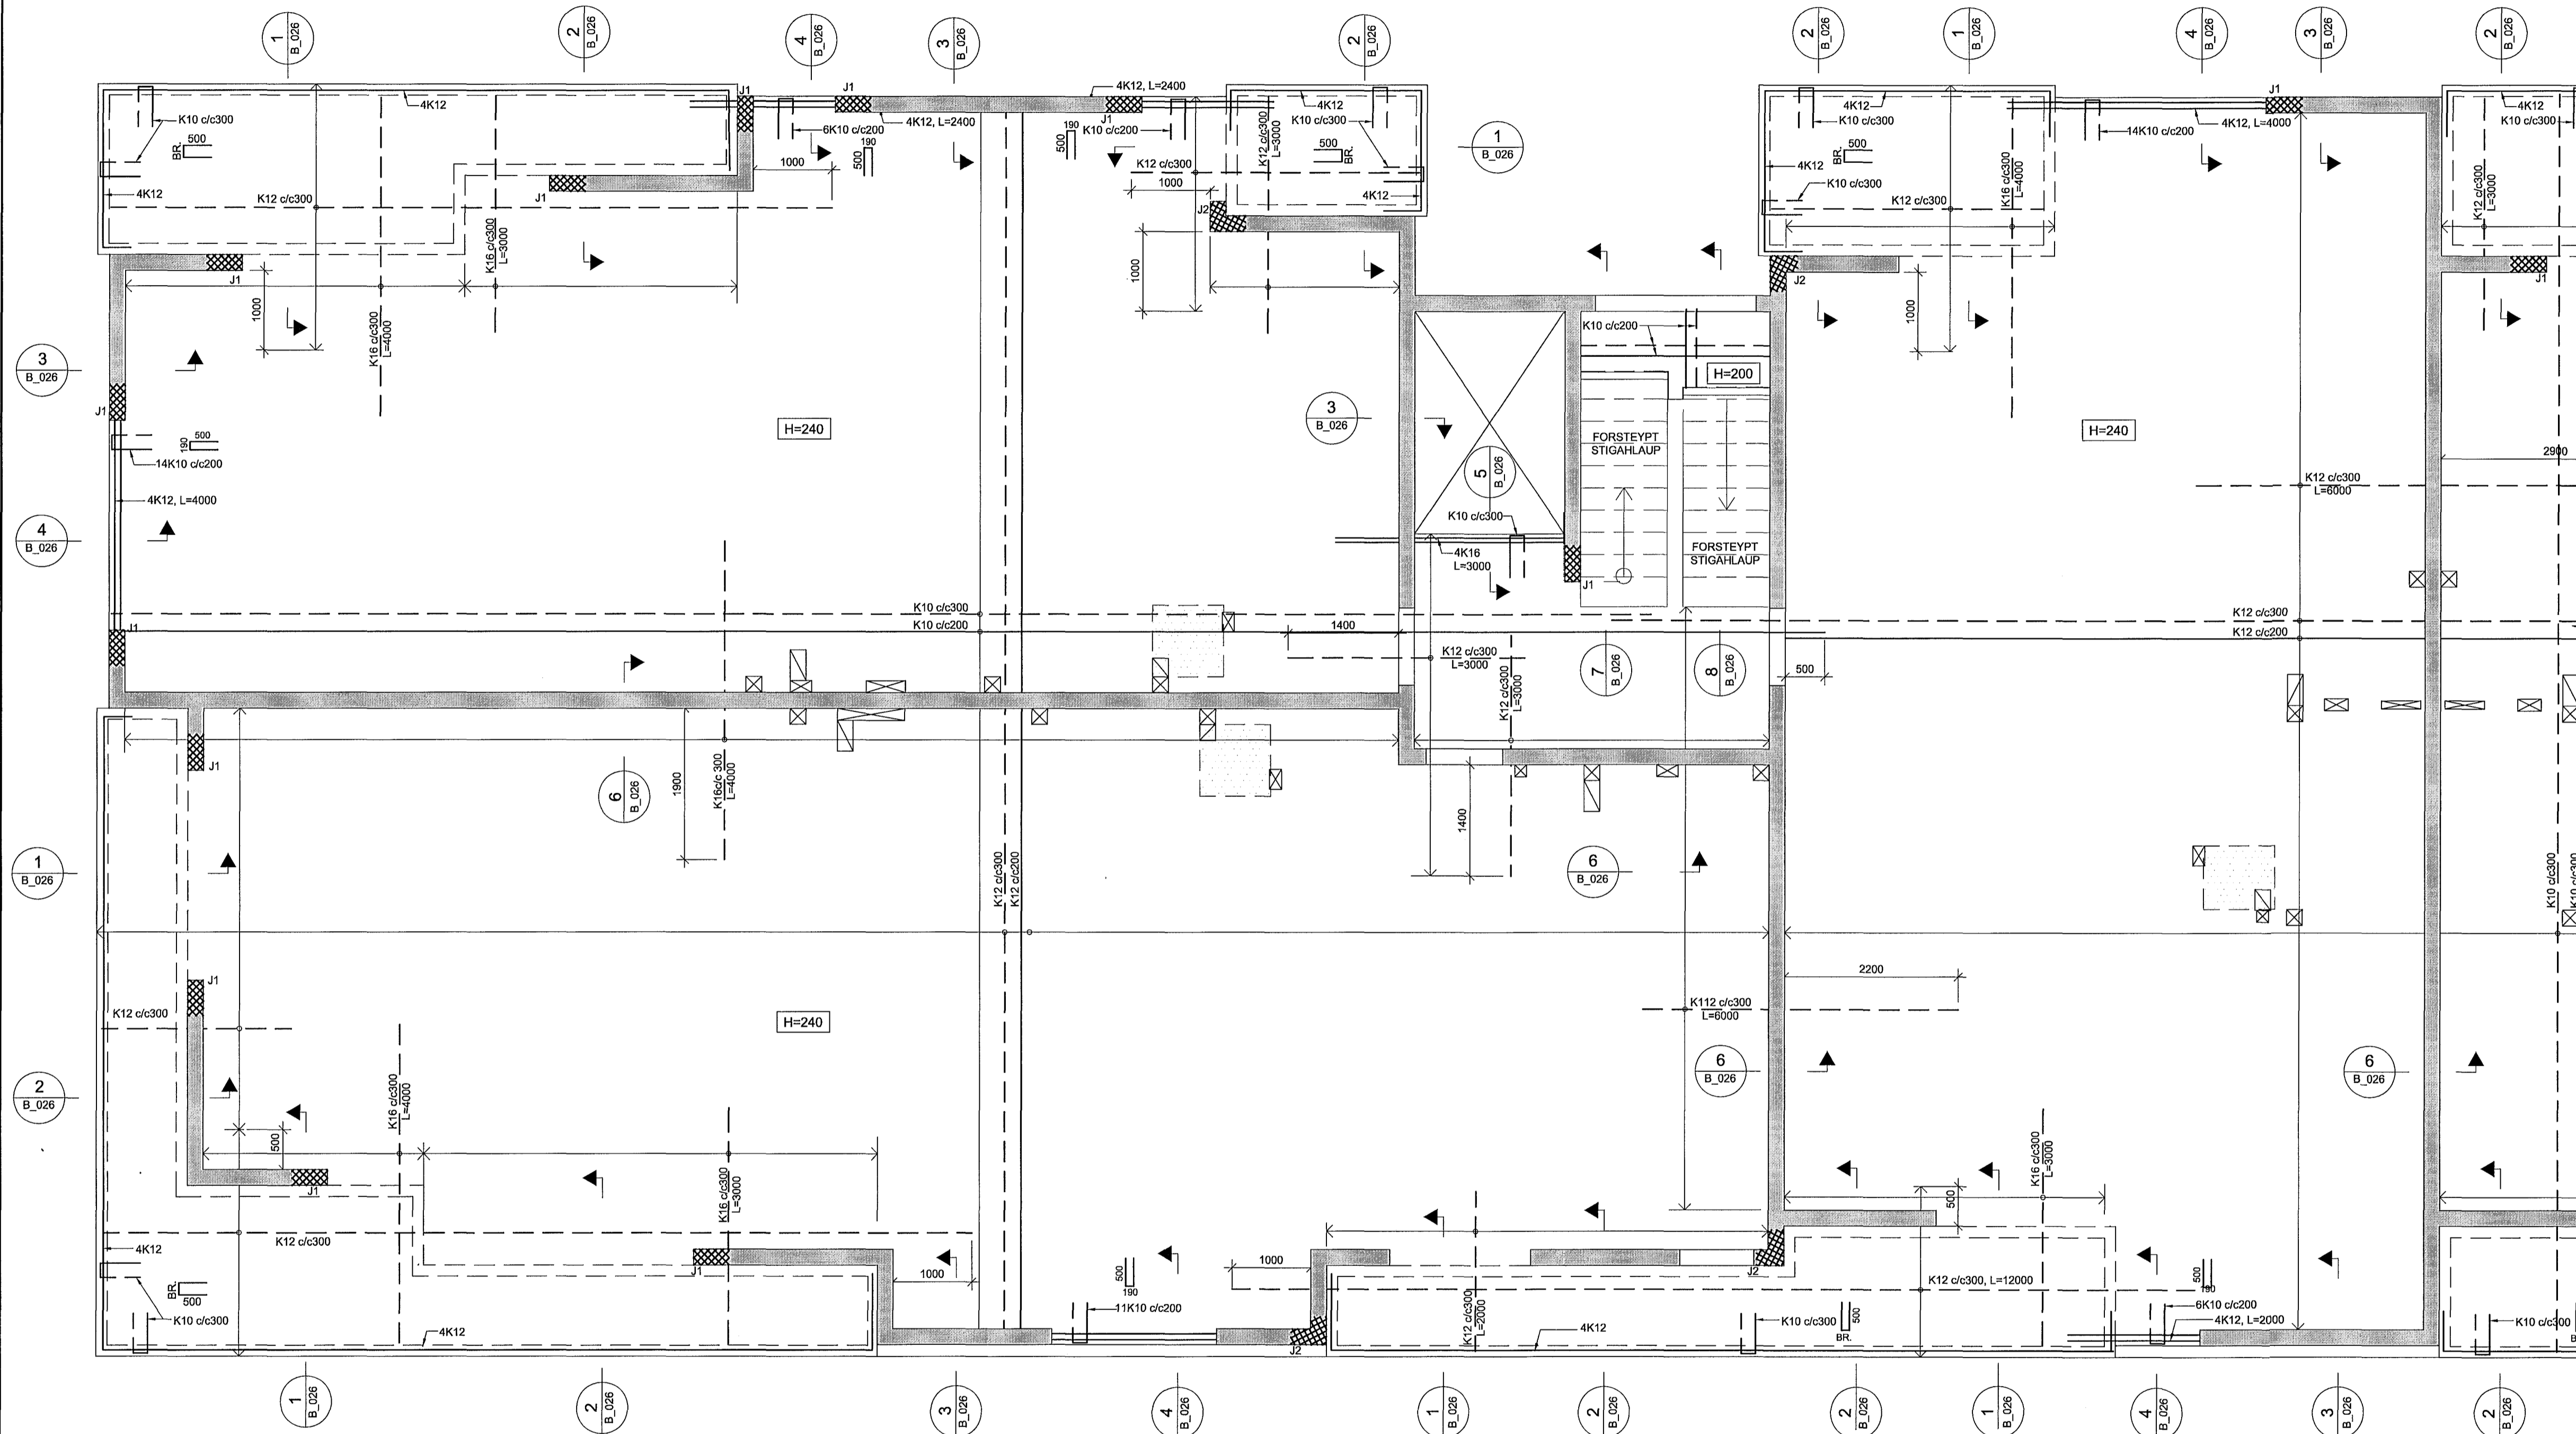

SKÝRINGAR:


- ÖLL MÁL ERU Í MILLIMETUR, ALLIR KÓTAR ERU Í METRUM
- ALLA VEGGI SKAL BENDA MED TVÖFALDRI GRIND
- ALLA VEGGI Á 4. HÆÐ SKAL BENDA MED K10c/c200 LÖDRÉTT OG K10c/c150 LÁRÉTT NEMA ANNAN SÉ SÉRSTAKLEGA TILGREINT - SJÁ ALMENN SNID FYRIR VEGGBENDINGU Í KRINGUM OP OG Á SAMSKKEYTUM
- ÞAR SEM PLÖTUBENDING ER SÝND Í KRINGUM OP, SVALIR O.P.H SKAL JÁRN ÁVALT GANGA SKEYTILENGD FRAM YFIR, NEMA ANNAN SÉ TILGREINT.
- Í KRINGUM GÖT Í PLÖTUM SKAL ALMENNT EKKI SKERDA JÁRNABENDINGU, ÞJAPPA SKAL JÁRNUM SAMAN Í KRINGUM GÖT (LEYFLEGT AD STÆKKA ÞVERMÁL Á JÁRNUM T.D. 1K16 JAFNGILDIR 2,5 K10)
- ÞAR SEM PLÖTUBENDING ER SÝND YFIR VEGGJUM SKAL HÚN ALMENNT VERA MIÐJUSETT YFIR VEGG NEMA ANNAN SÉ TILGREINT.

TÁKN:


▨ SÉR BENDING Í VEGGENDUM

SÉR BENDING Í VEGGENDUM			
TÁKN	LÖDRÉTT JÁRN	LYKKJUR	KRÓKAR
J1	5+5 K16	K10c/c75 Ø 250	c/c300
J2	5+5+2 K12	K10c/c75 Ø 250	-

KRÓKAR ERU K8 JÁRN BEYGD:

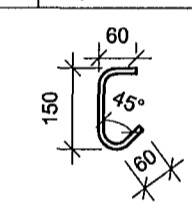

LEGGJA SKAL KRÓKA ÞANNIG AD ÞEIR VÍXLIST LÁRÉTT BENDING Í VEGG SKAL GANGA SKEYTIL YFIR LYKKJU

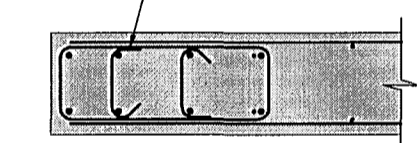

TILVÍSANIR:


ALMENNAR SKÝRINGAR . . . . . SJÁ BL. NR. B(15-21)\_001  
GÖT OG RAUFAR . . . . . SJÁ BL. NR. G(21)\_604  
FORSTEYPT STIGAHLAUP . . . . . SJÁ BL. NR. B(21)\_480

A 31.05.2012 PLÖTUGERÐ OG JÁRNABENDINGU BREYTT JB JB  
BR. DAGS. BREYTING REIKN. TEIKN.

NORÐURBAKKI 21b

BURÐARVIRKI  
PLATA YFIR 4.HÆÐ  
GRUNNMYND

MKV.: 1:50  
DAGS: 19.02.2008  
HANNAÐ/TEIKN: JB/JG  
VERKNR: 05104

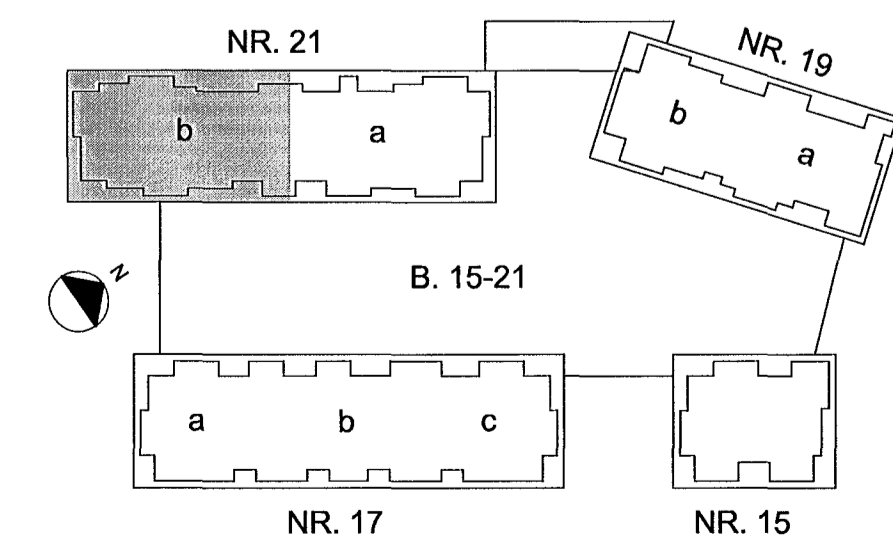

YRFARFAR:  
SAMÞYKKT: *[Signature]*  
KENNITALA: 130657-4439  
TEIKN. NR: B(21b)\_426

**Conís**  
VERKFRÆÐI RÁÐGJÖF  
Kennitala: 600105-1400  
Höfundará 11, 201 Kópavogur  
Sími: 0103090  
Vefvang: www.conis.is