

HÚS 21b - PLATA YFIR 3. HÆÐ - 1:50

Samþykkt þann

13. júní 2012

Byggingafulltrúinn (Hafnarfirði)
Fh. Hrófur S. Gunnlaugsson

ARTUR SAMRÆMINGSRÁÐGJAFAR

SKÝRINGAR:

- ÖLL MÁL ERU Í MILLIMETNUM, ALLIR KÓTAR ERU Í METRUM
- ALLA VEGGI SKAL BENDA MED TVÓFALDRI GRIND
- ALLA VEGGI Á 3. HÆÐ SKAL BENDA MED K10c/c200 LÖBRÉTT OG K10c/c150 LÁRÉTT NEMA ANNAD SÉ SÉRSTAKLEGA TILGREINT - SJÁ ALMENN SNID FYRIR VEGGBENDINGU Í KRINGUM OP OG Á SAMSEYKTUM
- ÞAR SEM PLÖTUBENDING ER SÝND Í KRINGUM OP, SVALIR O.Þ.H SKAL JÁRN ÁVALT GANGA SKEYTIENGD FRAM YFIR, NEMA ANNAD SÉ TILGREINT.
- Í KRINGUM GÖT Í PLÖTUM SKAL ALMENNT EKKI SKERDA JÁRNABENDINGU, ÞJAPPA SKAL JÁRNUM SAMAN Í KRINGUM GÖT (LEYFLEGT AD STEKA ÞVERMÁL Á JÁRNUM T.D. 1K16 JAFNGILDIR 2,5 K10)
- ÞAR SEM PLÖTUBENDING ER SÝND YFIR VEGGJUM SKAL HÚN ALMENNT VERA MIÐJUSETT YFIR VEGG NEMA ANNAD SÉ TILGREINT.


TÁKN:

▨ SÉR BENDING Í VEGGENDUM


SÉR BENDING Í VEGGENDUM

TÁKN	LÖBRÉTT JÁRN	LYKKJUR	KRÓKAR
J1	5+5 K16	K10c/c75 350	c/c300
J2	5+5+2 K12	K10c/c75 450	-

KRÓKAR ERU K8 JÁRN BEYGD:

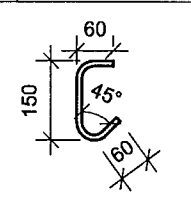

LEGGJA SKAL KRÓKA ÞANNIG AD PEIR VÍXLIST LÁRÉTT BENDING Í VEGG SKAL GANGA SKEYTI. YFIR LYKKJU

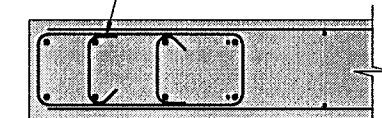

TILVÍSANIR:

ALMENNAR SKÝRINGAR SJÁ BL. NR. B(15-21)_001
GÖT OG RAUFAR SJÁ BL. NR. G(21)_603
FORSTEYPT STIGAHLAUP SJÁ BL. NR. B(21)_480

A 31.05.2012 PLÖTUGERD OG JÁRNABENDINGU BREYTT JB JB
BIR. DAGS. BREYTING NEIÐAL. TEIÐAL.

NORÐURBAKKI 21b

BURÐARVIRKI
PLATA YFIR 3.HÆÐ
GRUNNMÝND
MNV.: 1:50
DAGS: 19.02.2008
HANNAÐ/TEIKN: JH/GG
VERKNR.: 05104

YFIRFARIR:
SAMÞYKKT: *[Signature]*
KENNITALA: 130657-4439
TEIKN. NR.: B(21b)_421

