


HÚS 21b - PLATA YFIR 2. HÆÐ - 1:50

Samþykkt þann
13. júní 2012
Bygginguvaldinn í Hafnarfirði
Fla. Höfður S. Gunnlaugsson

ÁRITUN SAMRÆMINGARHÖNDLUNAR

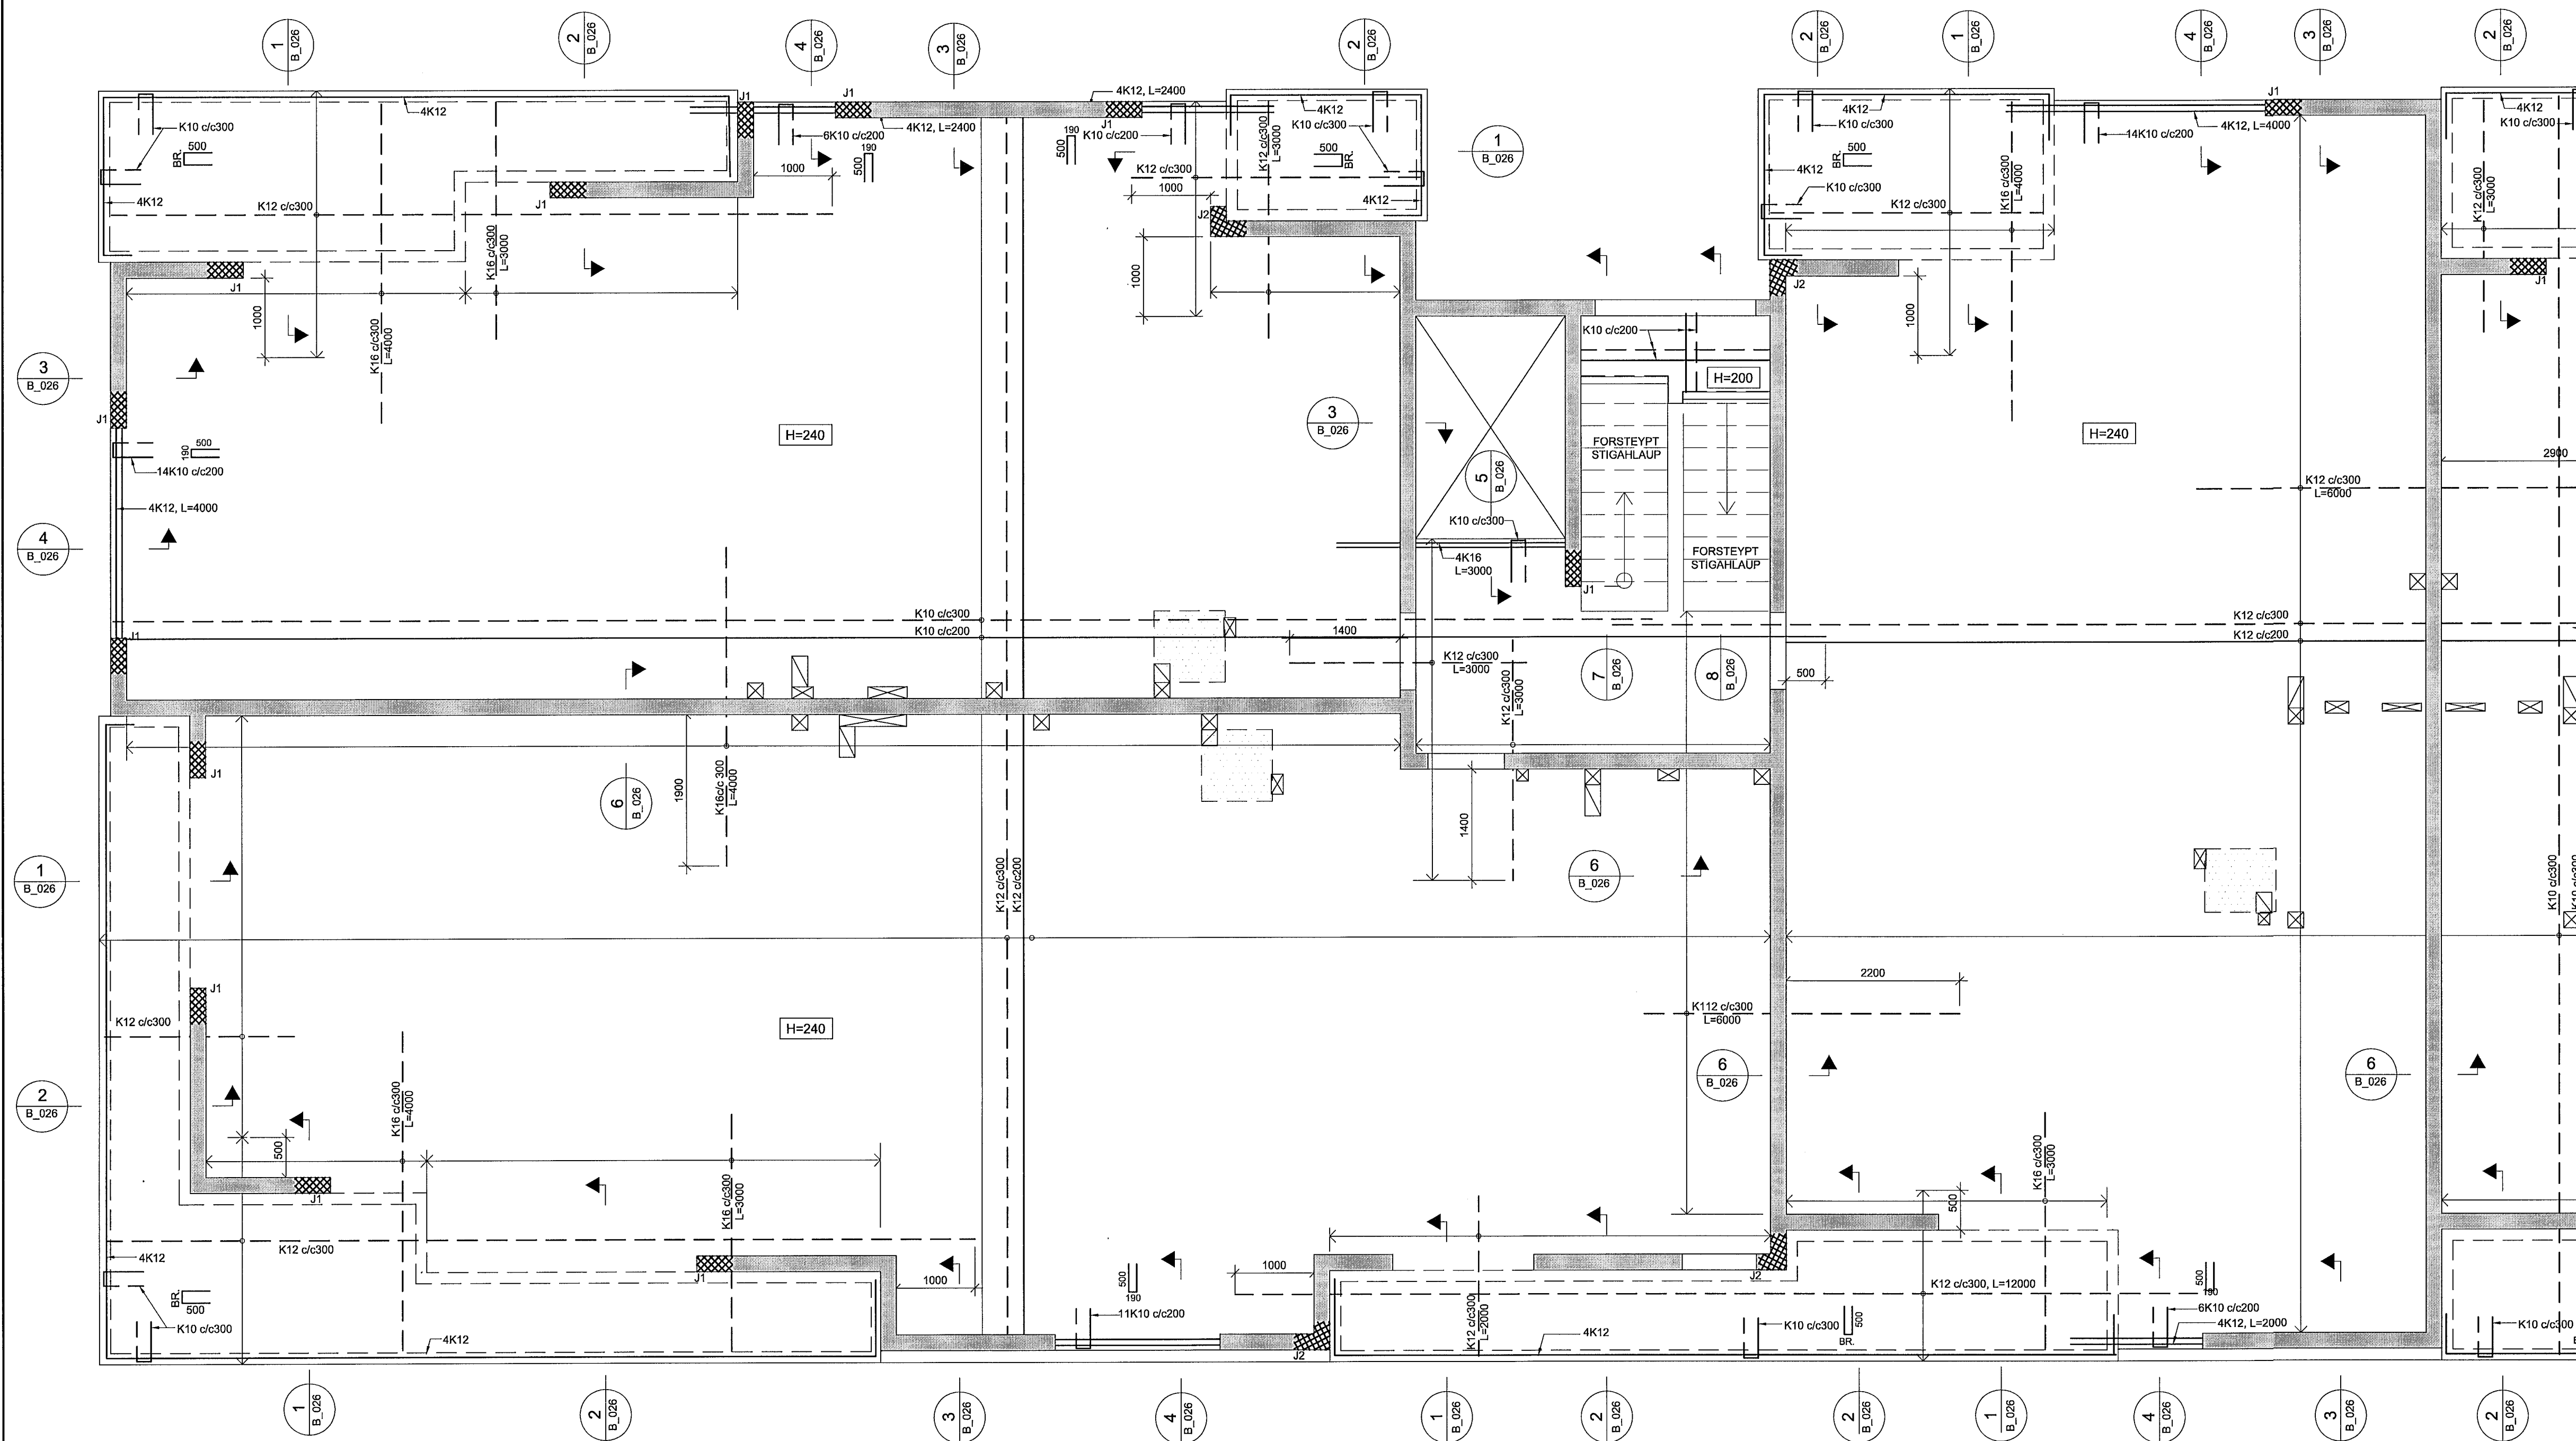

SKÝRINGAR:


- ÖLL MÁL ERU Í MILLIMETURM, ALLIR KÓTAR ERU Í METRUM
- ALLA VEGGI SKAL BENDA MED TVÖFALDRI GRIND
- ALLA VEGGI Á HÆÐ SKAL BENDA MED K10c/c200 LÖDRÉTT OG K10c/c150 LÁRÉTT NEMA ANNAD SÉ SÉRSTAKLEGA TILGREINT - SJÁ ALMENN SNID FYRIR VEGGBENDINGU Í KRINGUM OP OG Á SAMSEYKTUM
- ÞAR SEM PLÖTUBENDING ER SÝND Í KRINGUM OP, SVALIR O.Þ.H SKAL JÁRN ÁVALT GANGA SKEYTILENGD FRAM YFIR, NEMA ANNAD SÉ TILGREINT.
- Í KRINGUM GÖT Í PLÖTUM SKAL ALMENNT EKKI SKERDA JÁRNABENDINGU, ÞJAPPA SKAL JÁRNUM SAMAN Í KRINGUM GÖT (LEYFLEGT AD STÆKKA ÞVERMÁL Á JÁRNUM T.D. 1K16 JAFNGILDIR 2,5 K10)
- ÞAR SEM PLÖTUBENDING ER SÝND YFIR VEGGJUM SKAL HÚN ALMENNT VERA MIÐJUSETT YFIR VEGG NEMA ANNAD SÉ TILGREINT.

TÁKN:


▨ SÉR BENDING Í VEGGJUM

SÉR BENDING Í VEGGJUM			
TÁKN	LÖDRÉTT JÁRN	LYKKJUR	KRÓKAR
J1	5+5 K16	K10c/c75 S1 350	c/c300
J2	5+5+2 K12	K10c/c75 S1 350	-

KRÓKAR ERU K8 JÁRN BEYGD:

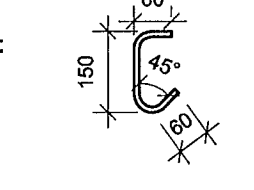

LEGGJA SKAL KRÓKA ÞANNIG AD PEIR VÍXLIST LÁRÉTT BENDING Í VEGG SKAL GANGA SKEYTIL YFIR LYKKJU

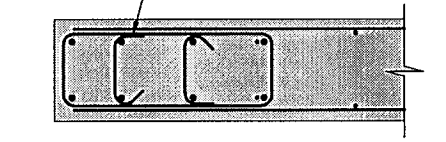

TILVÍSANIR:


- ALMENNAR SKÝRINGAR SJÁ BL. NR. B(15-21)_001
- GÖT OG RAUFAR SJÁ BL. NR. G(21)_602
- FORSTEYPT STIGAHLAUP SJÁ BL. NR. B(21)_480

B	30.05.2012	RÁSTAR FYRIR JÁRN J1 OG J2 Í VEGGJUM, GÖT Í PLÖTU	JB	JB
A	14.05.2012	PLÖTUBERD OG JÁRNABENDINGU BHEYTT	JB	JB
BR.	DAGS.	BREYTING	REIKN.	TEIKN.

NORDURBAKKI 21b

BURDARVIRKI
PLATA YFIR 2.HÆÐ
GRUNNMYND

MKV.: 1:50
DAGS.: 19.02.2008
HMNNAD/TEIKN.: JB/GG
VERKNR.: 05194

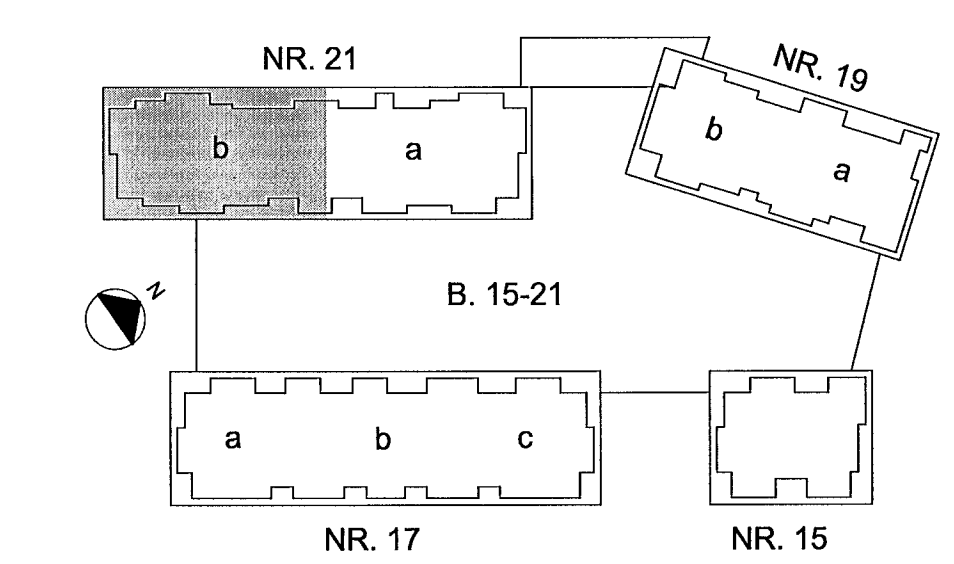

YFIRFARIR: *[Signature]*

SAMÞYKKT: *[Signature]*

RENNITALA: 1306574439

TEIKN. NR.: B(21b)_416

BR.: B

Conís
VERKFRÁÐAGJÓF

Kennitala: 600105-1400
Hönnuðna 11, 201 Kópavogur
Sími: 571-2000
Vefur: www.conis.is