


GRUNNMYND 1:100
2.hæð

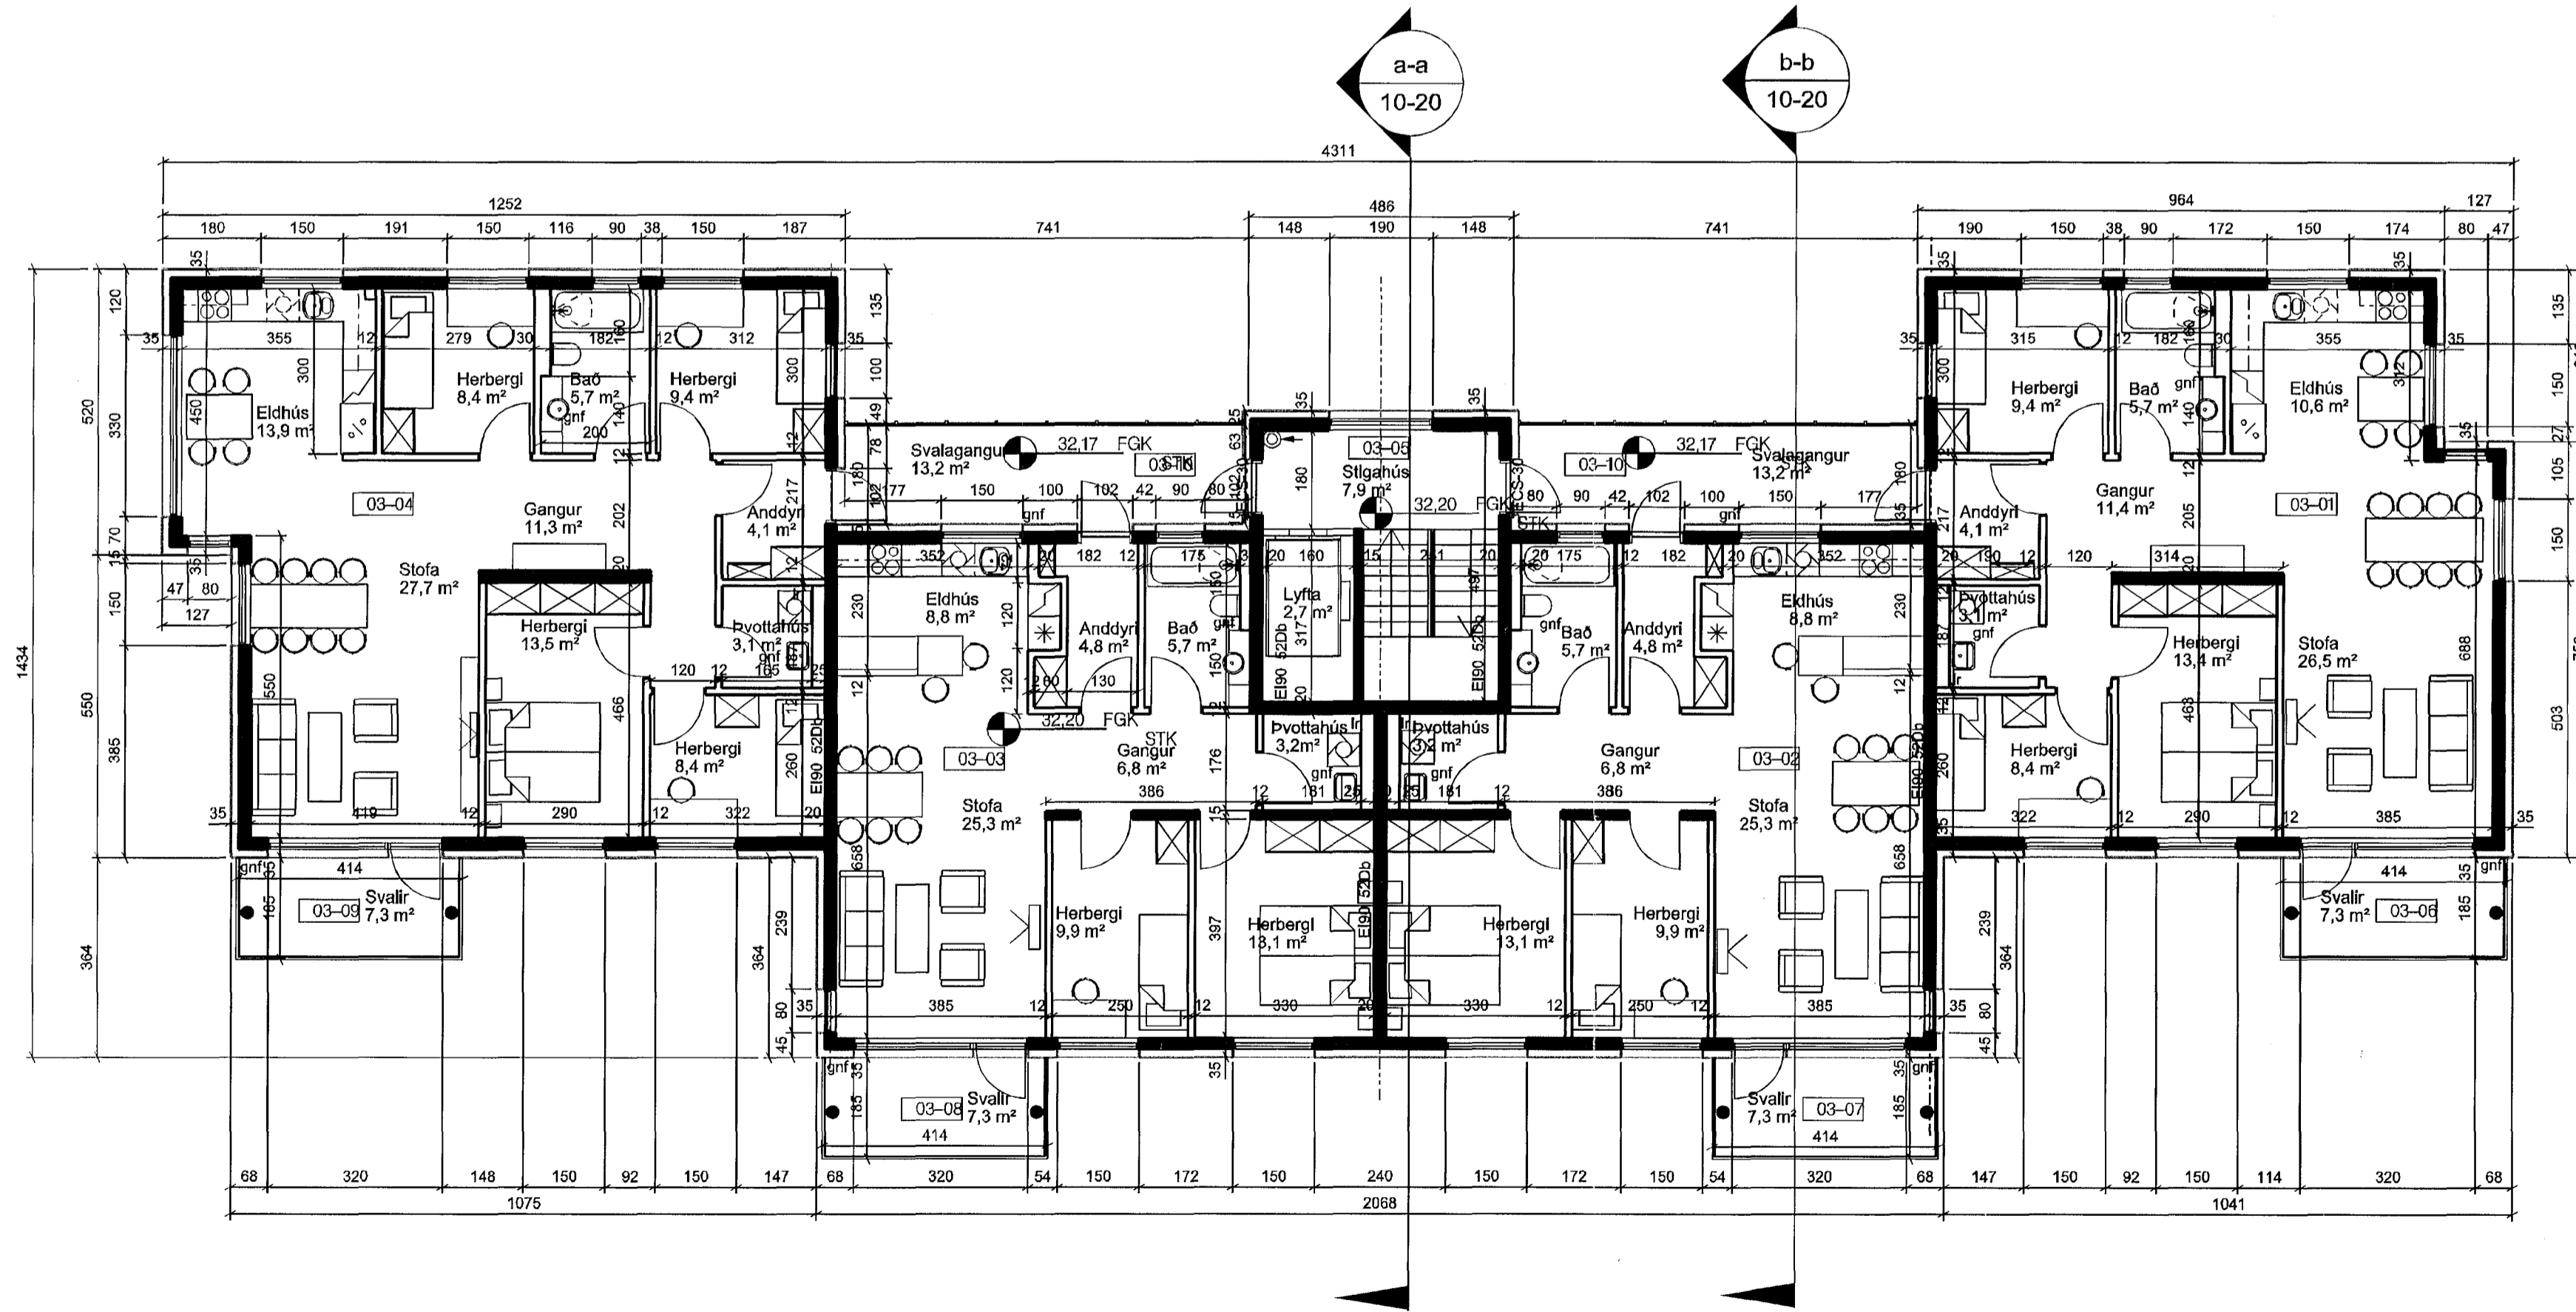

GRUNNMYND 1:100
3.hæð

B	SS	PG	01.11.2013
Skrifaðan farlægð, skjalna breiðkað og stjálkalla sett inn.			
A	SS	PG	06.12.2006
ÓTGAFA	TEKINGAR	FRAMHYKKT	LAGG
BREYTINGAR			

ASK Arkitektar
Geiragötu 9
101 Reykjavík
Sími 515 0300
Fax 515 0919
www.ask.is



Artan aðalhönnuð
Páll Gunnlaugsson arkitekt P.M. 010552-3195

Skjalnúmer 23 Aðaltekningar			MIÖV. 1 A1 1:100 TEKINGAR SS
Grunnmyndir 2. og 3. hæðar			DAGS 10.11.2006
VERK NÚM. 0688	NOMER TEKINGAR 10-04	ÓTGAFA	B

18.11.2013

