


GRUNNMYND 1:100
4. hæð

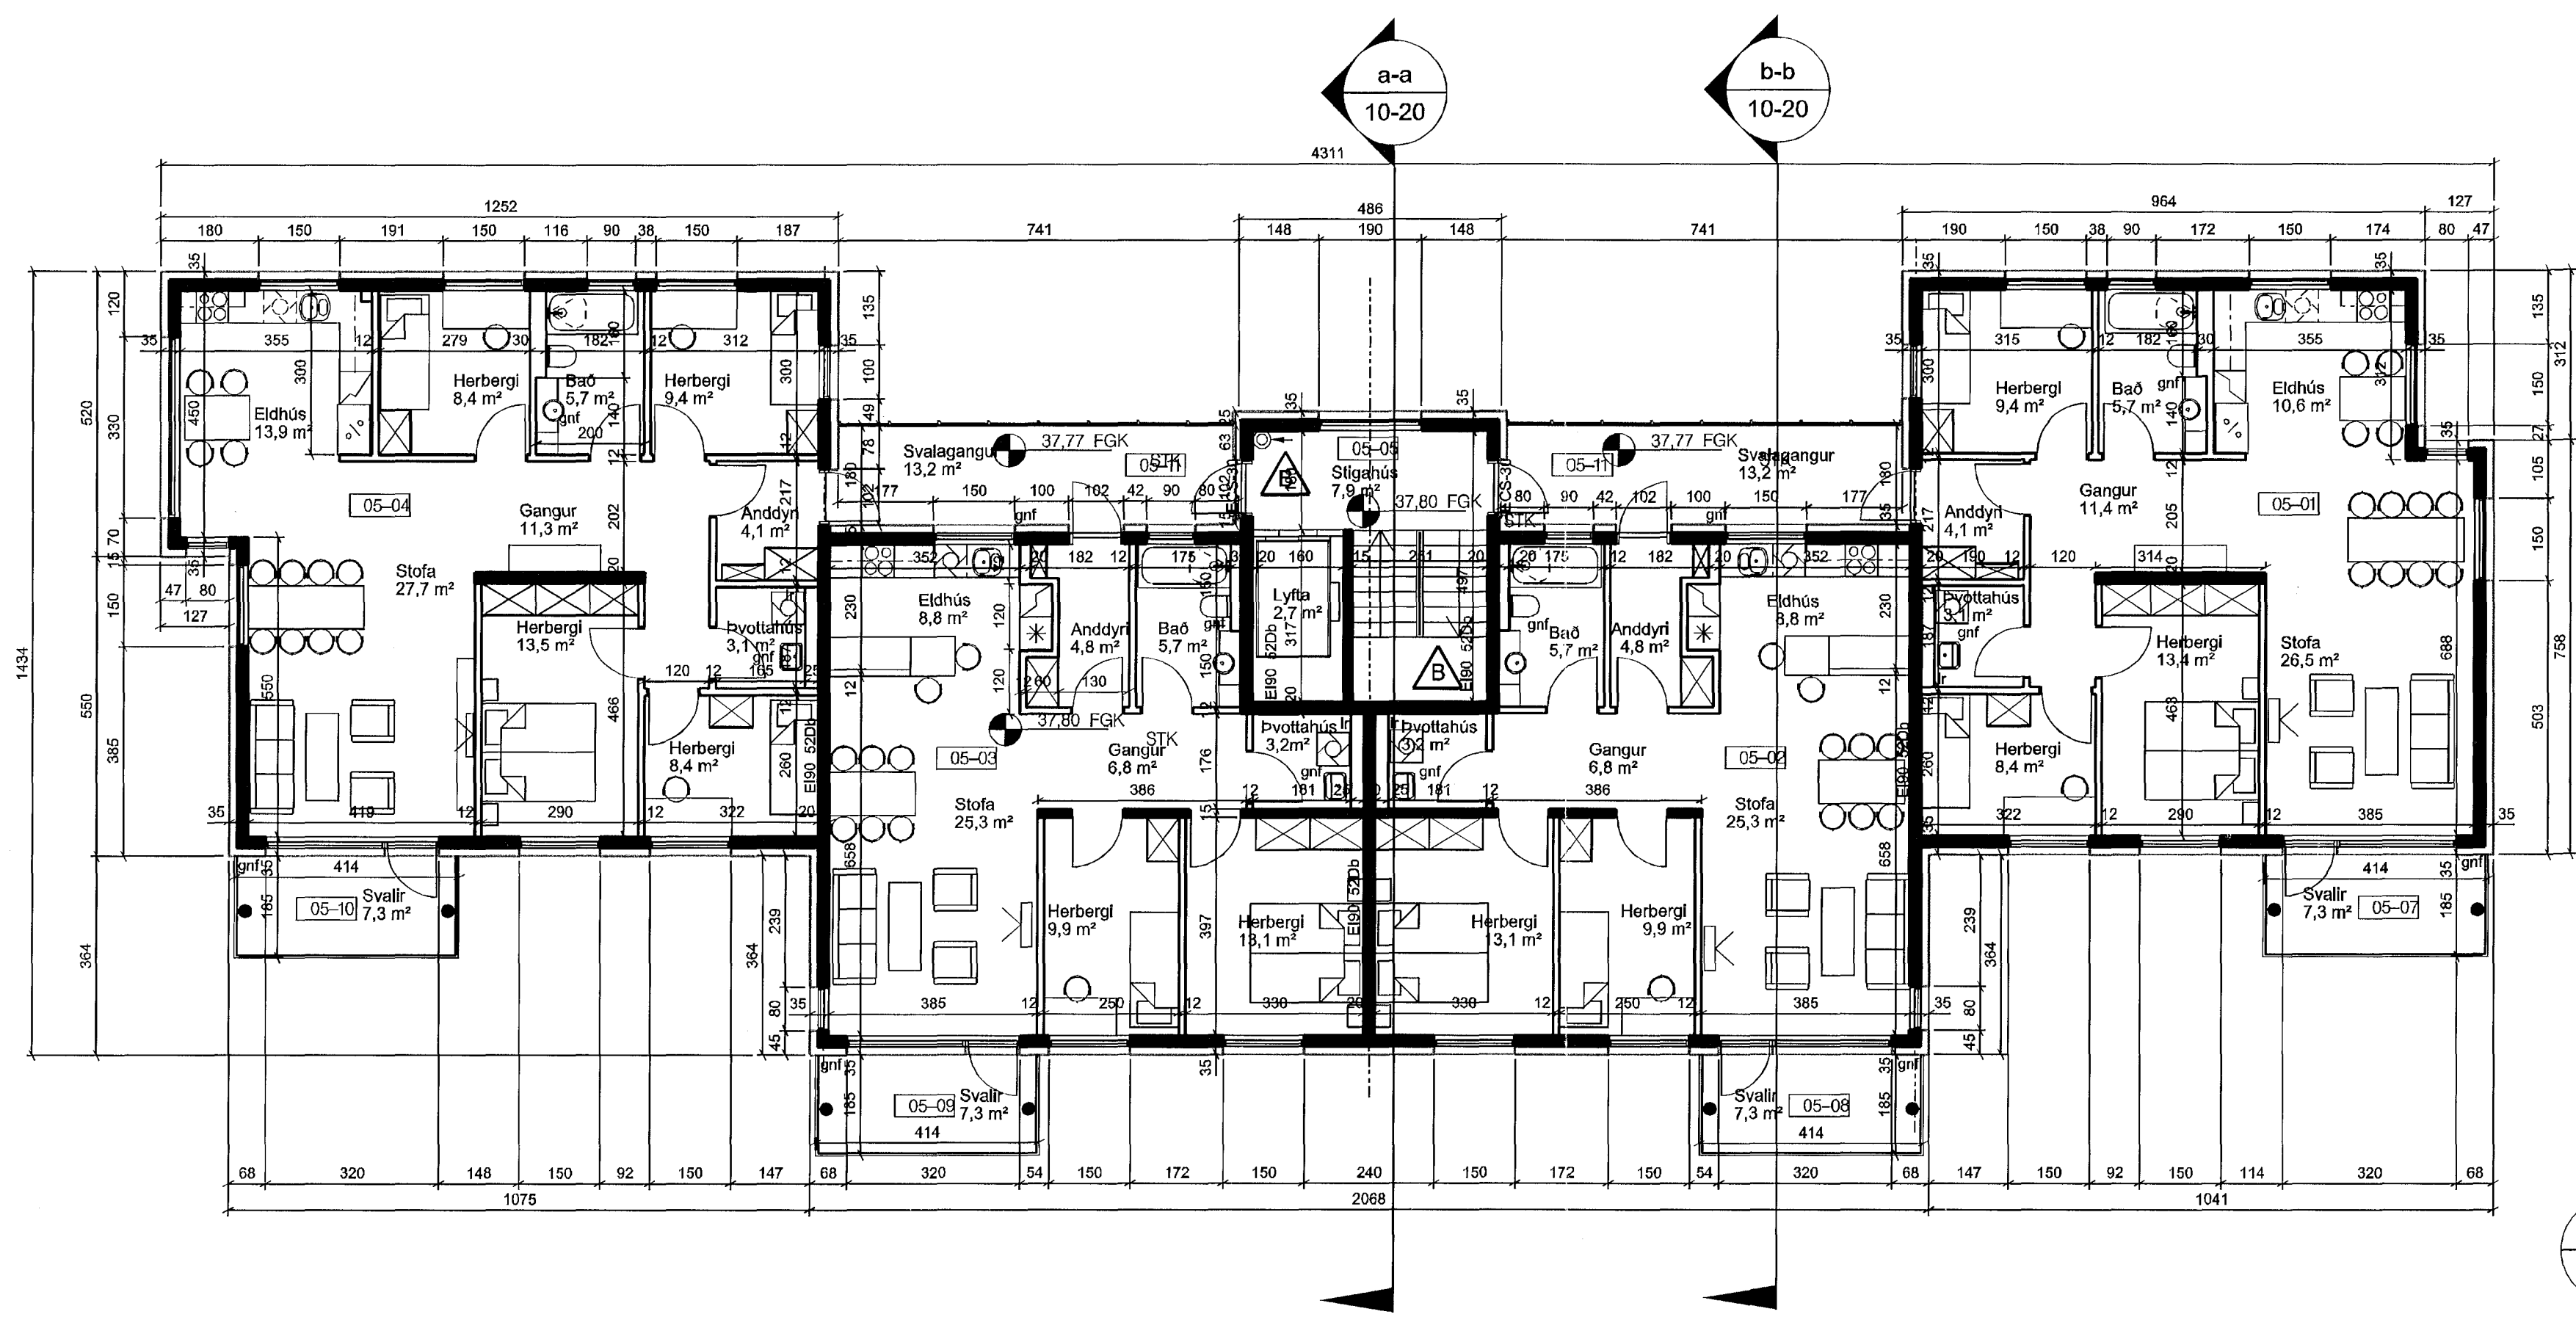

GRUNNMYND 1:100
5. hæð

B	SS	PG	06.12.2006
Scorptuna farlagið, stíglisla brúkað og stíglisla sett inn.			
A	SS	PG	06.12.2006
Breytt hlátnúmer.			
ÓTGAFA	TEKINGAR	FRAMRYKT	ÍDAGS
FRAMRYKTUR			

ASK Arkitektar
Geislagötu 9
101 Reykjavík
Sími 515 0300
Fax 515 0319
www.ask.is



Artun aðalhönnuð
Páll Guðnussógl art.ark. FAL M. 310592-2159

Skjalnúmer 23
Aðaltekningur

HEITI TEKNINGAR	MRV. 1:100
GRUNNMYNDIR 4. OG 5. HÆÐAR	TEKINGAR SS
	DAGS 10.11.2006
VERKNET	ÓTGAFA B
0688	NÚMÉR TEKNINGAR 10-05

10.11.2013

