



SKIPALÓN 23 :
Landnr. 203307 Staðgreinir:75700250

ÍBÚÐIR: Í húsinu eru 20 íbúðir með eitt stiga/lyftuhús. Sameiginleg hjóla- vagnageymsla og sorpgeymsla er í kjallara. Undir bílastæði hússins er bílageymsla. Fimm herbergja íbúðir eru 5 talsins, fjögurra herbergja íbúðir eru 5 talsins og þrjú herbergja íbúðir 10 talsins.

STÆRÐIR:

	BRÚTTOFLÖTUR	BRÚTTORUMMAL
Kjallari án bílageymslu	348,1 m ²	979,6 m ²
1.hæð	445,1 m ²	1270,2 m ²
2.hæð	436,9 m ²	1245,4 m ²
3.hæð	436,9 m ²	1245,4 m ²
4.hæð	436,9 m ²	1245,4 m ²
5.hæð	436,9 m ²	1397,5 m ²
Stærð húss samtals	2.540,8	7.383,5 m ²
Bílageymsla	554,5 m ²	1.552,6 m ²
Heildarstærð með botnpl.	3.095,3 m ²	9.140,2 m ²
Nýtingarhlutfall (A+B-bílg.)/lóð	2763,2 m ² /2103,3 m ² = 1,31	

BÍLASTÆÐI: Bílastæðakrafan hljóðar upp á 1,75 bílastæði per íbúð. Alls eru 36 bílastæði, þar af 16 stæði á lóð (þar af eitt fyrir fattaða) og 20 stæði í bílageymslu (þar af eitt stæði fyrir fattaða). Lóð er hönnuð af Landslagi ehf.

BYGGINGARLÝSING:
Húsið er steinsteyppt fjölbýlishús, fimm íbúðahæðir og kjallari.

Botnplata og sökkjar eru einangruð með 75mm einangrun. Kólnunartala botnplötu er 0,3 W/m² °C, eða betri.

Plata ofan á bílageymslu er staðsteyppt 27 cm þykk. Gert er ráð fyrir að bílplanið verði malbikið. Platan er hönnuð fyrir jafndreifit álag 5 kN/m². Stakan kraft: 175 kN

Útveggir eru staðsteypptir og einangraðir að utanverðu með 125 mm steinullarplötum. Utan á einangrun er báruð áklæðning, slétt að hluta til. Sökkjar og botnplötur er einangrun með 75 mm plasteinangrun.

Svalgangurinn er klæddur með timburklæðningu. Kólnunartala útvegga er 0,4 W/m² °C, eða betri. Lífr utanhúss eru með ljósu yfirbráði, áklæðning grá og ljósgrá.

Gluggar eru ál-tré gluggar. Einangrunargildi glugga og hurða er 2,0 W/m²°K

Innveggir eru hefðbundnir gipsplötuveggir, 12-15 cm á þykki. Allar klæðningar eru í brunaflokki 1.

Svalangar eru úpphitaðir. Framan á þeim eru lóðréttir stálprófilar með upp 1 meters millibili. Á milli þeirra eru skifur úr hertu úryggisgleri og það er 100mm bíl við gólf og 600 mm bíl við loft. Í meters hæð er handstí, bakvið gleri.

Þak er einangrað á steinsteyppta plötu með plasteinangrun ("styriso") fösud í tveimur lögum, að meðaltali 250 mm þykk. Heilbræddur tjórappi er undir einangrun á þaki og þakköntum. Vatnshalli á þaki er 2%. Þakpappinn er í brunaflokki T. Kólnunartala þakflata er 0,2 W/m² °C, eða betri

Aðallagnaleiðir í húsinu eru í stokkum á bak við vegghengd salerni.

Útloftun sökkja sjá teikningar verkfræðinga.

Hljóðvist. Lofthljóðeinangrun á milli íbúða skal vera amk. 52 dB og högghljóðeinangrun a.m.k. 63 (58) dB.

Sorp. Ein sorpgeymsla er í húsinu sem samnýtt af öllum íbúum hússins. Aðgengi er að henni norð-vestan megin við hlö bílageymslunnar.

Bílageymslan Sökkjar bílageymslu eru einangraðir með 50 mm steinullarainangrun. Útvegur bílageymslu er einangraður að innan með 75 mm plasteinangrun. Forstilttir hitablasarar halda bílarkjallara frostfríum. Vélrænt útsog frá gólf. Snjóræðsla er í innkeyrslunni að bílageymslunni, í gönguleiðum að aðalinnangi, bílastæði fattaða og í tröppum niður að bílageymslu.

Brunavarnir. Veggir milli íbúða eru EI90 (staðsteypptir). Klæðningar innanhúss eru amk. í flokki 1. Svalangar verða lokaðir með hertu gleri a.m.k. 60 cm. op við að ofan við plötu en a.m.k. 10 cm. op við gólfplötu.

Fjarlægð milli úvarinna glugga tveggja íbúða er amk. 1,2 m. Í hverri íbúð eru að minnsta kosti tveir reykskynjarar og handslökkvitæki sbr. grein 92.3 í byggingarreglugerð.

Bílageymsla verður sér brunasamstæða með a.m.k. R90/REI90, en burðavirki og hæðaskil sem þjóna íbúðarhúsi verða a.m.k. R90/REI90.


Loftútsog í bílag. er frá gólfleti með vélknúnum búnaði. Slökkvitæki og reykskynjarar eru skv. byggingarreglugerð nr. 112/2012 greinum, 9.4.4. og 9.4.5. Stigleiðsla er í stíglahúsi.

Aðkoma slökkvitóðs er um bílplatan norðaustan við húsið annars vegar og svalamegin suðvestan megin hins vegar.

Platan yfir bílageymslunni þoli þyngri umferð, dæluþilar og körfubílar eru heimildir á plötunni. Platan þolir 20 tónna bíl og stoðarmar körfubíla með þyngd 17,5 mega vera hvar sem er á plötunni. (Jafndreifit álag 5 kN/m² og stakan kraft: 175 kN) Skilti verður komið fyrir við innkeyrslu með þessum upplýsingum. Björgunarsvæði fyrir íbúðirnar er frá bílastæði Skipalóns 21. Bílplanið er björgunarsvæði fyrir Skipalón 25.

Útsog er frá öllum lokuðum gluggalúsum rýmum.

Gólfniðurflokkur eru í öllum votrymum, staðsett á teikningum í mkv. 1:50.

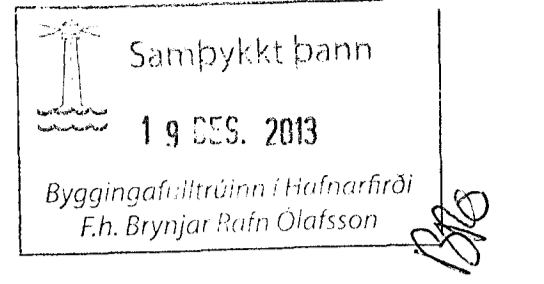

B	SS	PG	05.11.2013
Endurnýjað byggingarlýsing			
A	SS	PG	06.12.2006
Breytt húsnúmer og breytt anddyrl.			
ÚTGAFA	TEIKNAD	FRAMPRYKT	LDGIB
BYGGINGAR			

ASK Arkitektar
Geirgölu 9
101 Reykjavík
Sími 515 0300
Fax 515 0319
www.ask.is



Ástun aðalfréttar:
[Signature]
Föll Gunnlaugsson arkitekt FAL kt. 210562-2199

18.11.2013

SKIPALÓN 23
Aðalteikningar

VERKFRNI HEITI TEIKNINGAR	MRV. Í AT 1:500
Afstöðumynd og byggingarlýsing	TEIKNAD SS
	DAGD 10.11.2006
VERK NR. 0688	ÚTGAFA B