

6



7

8

9

10

11

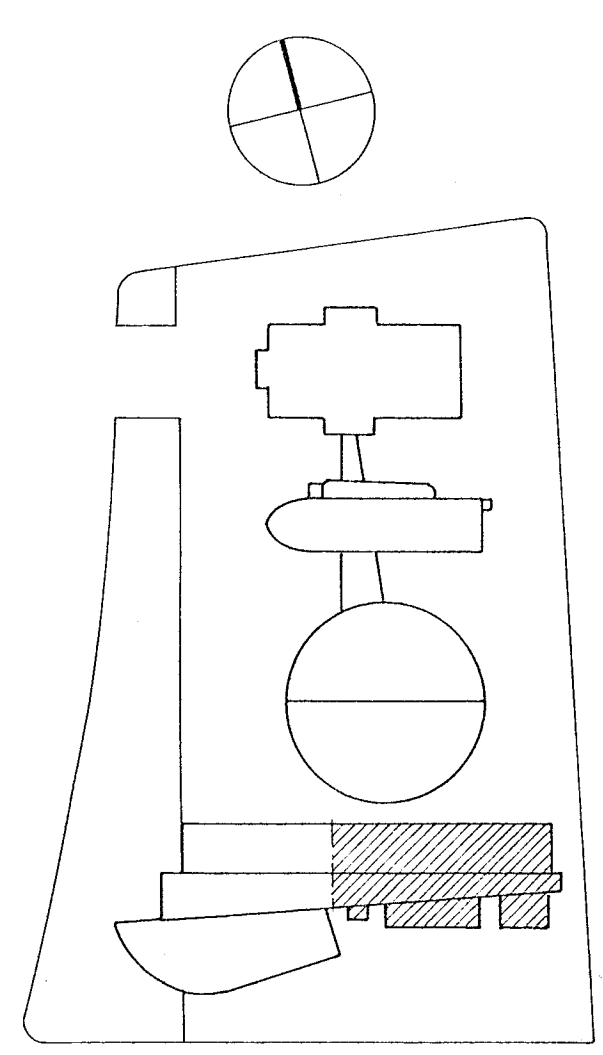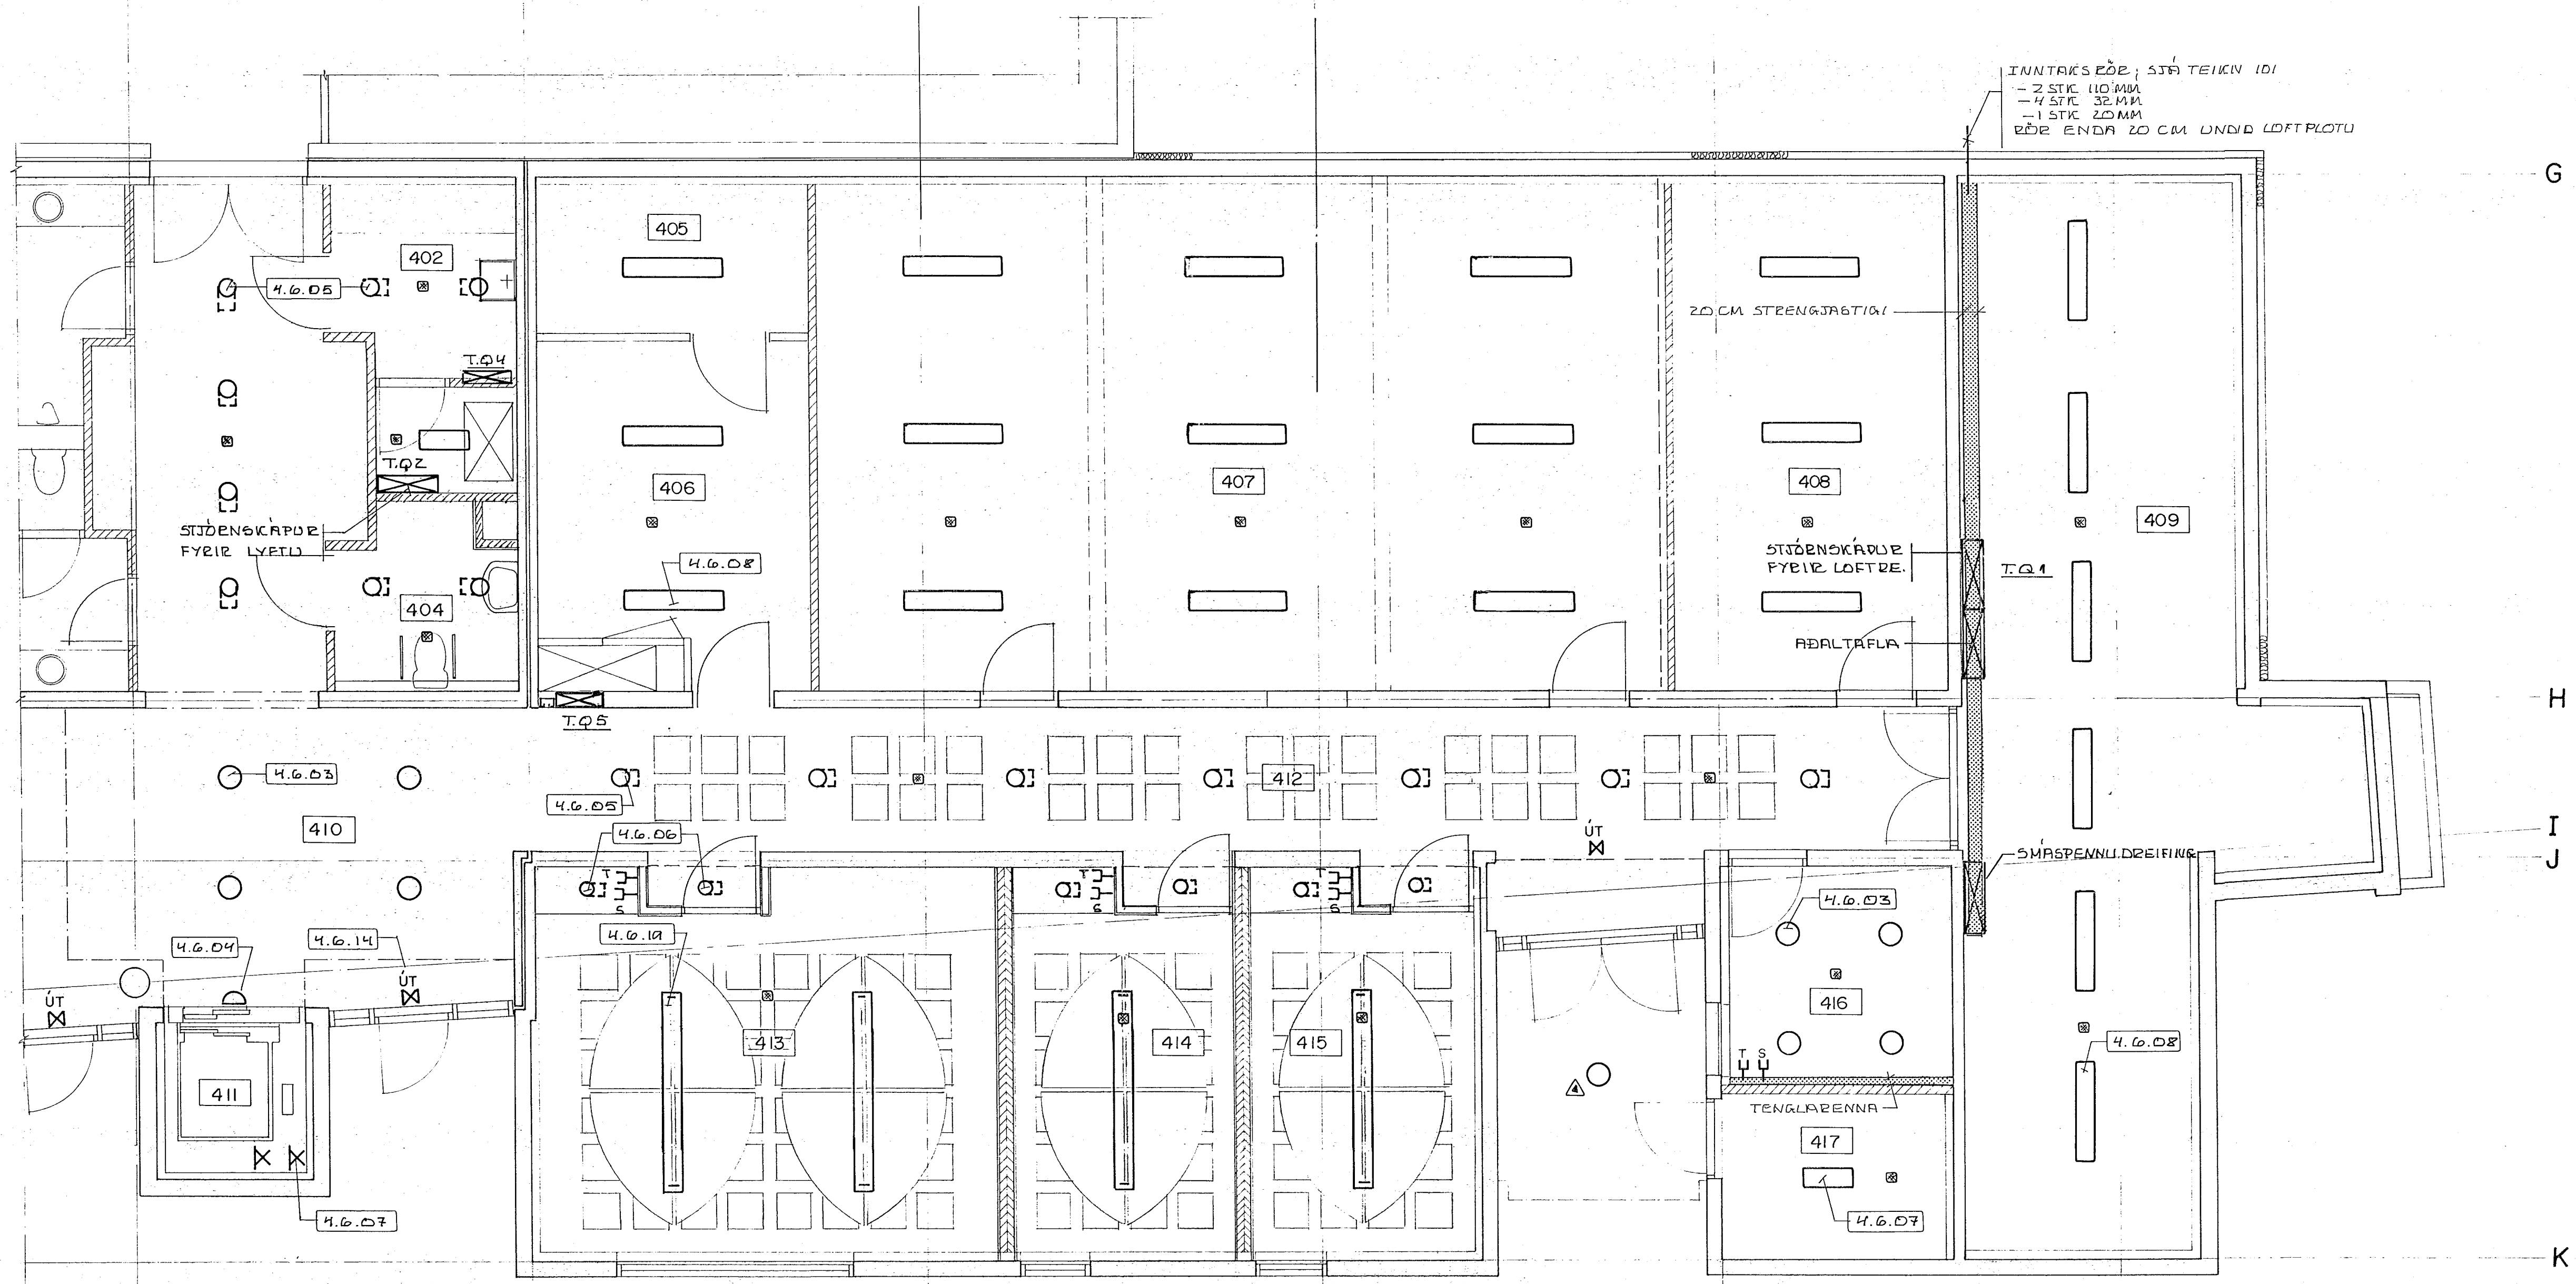

2 t. nóv. 1993

		SAFNADARHEIMILI OG TÓNLISTARSKÓLI VÍÐ HAFNAFJARDARKIRKJU	
A SEPT'93		GRUNNMYND TÓNLISTARSKÓLA	
NÝ TEIKNING		1. HÆÐ HLUTI 4	
BR. DAGS.		LAMPAPLAN	
BREYTING			
TÆKNIPJÓNUSTAN SF		LIANNAD SHO	KVARÐI 1:50
LÁGMÚLA 5 108 REYKJAVÍK - SÍMIRKNA		TEIKNAD SHO/P 6	DACS. sept. '93
Sig. L. Adelman		YFIRFARID	NR. 117
			BL. AF.