


6 7 8 9 10 11

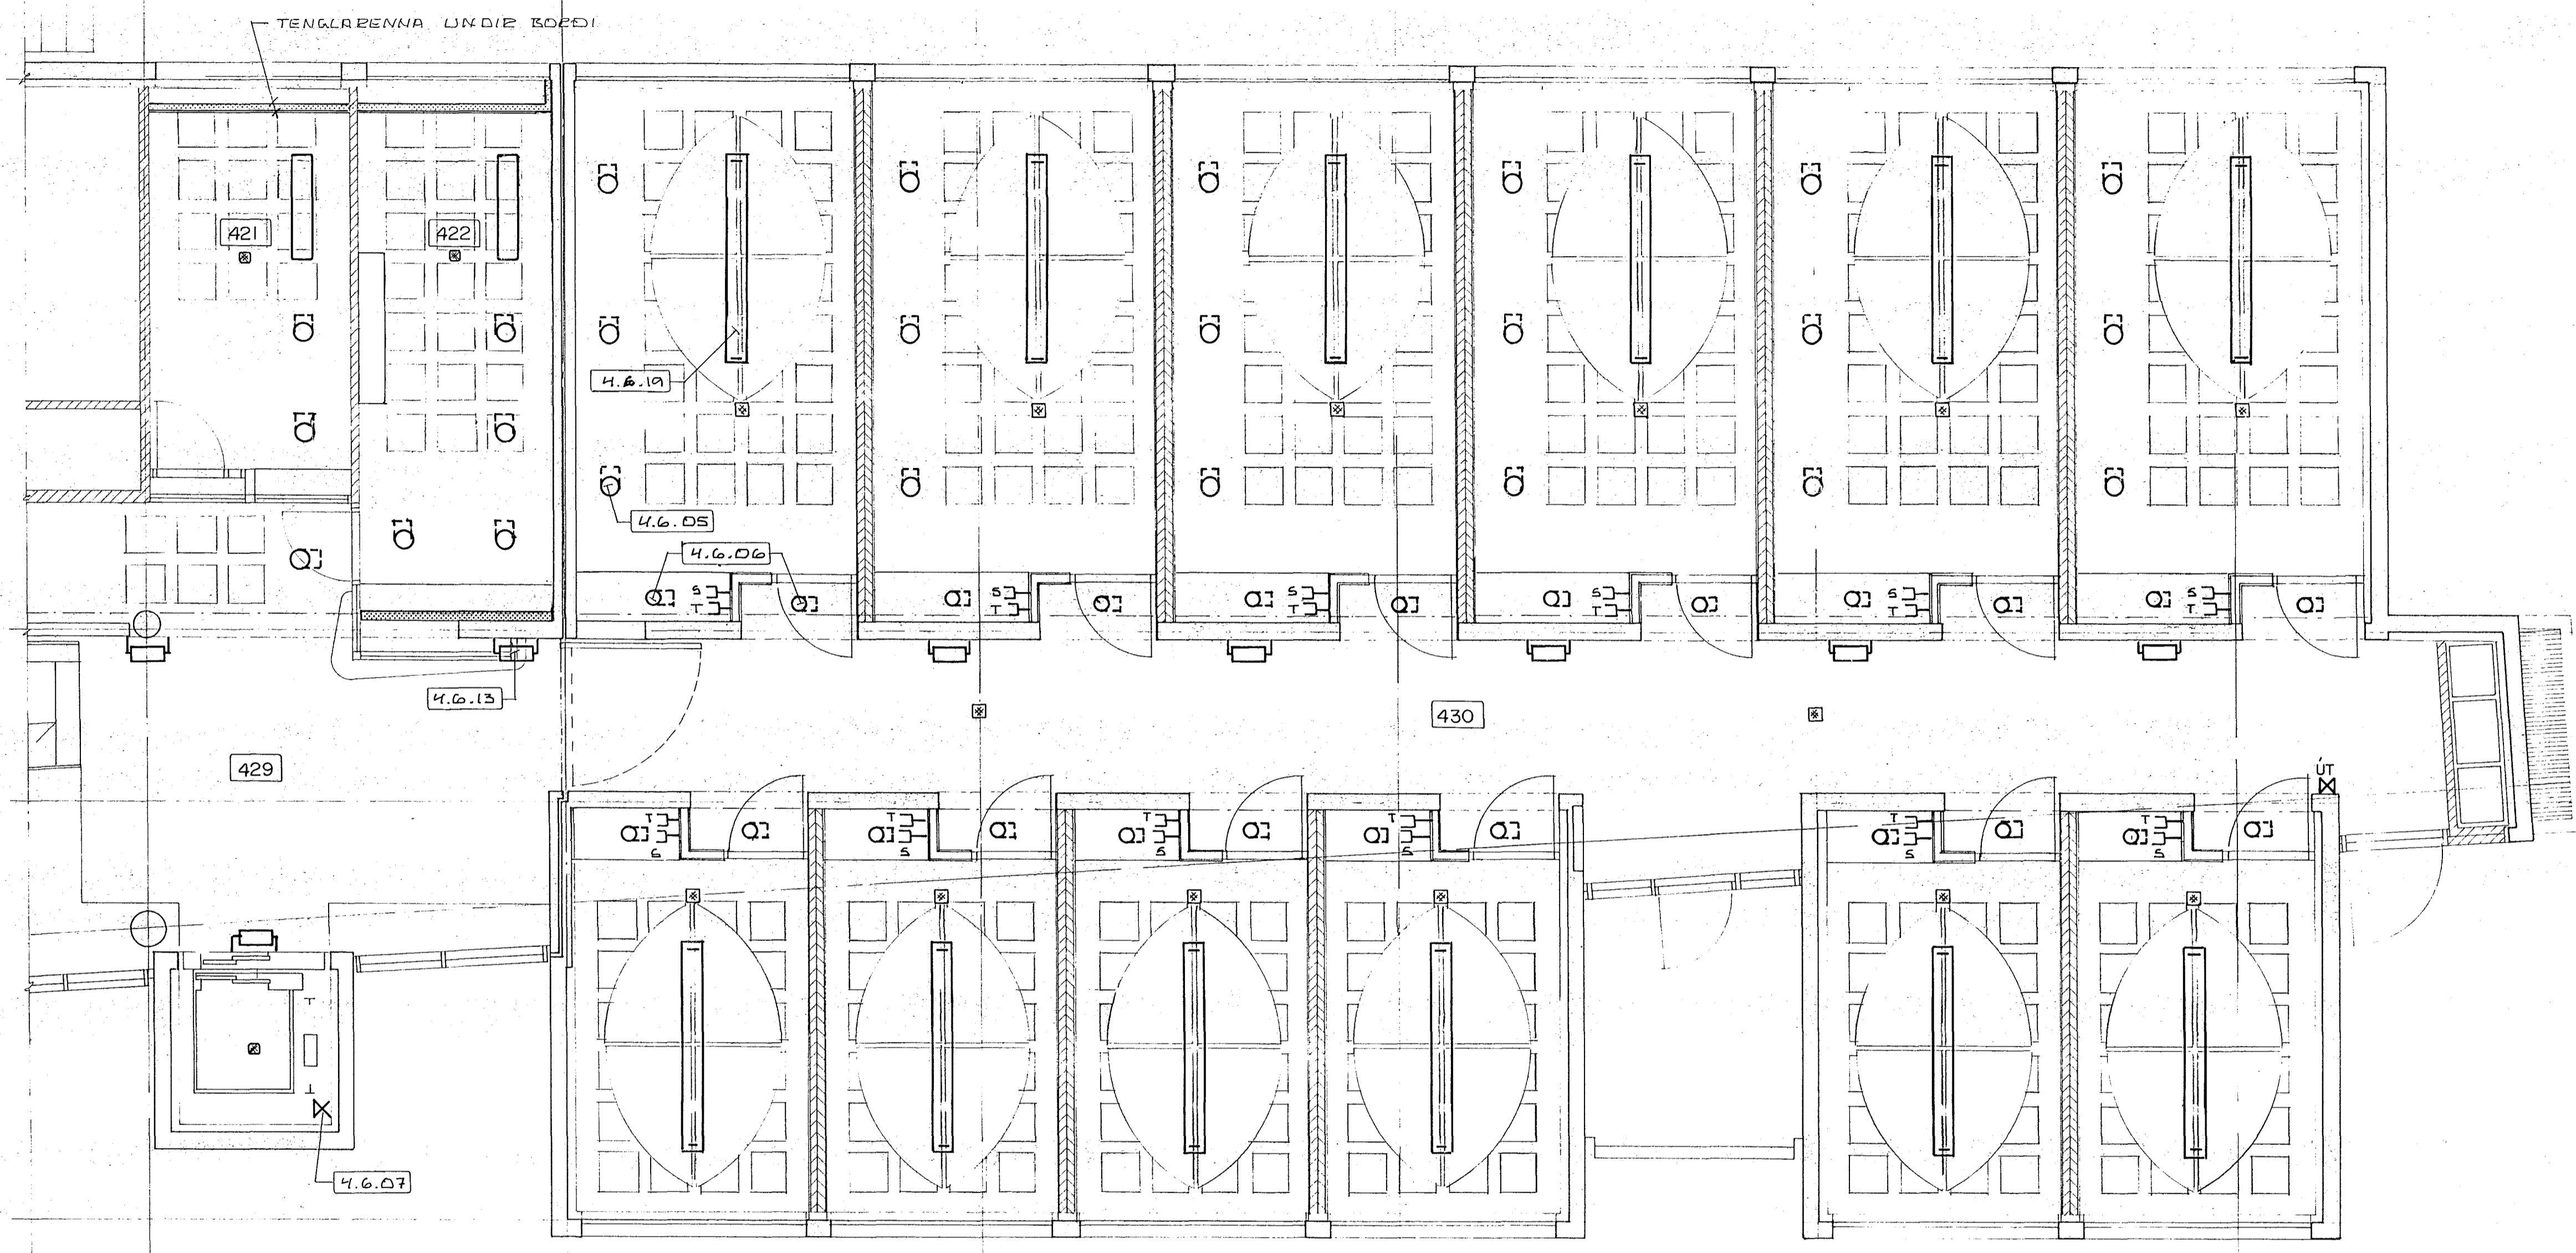


G

H

I

J

K

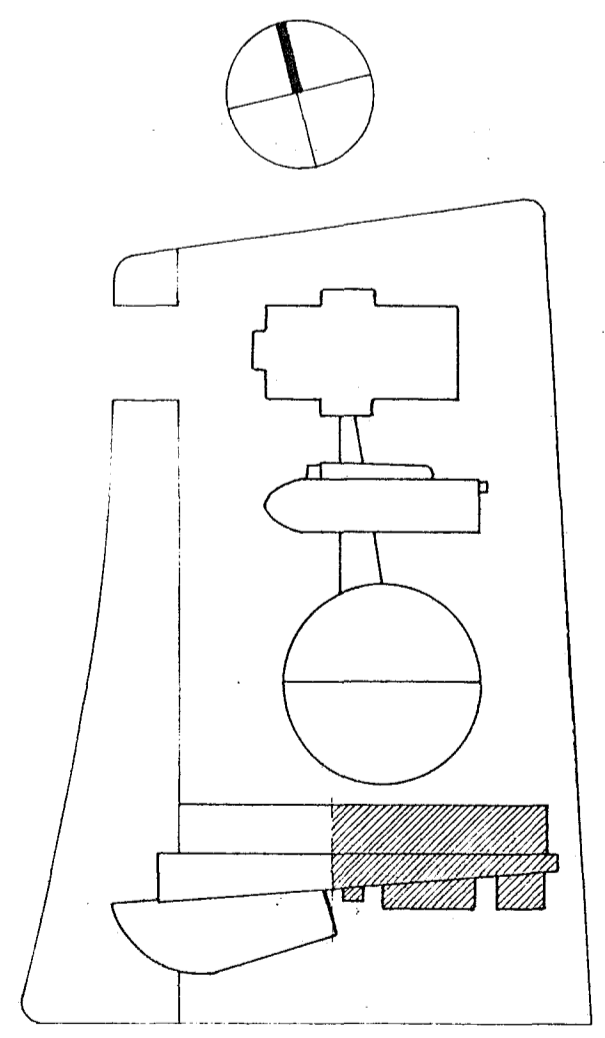

28. nóv. 1936

		SAFNADARHEIMILI OG TÓNLISTAR- SKÓLI VÍÐ HAFNARFJARDARKIRKJU	
A SEPT'93 NÝ TEIKNING		GRUNNMYND TÓNLISTARSKÓLA	
2. HÆÐ HLUTI 4		LAMPAPLAN	
FR. DAGS.	BREYTING	HANNAÐ SHO	KYRDI 1:50
TEKNIÞJÓUSTAN SF		TEKNAÐ SHO'PG	DAGS sept. '93
LÁGALÍÐS DR. ÞYKJAÞRÍK SIMIENNA		VIÐFARÐ	NR. 118
Sig. S. Ólafsson			BL. AP.