

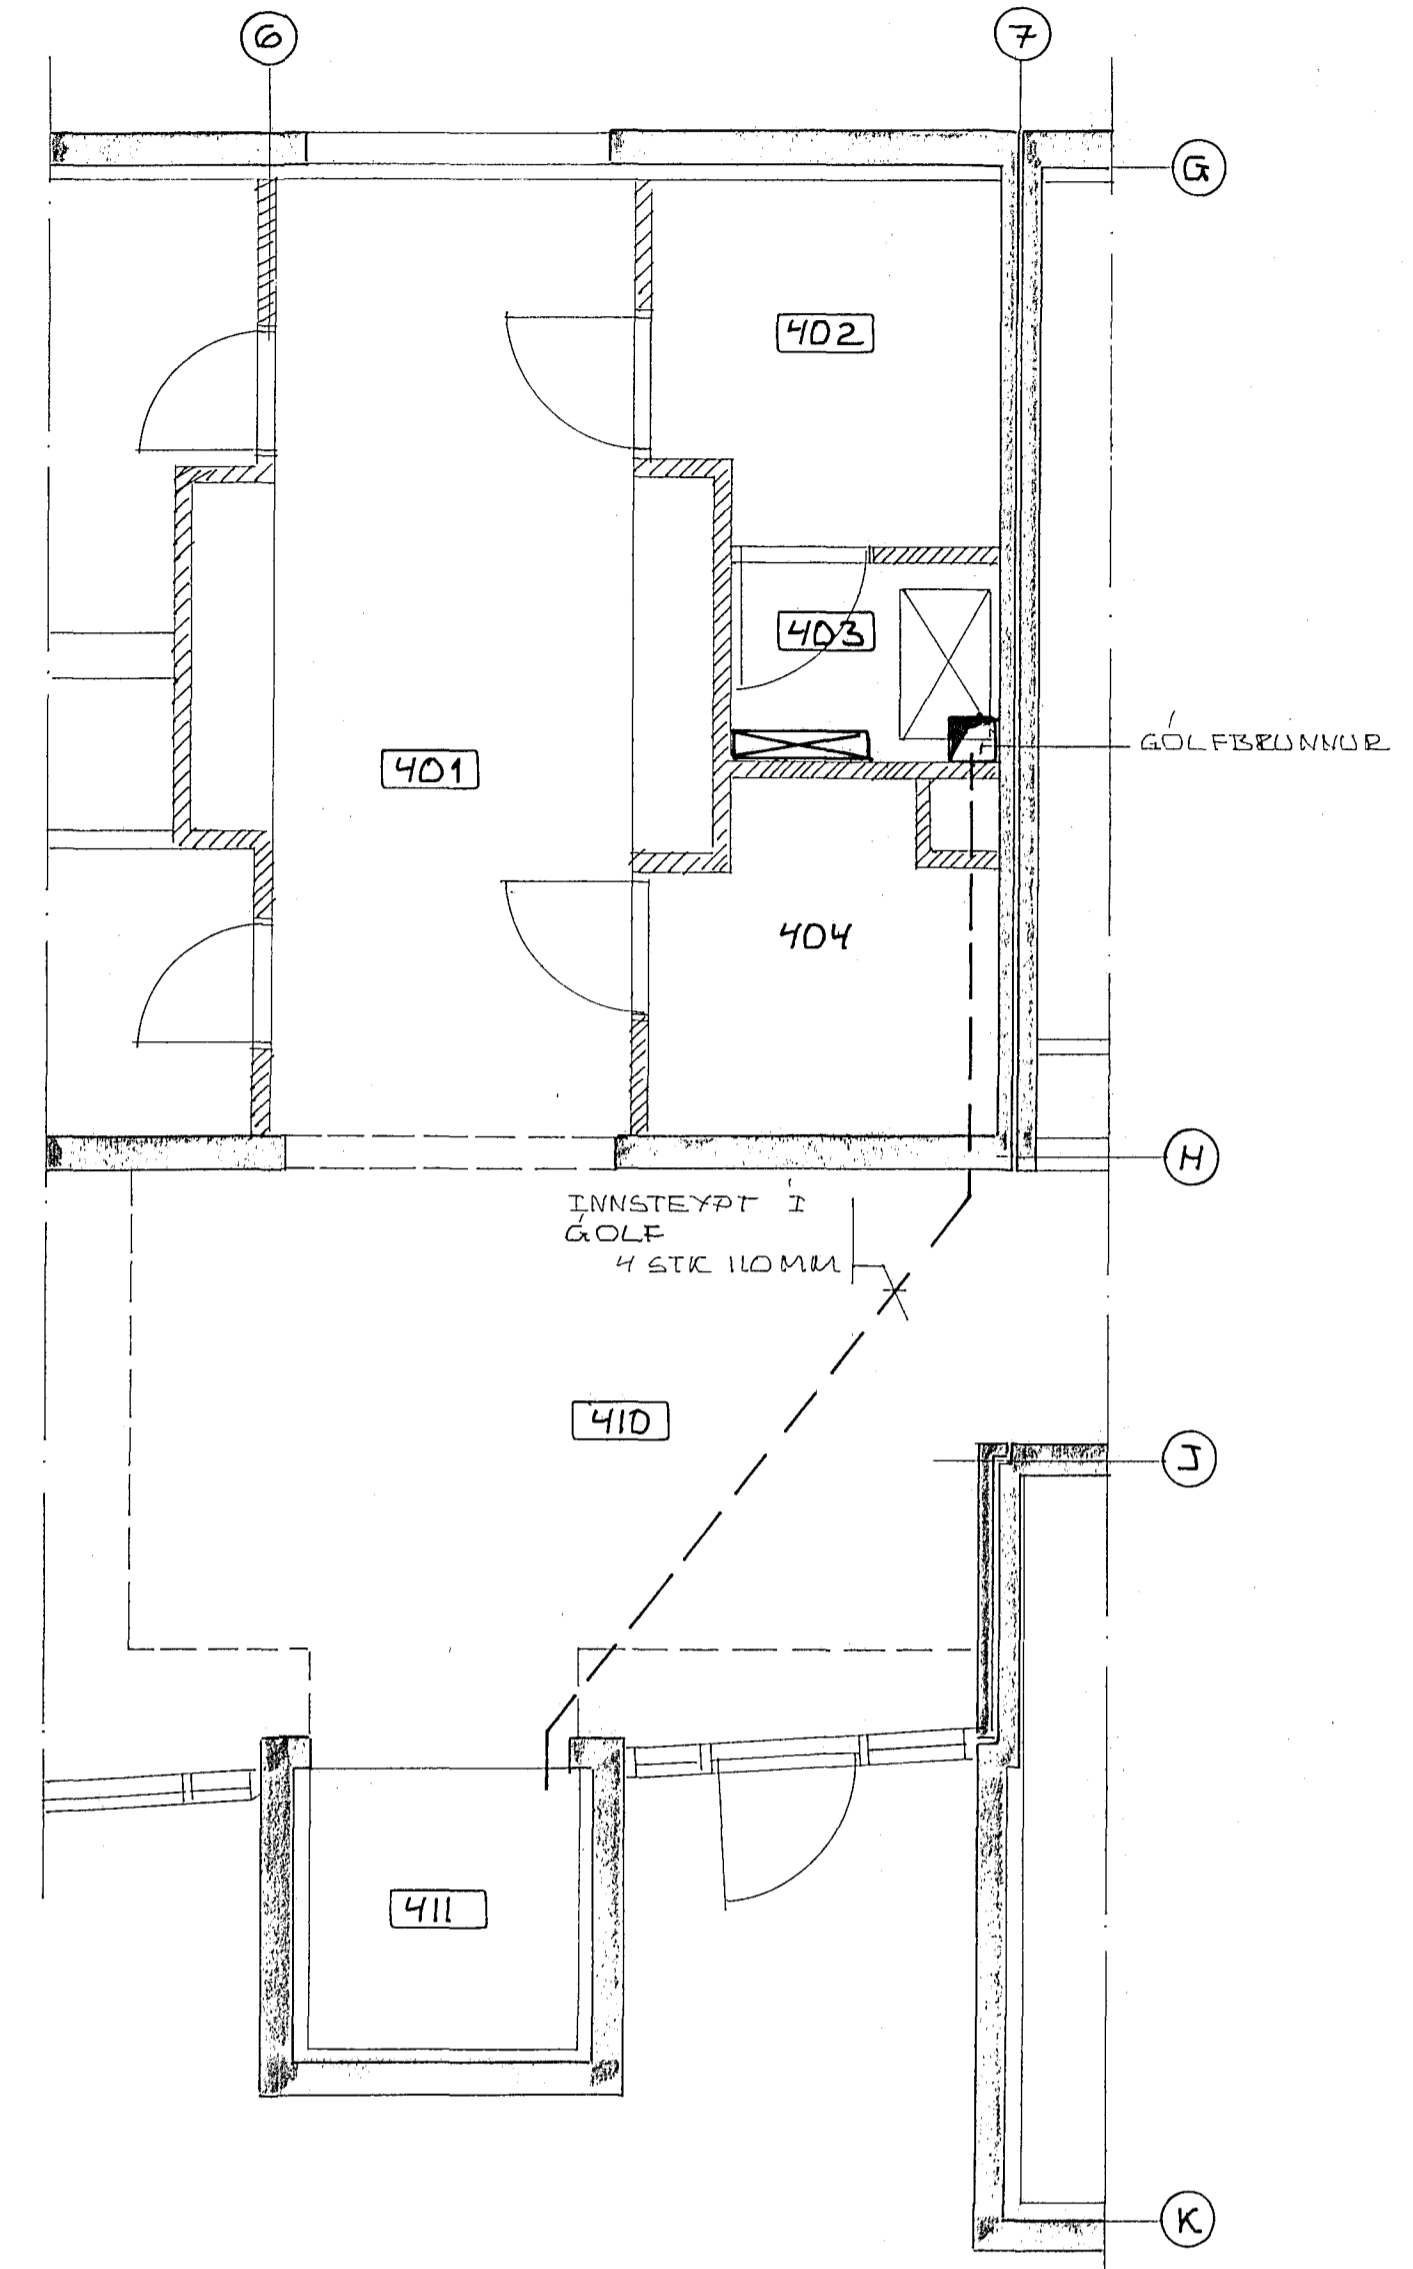
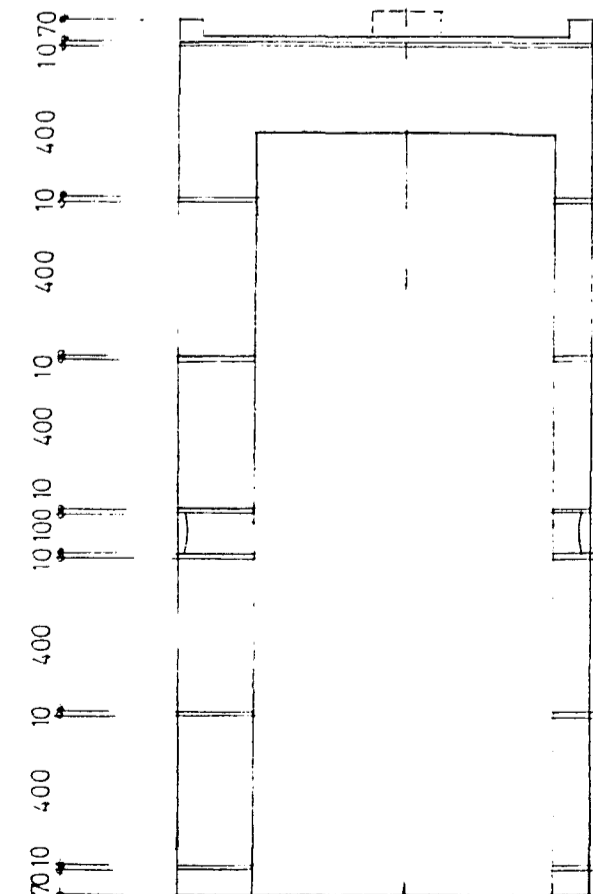
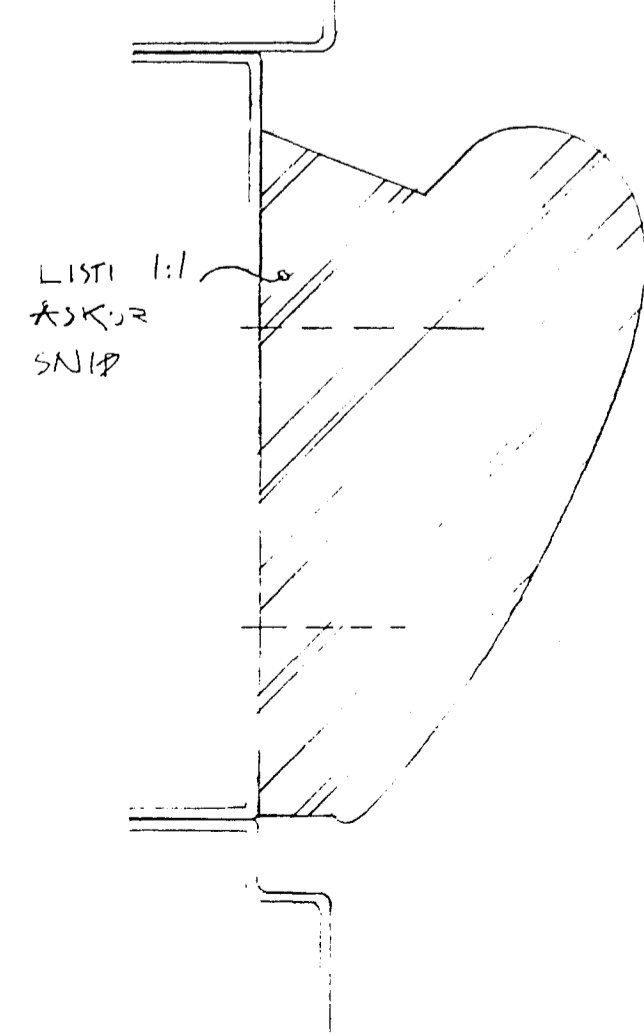
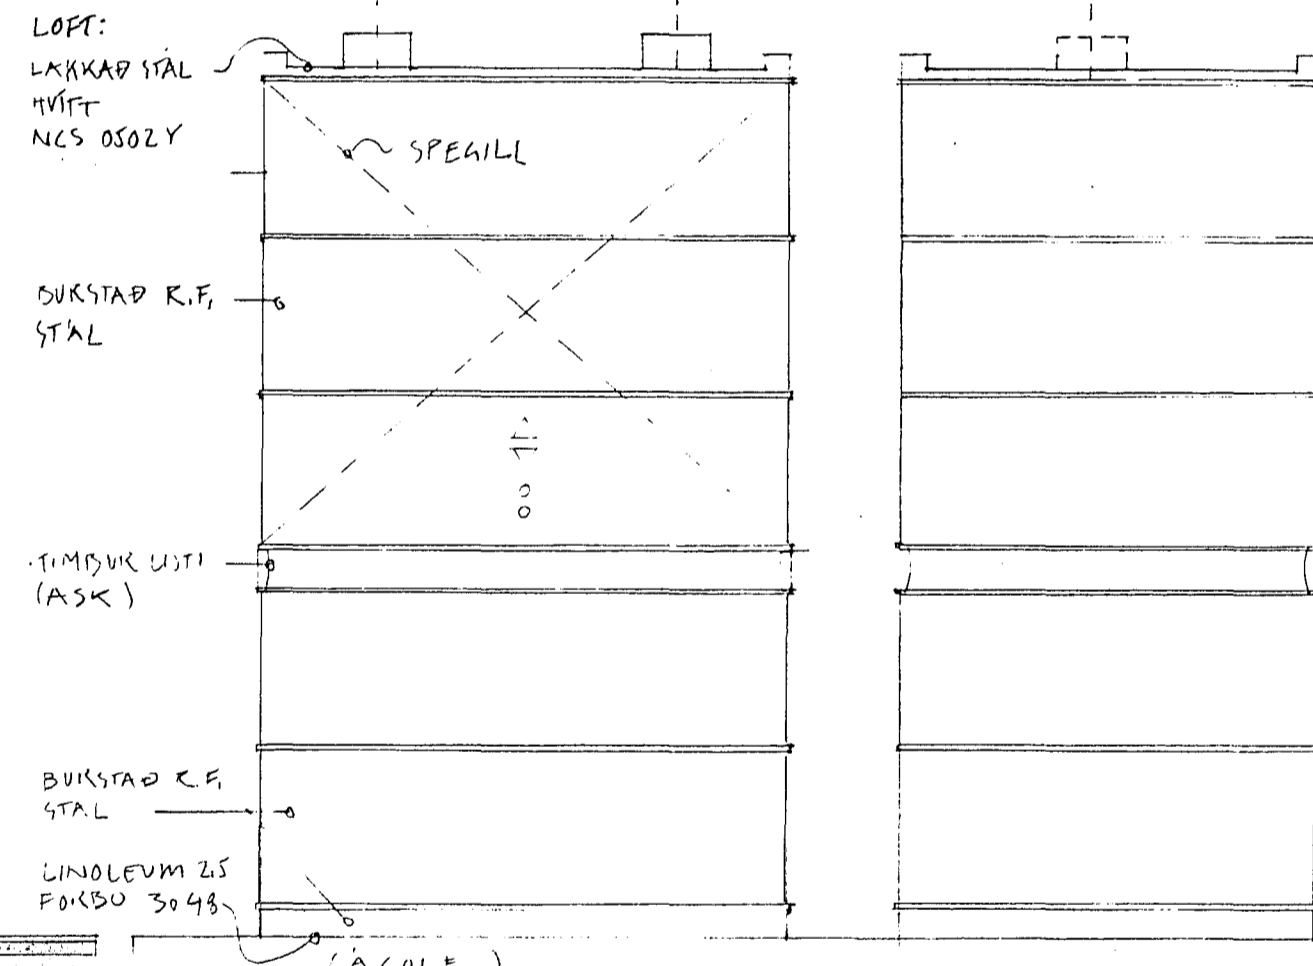


ÁSYND LYFTUKLEFA

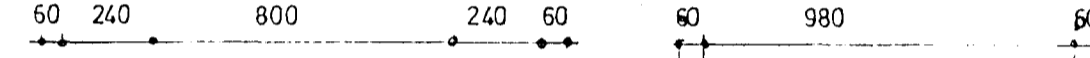

SKÝRINGAR

LYFTUSTOKKUR 411
 VÉLAHÚS FYRIR LYFTU 403
 ÖLL MÁLSETNING SKAL SAMRÖÐA
 Á STARNUM

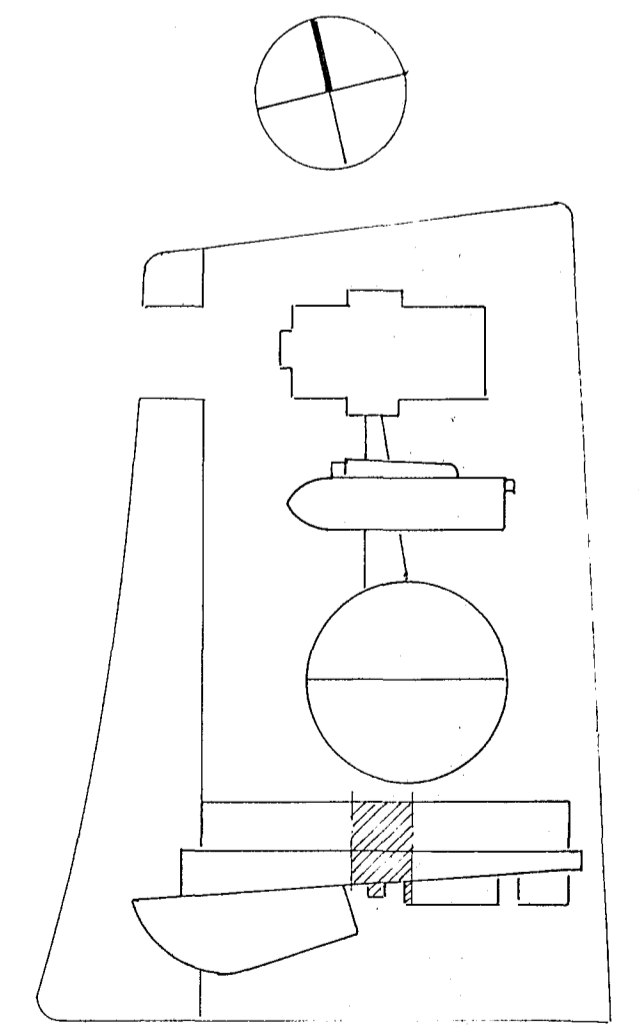

28.09.1996

BR. DAGS.		BREYTING	
TÆKNIPJÓNUSTAN SF LÁGMÚLAS - 108 REYKJAVÍK - Sími 581384 - FAX 581470 Sig. H. Ólafsson			
HANNAD 30		KVARDI 1:50	
TEIKNAD 30		DAGS. SEPT 94	
YFIRFARÐ		NR. 232	
		BL. AF.	

SAFNADREIÐMILI OG TÓN-
 LISTARSIÐLI; HAFNAEFIBDI
 GRÖNNMYND TÓNLISTASÍÐLA
 1 HÆÐ HLUÐI 4; G-K/6-7
 LYFTA