



INNTRÁSÞÉÐI SJA TEIKN IDI
ÞÓÐ ENÐI 20 CM UNDR LÖFTARÖTU

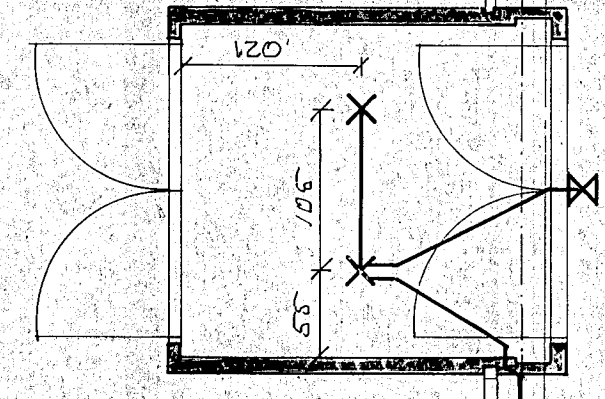

GAT I FLÖTU
35x15 CM

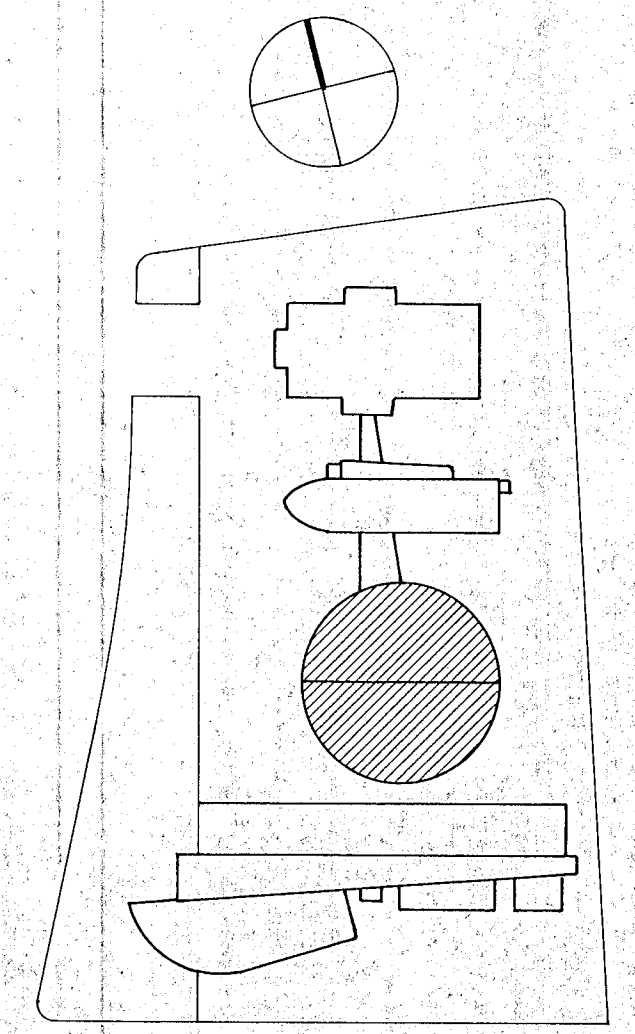

		SAFNÁÐARHEIMILI OG TÓNLISTAR- SKÓLI VÍÐ HAFNARFJÁRDARKIRKJU	
		GRUNNMYND SAFNÁÐARSALAR 1.HÆÐ HLUTI 2	
		RÖR OG DÓSIÐ I STEYPU	
BR.	DAGS.	BREYTING	
TÆKNIPJÓNUSTAN SF		HANNAÐ SHO	KVARDI 1:50
LÁGMÓLA 5 - 108 REYKJAVÍK - Sími 83844		TEIKNAD SHO	DAGS. jún. '92
<i>Sig. H. Eddmar</i>		YFIRFARIÐ	NR. 104 BL. AC.