
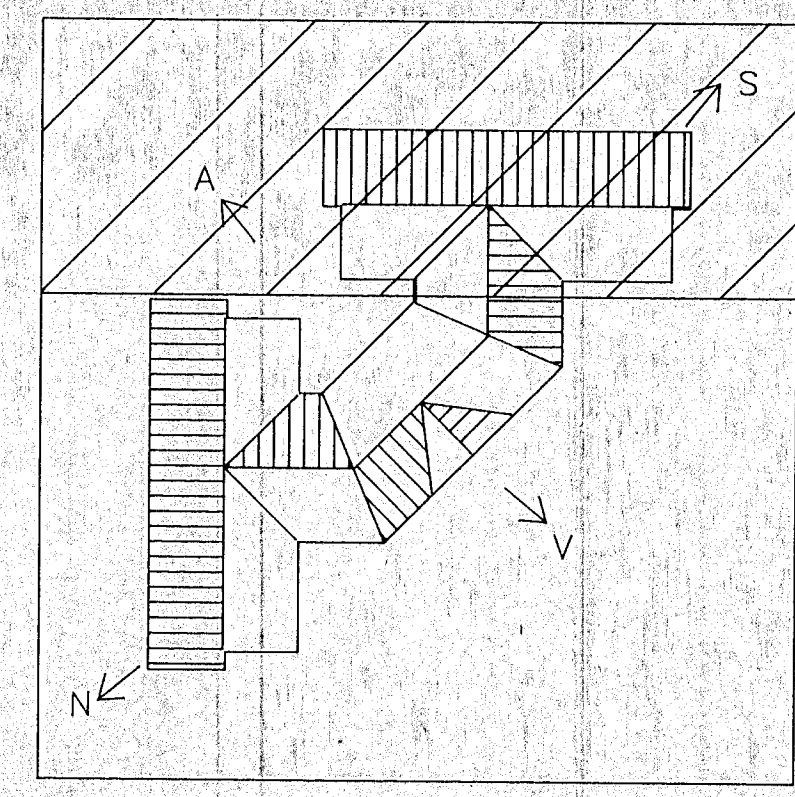


Sjá arkitektateikningar með nánari teikningu af húsi

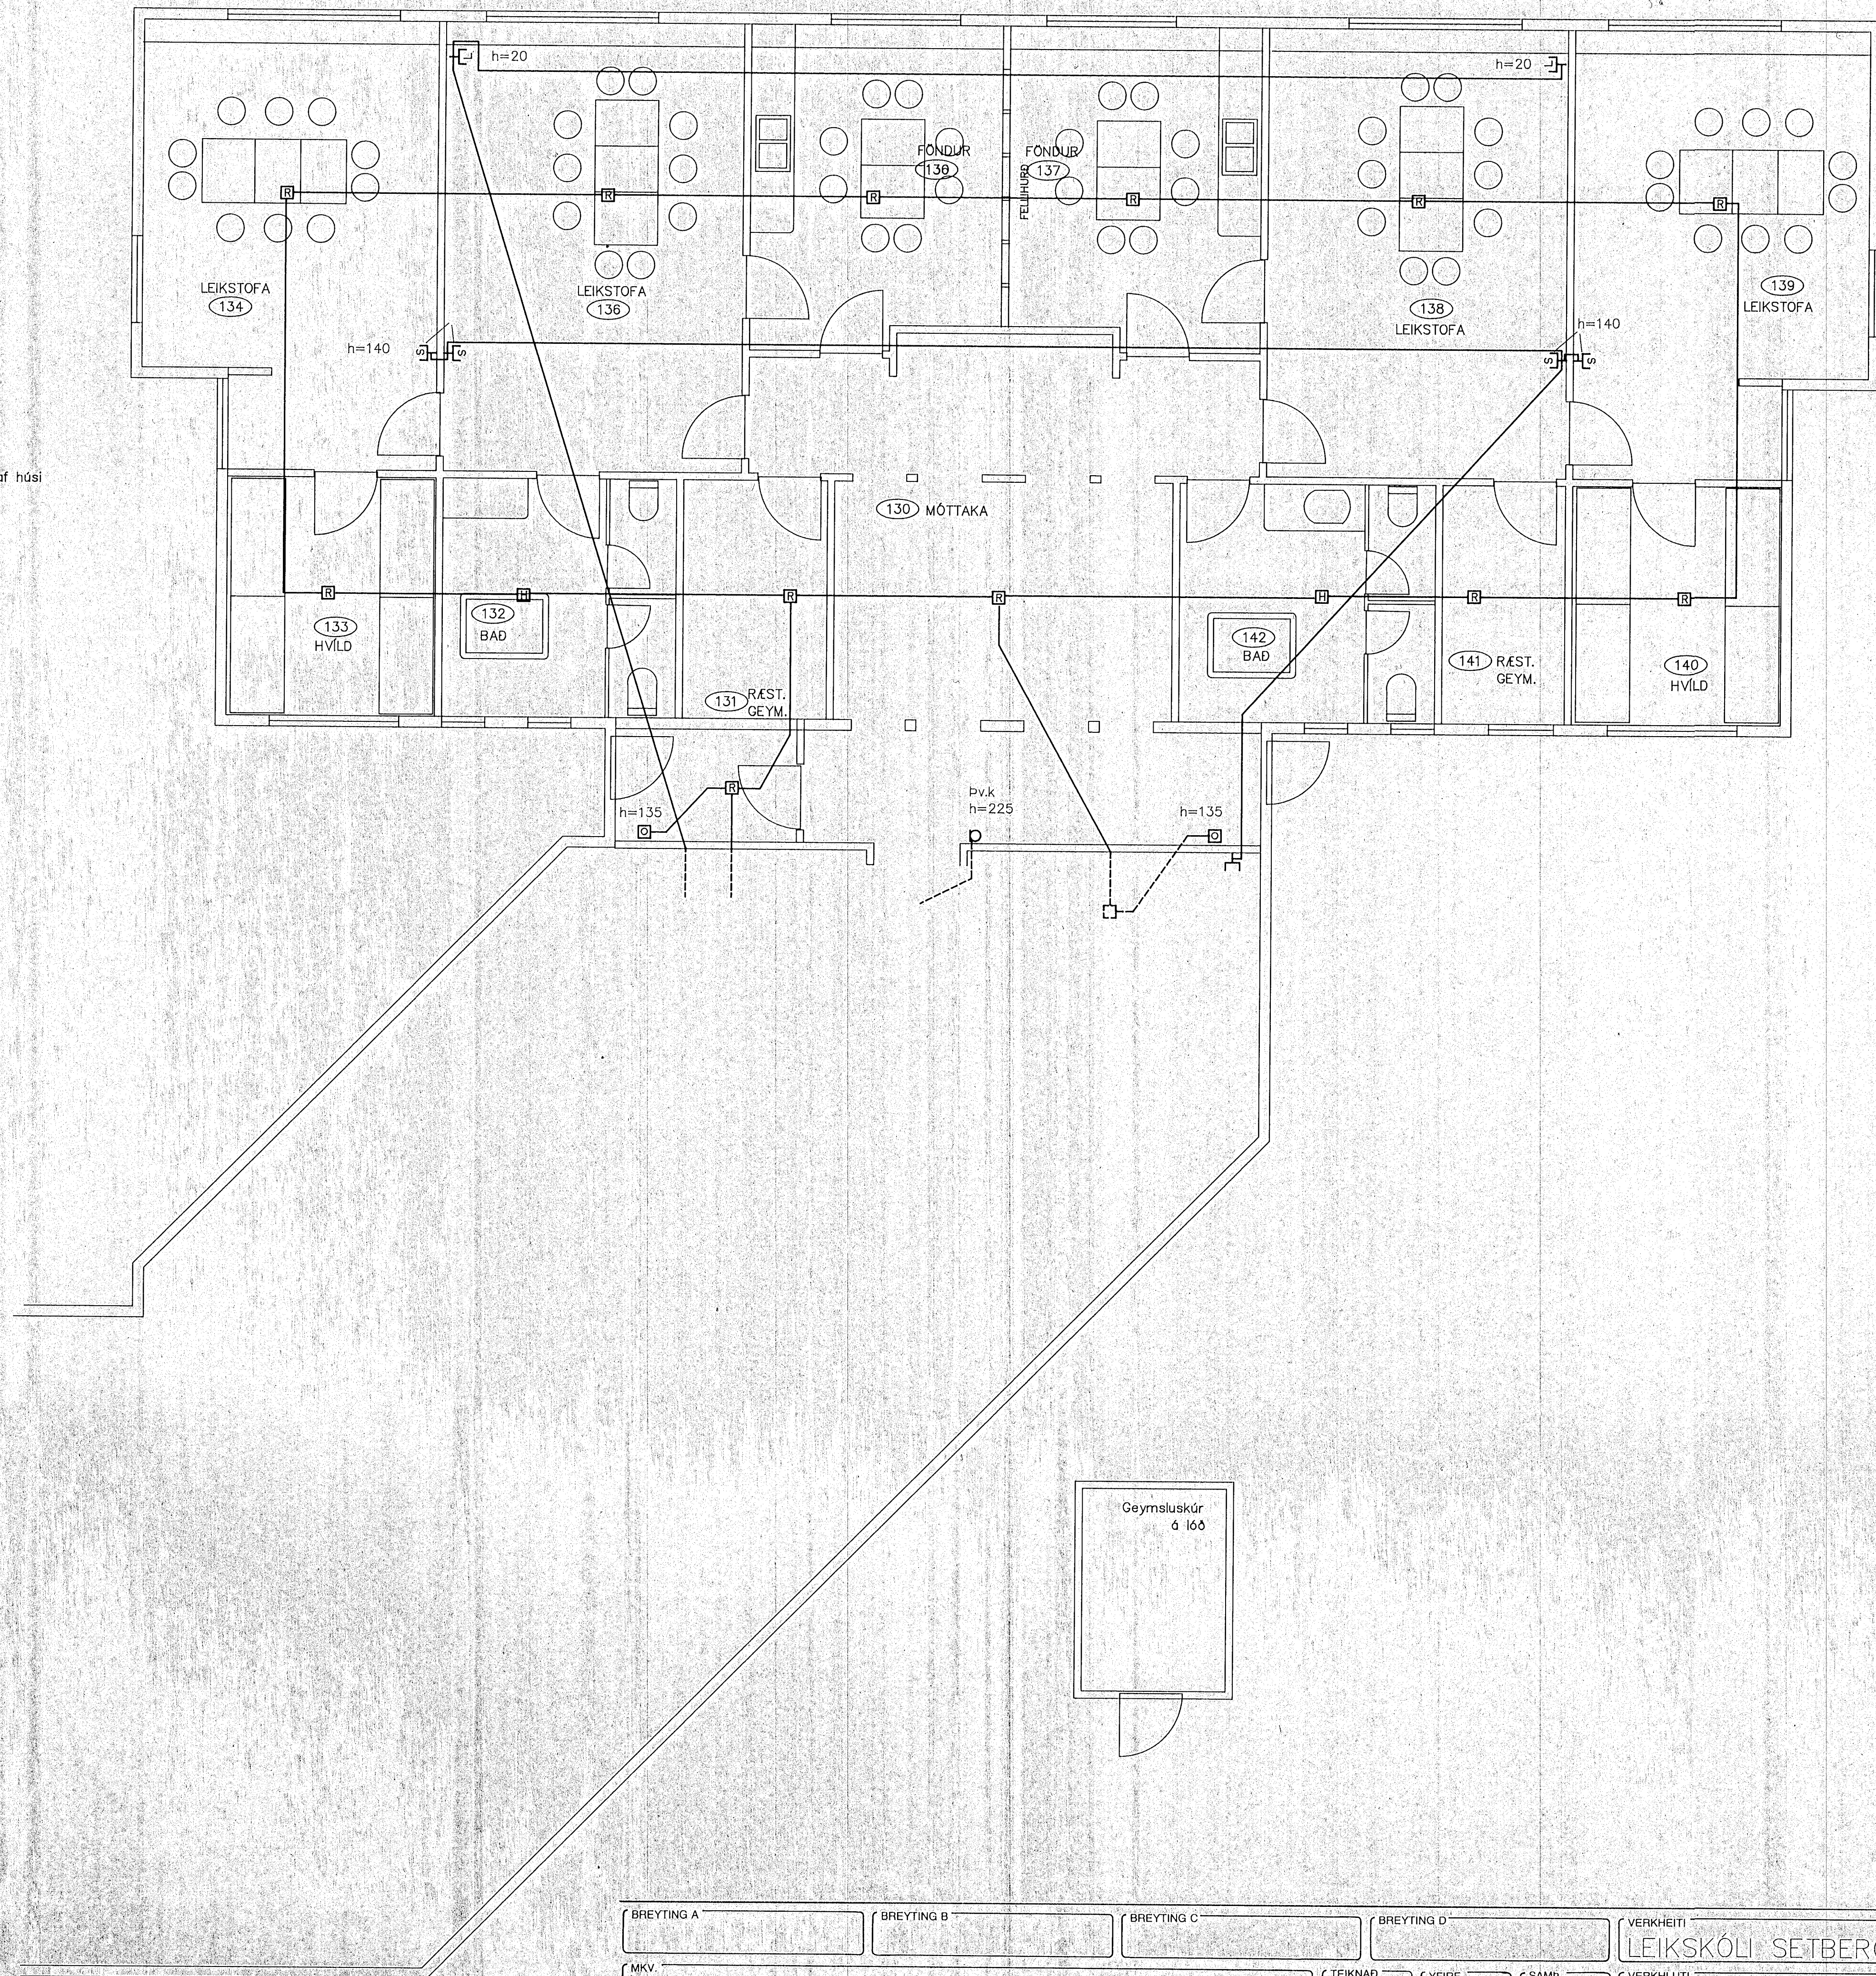

BREYTING A	BREYTING B	BREYTING C	BREYTING D	VERKHEITI LEIKSKÓLI SETBERGI HAFNARFIRÐI	VERKHLUTI FJARSKIPTALAGNIR NA-HLUTI	HANNAÐ HM	TEIKN.NR. 42-248-1-020	VERKHEITI LEIKSKÓLI SETBERGI HAFNARFIRÐI	VERKHLUTI FJARSKIPTALAGNIR NA-HLUTI	HANNAÐ HM	TEIKN.NR. 42-248-1-020	BREYTING B	VERKHEITI LEIKSKÓLI SETBERGI HAFNARFIRÐI	VERKHLUTI FJARSKIPTALAGNIR NA-HLUTI	HANNAÐ HM	TEIKN.NR. 42-248-1-020	BREYTING B
MKV. 1:50	CM	TEIKNAD HM	YFIRF. Sig. G.	SAMP. Pau. A. P.	VERKHEITI LEIKSKÓLI SETBERGI HAFNARFIRÐI	HANNAÐ HM	TEIKN.NR. 42-248-1-020	VERKHEITI LEIKSKÓLI SETBERGI HAFNARFIRÐI	VERKHLUTI FJARSKIPTALAGNIR NA-HLUTI	HANNAÐ HM	TEIKN.NR. 42-248-1-020	BREYTING B	VERKHEITI LEIKSKÓLI SETBERGI HAFNARFIRÐI	VERKHLUTI FJARSKIPTALAGNIR NA-HLUTI	HANNAÐ HM	TEIKN.NR. 42-248-1-020	BREYTING B