

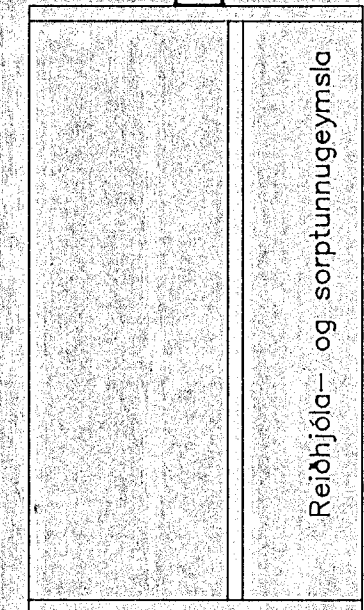
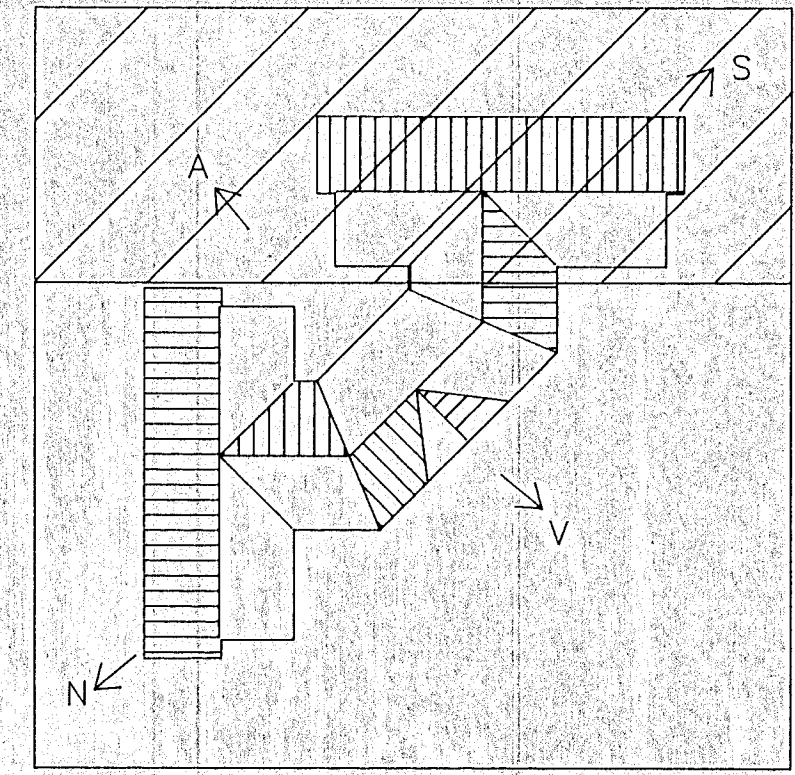


12 11 10 9 8 7 6 5 4 3 2 1

H G F E D C B A

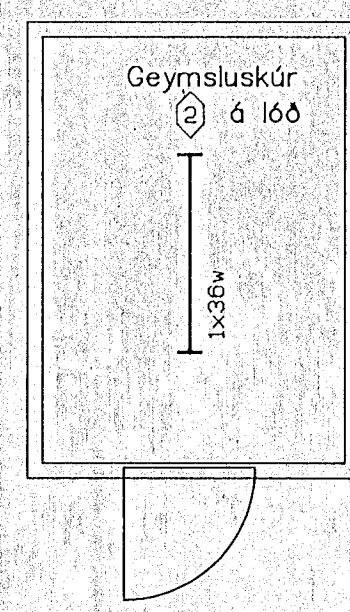

Sjá arkitektateikningar með nánari teikningu af húsi

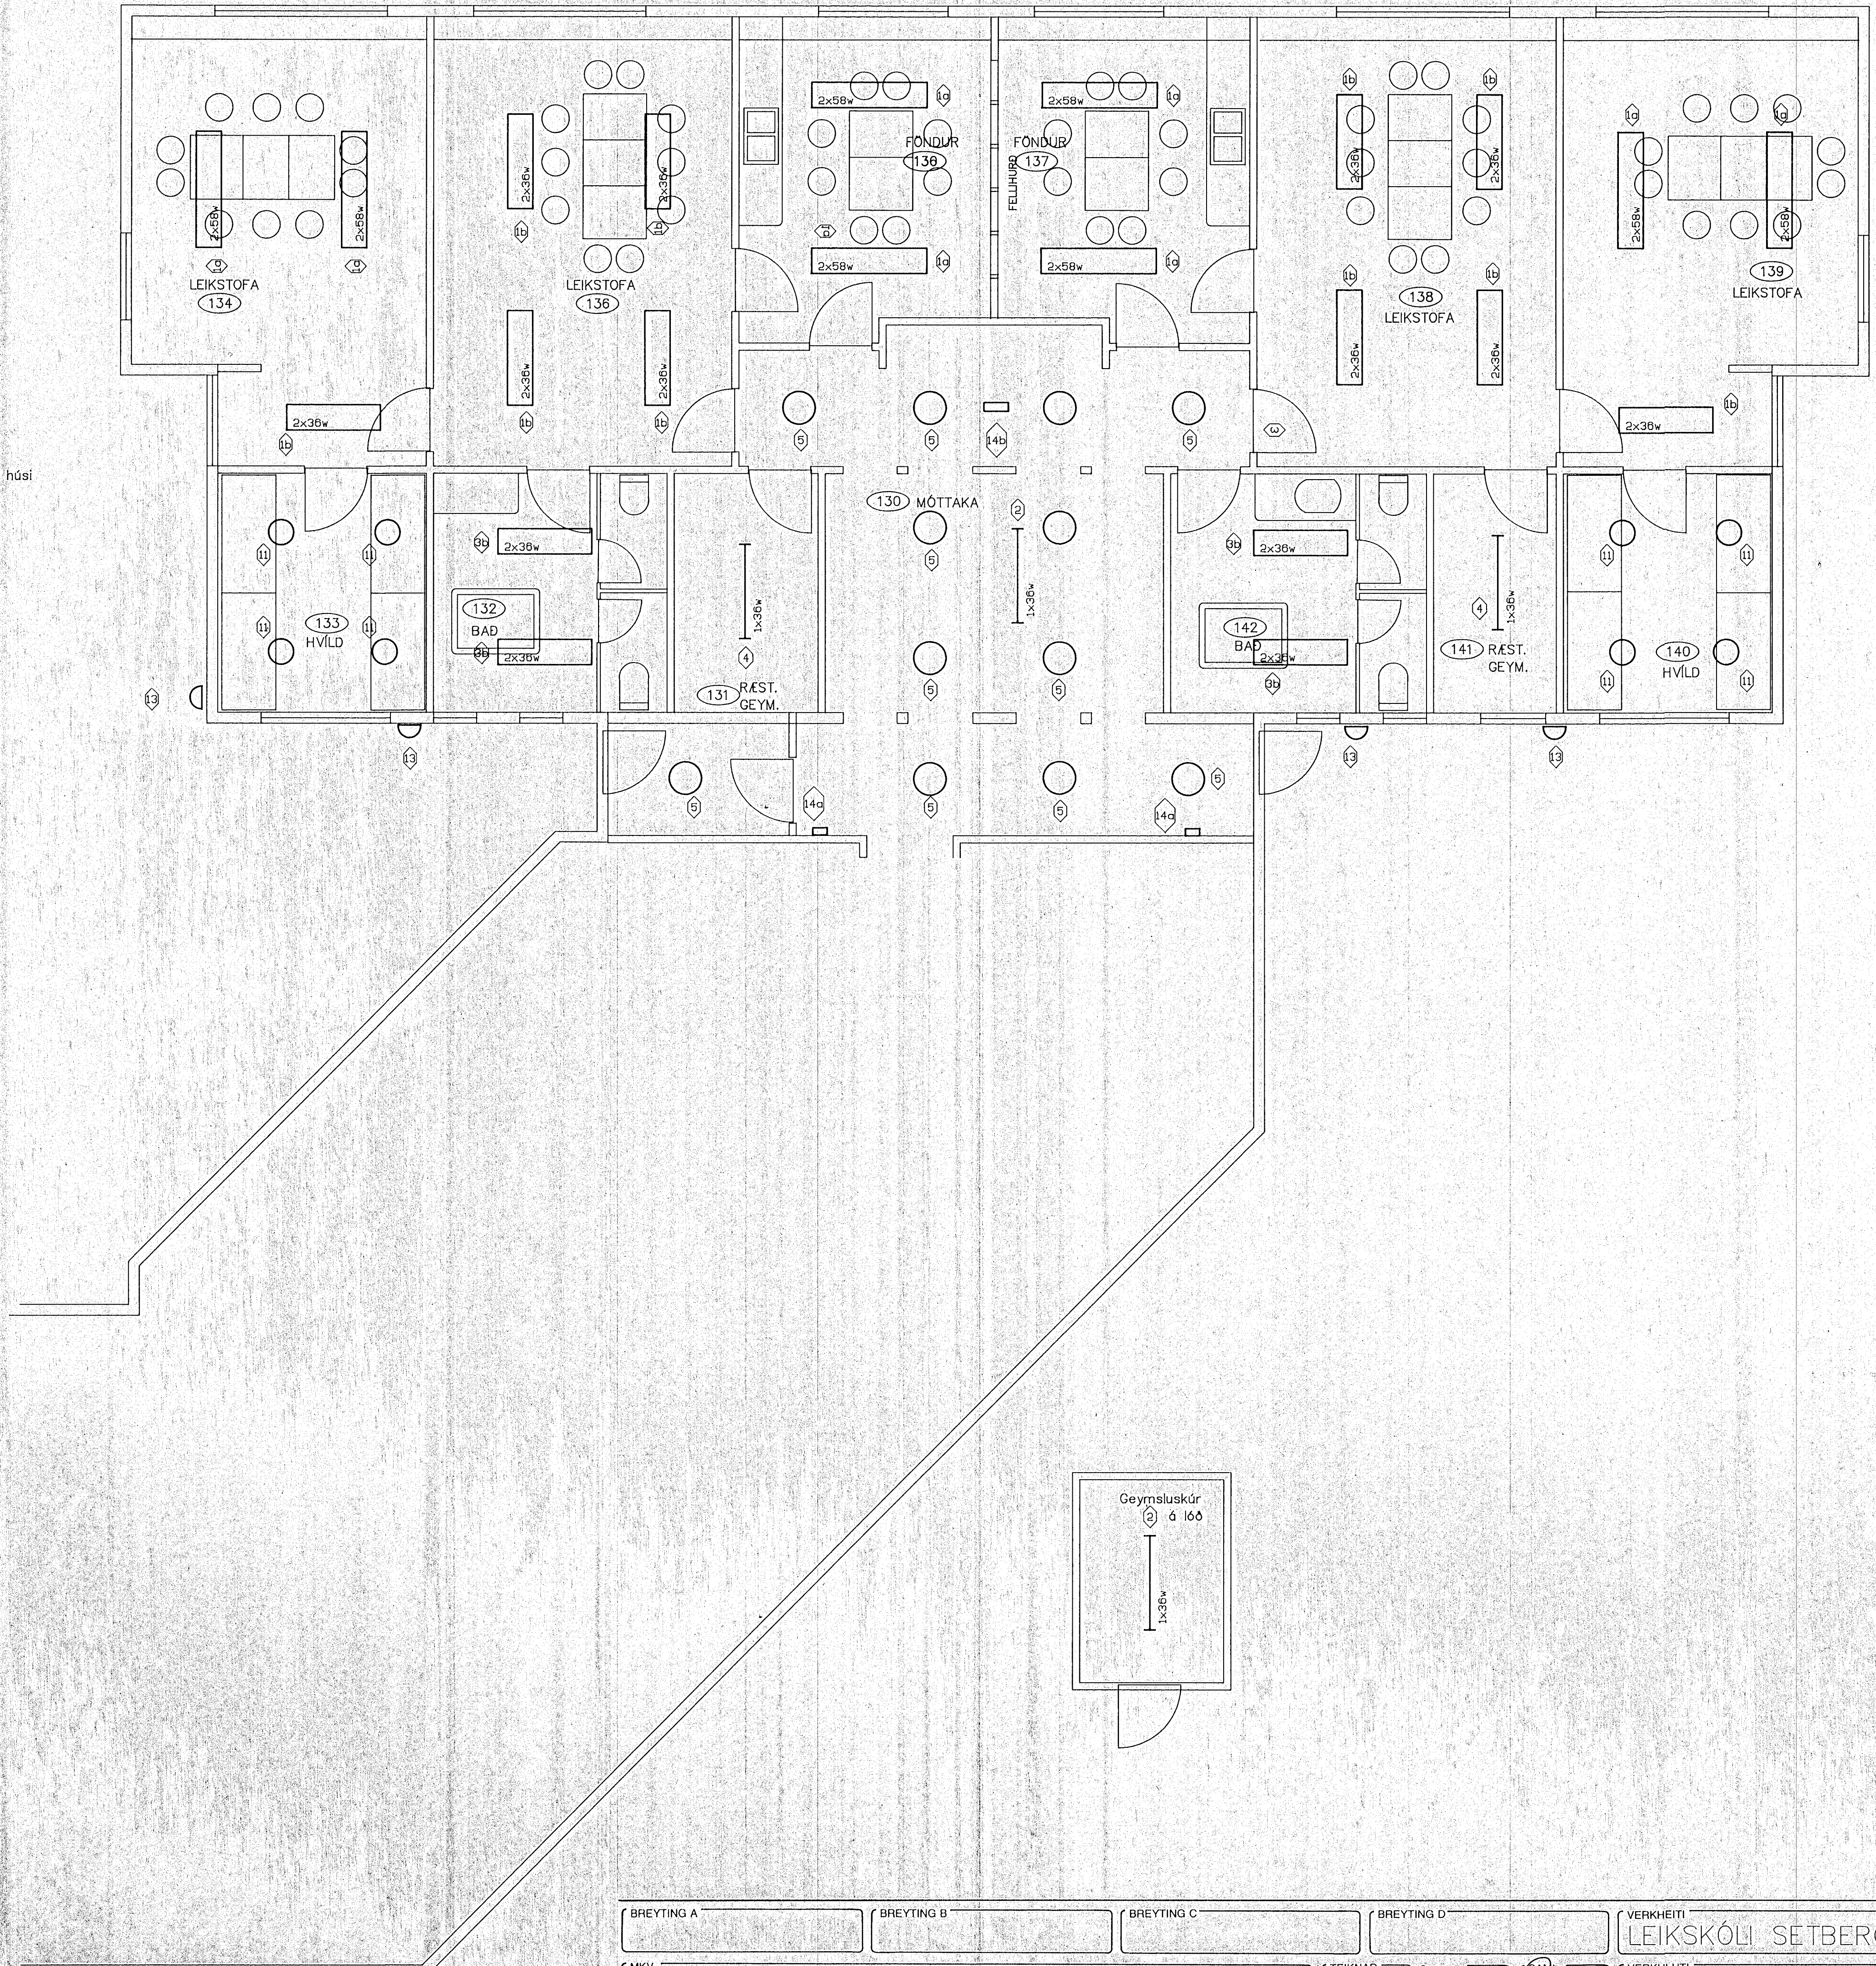

BREYTING A	BREYTING B	BREYTING C	BREYTING D	VERKHEITI LEIKSKÓLI SETBERGI HAFNARFIRÐI	<p>RAFTÆKNISTOFAN SUÐURLANDSBRÁUT 4 · SÍMI 91-660080</p>	DAGS 08.92
MKV. 1:50	TEIKNAD HM	YFIRF. Sia G	SAMP. Kou A.V.	VERKHILUTI LAMPAPLAN NA-HLUTI		HANNAÐ HM

11 10 9 8 7 6 5 4 3 2 1