

GLUGGI NR. G15
GERÐ AL - TRÉ
KRÖFUR HLJÓÐ- OG SÓLVARNARGLER
FESTING ÍSTEYPT
BÚNAÐUR LOFTUNARRISTAR
LÆSING
OPNUNARBÚN.
FJÓLDI 1 STK.
STAÐSETNING SÓLSTOFA 1


GLUGGI NR. G16
GERÐ AL - TRÉ
KRÖFUR HLJÓÐ-, ÖRYGGIS- OG SÓLVARNARGLER
FESTING SKRÚFAD
BÚNAÐUR LOFTUNARRISTAR
LÆSING RENNIHURDALÆSING
OPNUNARBÚN.
FJÓLDI 1 STK.
STAÐSETNING SÓLSTOFA 1

GLUGGI NR. G17
GERÐ AL - TRÉ
KRÖFUR ÖRYGGISGLER
FESTING SKRÚFAD
BÚNAÐUR RAFMAGNSOPNUN Á HURÐ
LÆSING SNERILL AÐ INNAN
OPNUNARBÚN.
FJÓLDI 1 STK.
STAÐSETNING ANDDYRI 1

GLUGGI NR. G18
GERÐ AL - TRÉ
KRÖFUR
FESTING SKRÚFAD
BÚNAÐUR
LÆSING
OPNUNARBÚN.
FJÓLDI 1 STK.
STAÐSETNING ANDDYRI 1

GLUGGI NR. G19
GERÐ AL - TRÉ
KRÖFUR
FESTING SKRÚFAD
BÚNAÐUR
LÆSING
OPNUNARBÚN.
FJÓLDI 1 STK.
STAÐSETNING ANDDYRI 1

GLUGGI NR. G20
GERÐ AL - TRÉ
KRÖFUR E 30
FESTING ÍSTEYPT
BÚNAÐUR
LÆSING
OPNUNARBÚN.
FJÓLDI 10 STK.
STAÐSETNING ÍBÚÐ 2, 3, 4, 5, 6, 7

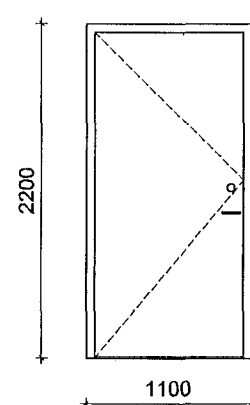

HURÐ NR. H01
GERÐ AL-TRÉ
KRÖFUR
FESTING ÍSTEYPT
BÚNAÐUR
LÆSING ASSA 560, SNERILL AÐ INNAN
OPNUNARBÚN.
FJÓLDI 1 STK.
STAÐSETNING ÚTIGEYMSLA 9

SKÝRINGAR:

ÖLL MÁL ERU Í MM OG ATHUGIST Á STAÐNUM.
PRÖSKULDAR SÉU ÚR ÁLI OG EKKI HÆRRI EN 25 MM.

Ö: ÖRYGGISGLER
S: SÓLVARNARGLER
H: HLJÓÐVARNARGLER: 6-16-4 MM

KLUKKUVELLIR 23-27

Anna Margrét Hauksdóttir arkitekt · kt. 120665 - 3169
Anton Örn Brynjarsson verkfræðingur · kt. 270559 - 7199
Fanney Hauksdóttir arkitekt · kt. 170561 - 7249
Haukur Haraldsson tæknifræðingur · kt. 260938 - 2079

AVH

Glugga- og hurðayfirlit

ARKITEKTÚR · VERKFRÆÐI · HÖNNUN

Dagsetning: 15.01.2014
Mælikvarði: 1:50
Teiknað: AMH
Yfirfarid: _____
Breyting: _____

A702