


25,39

LÖBARMÖRK

25,44

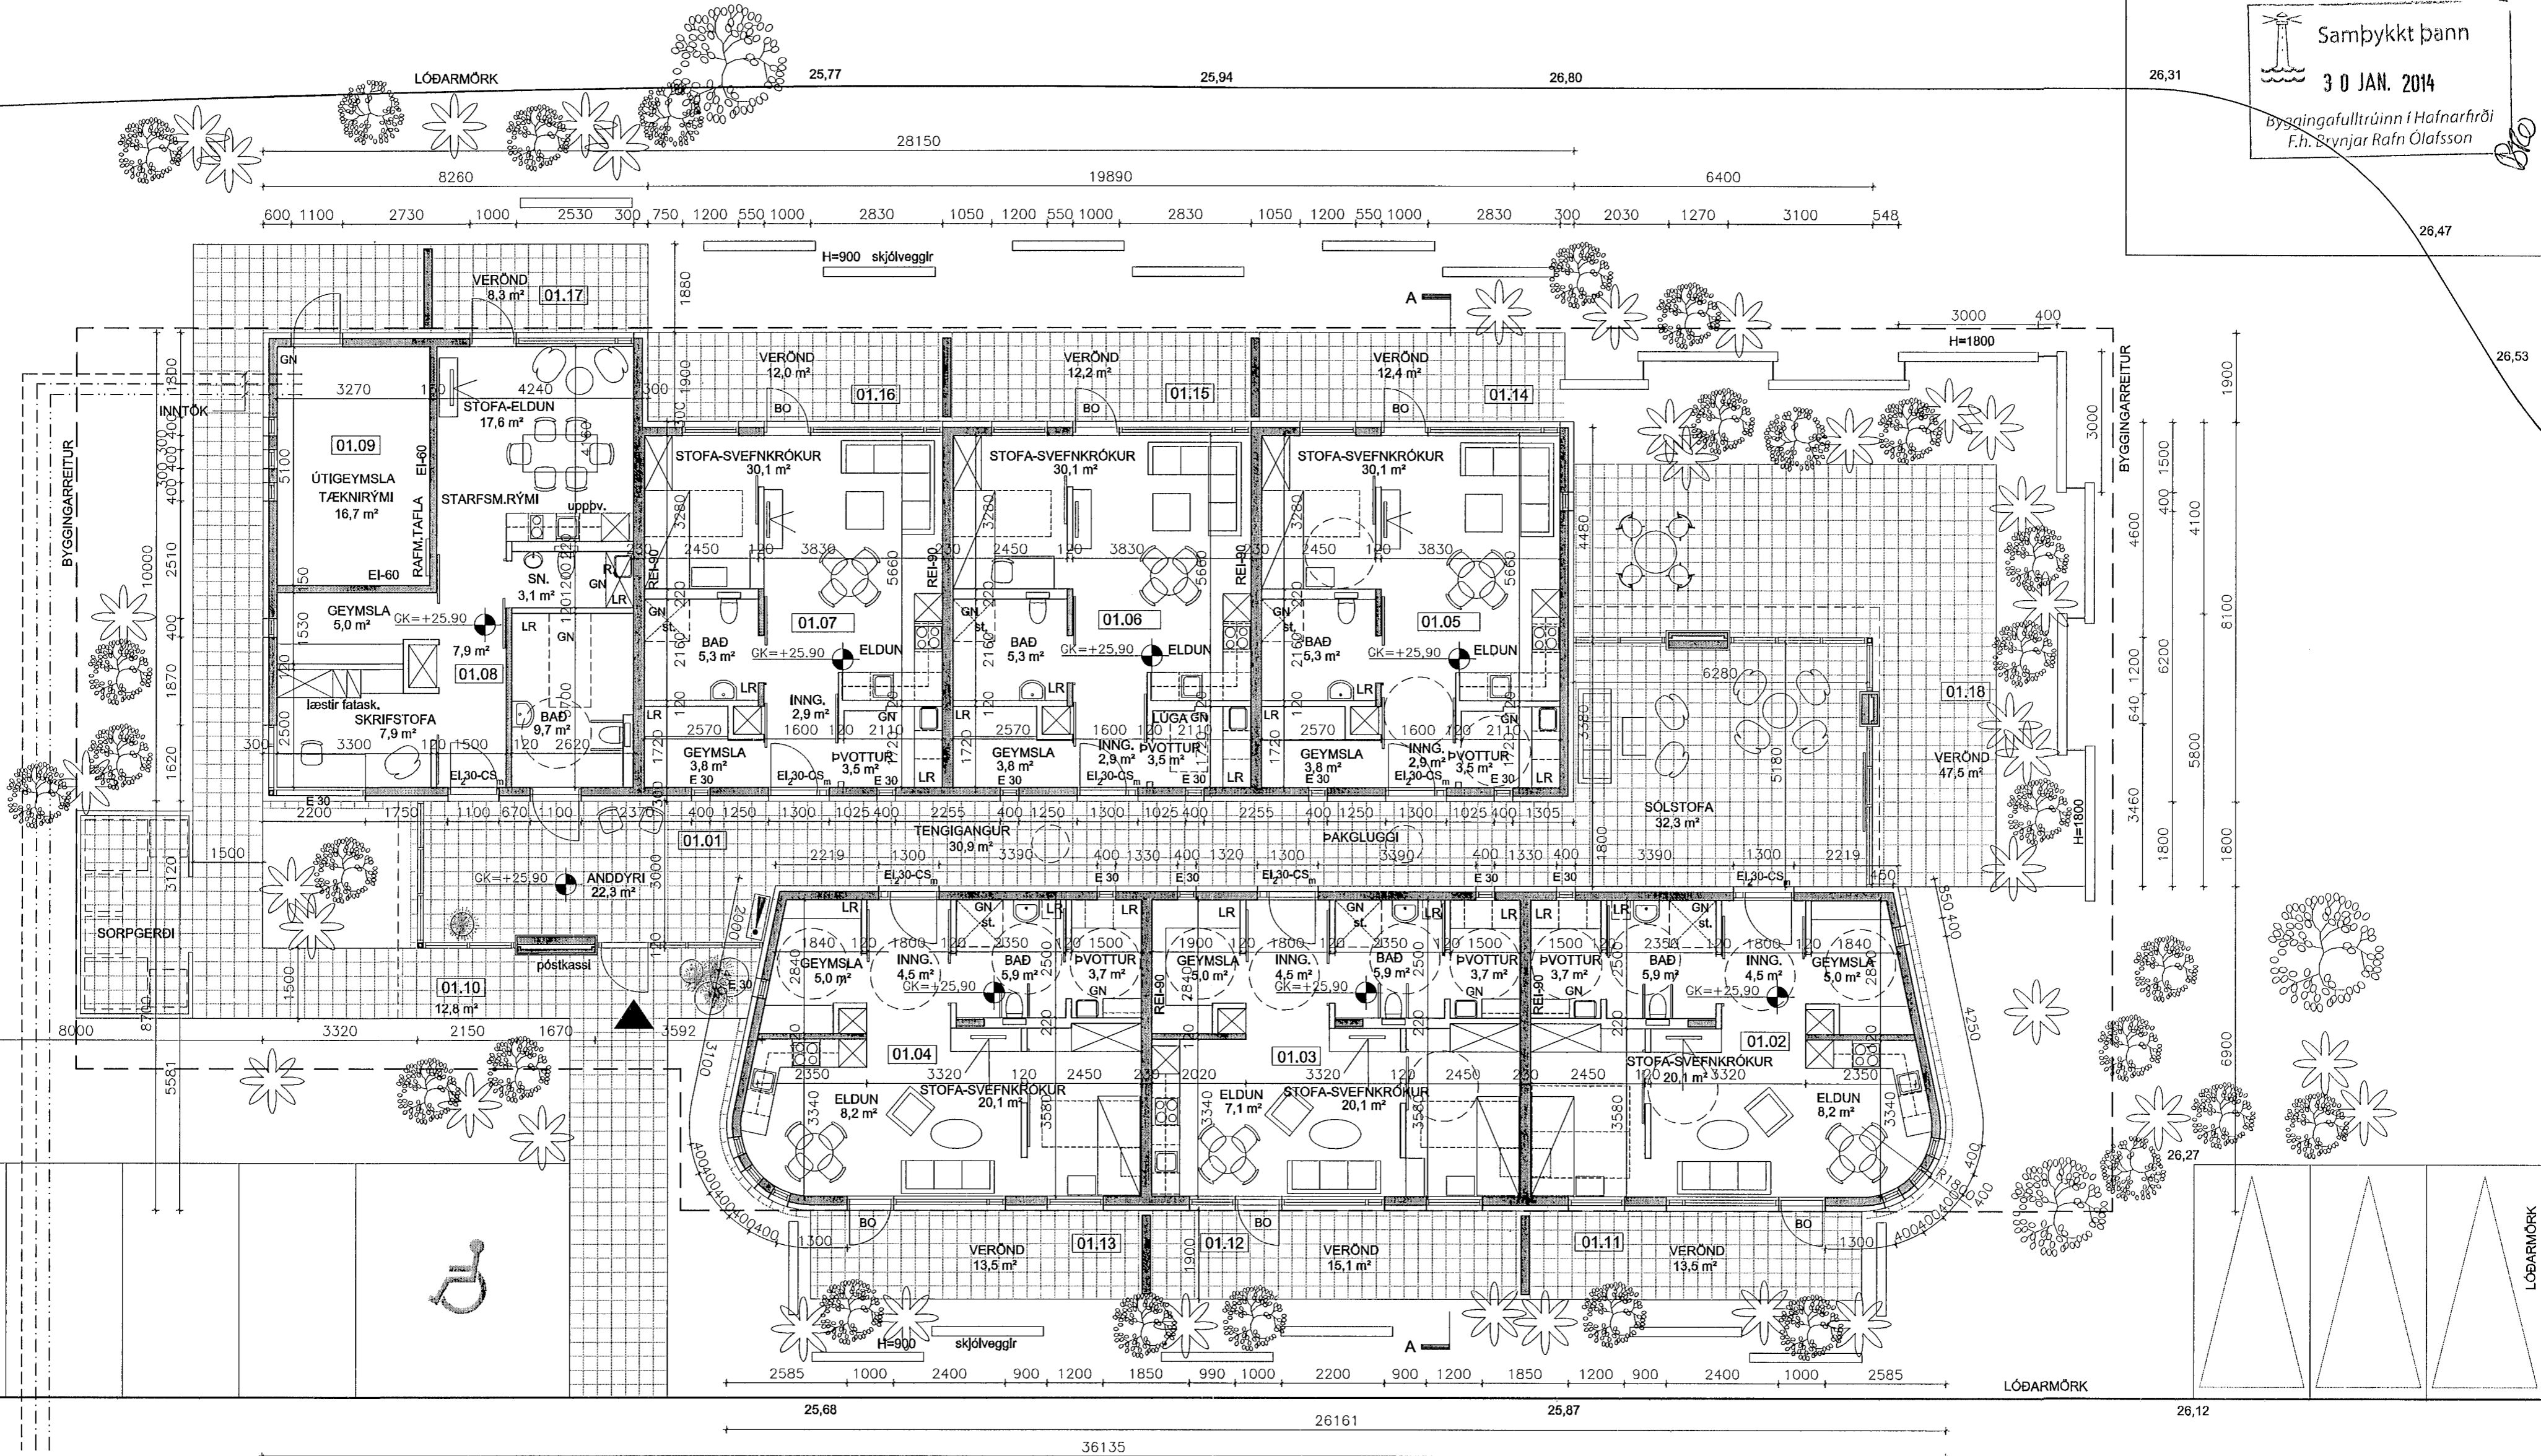

GRUNNMYND MKV.1:100

KLUKKUVELLIR 23-27

Anna Margrét Hauksdóttir arkitekt · kt. 120665 - 3169
 Anton Örn Brynjarsson verkfræðingur · kt. 270559 - 7199
 Fanney Hauksdóttir arkitekt · kt. 170561 - 7249
 Haukur Haraldsson tæknifræðingur · kt. 260938 - 2079



Aðaltekning
 Grunnmynd

Dagsetning: 14.01.2014
 Mælikvarði: 1:100@A2
 Teiknað: GMJ/AMH
 Yfirfarið: AMH
 Breyting:

A101