

**Byggingarfulltrúi samþykkir erindið.**  
 05 JAN. 2005  
 Þessi skjal á að samþykki þessu verður ekki virkt fyrir en eftir þingliðun og samþykkingu frá byggingarfulltrúinum í Hafnarfjarðar. Byggingarfulltrúinn í Hafnarfjarðar. Pih. Kristján Þórunnsson


- I BILAGEYMSLU ER:**
- 1. VATNSDUNARKERFI**
  - 2. LOFTSKIPTI:**  
VELRÉNT ÓTSOG VÍÐ GÓLF.  
3 m<sup>3</sup>/m h., SAMKV. REGLUGERD
  - 3. REYKRISJÓP:**  
SJÁLFSÓC UM REYKRISJÓP VÍÐ LOFT.  
FLATARMÁL REYKRISJÓPA CA 0,12% AF GÓLFLETI BILAGEYMSLU

ENDANLEG ÚTFÆRSLA Í SAMRÁÐI VÍÐ BRUNAMÁLAFIRVÖLD

J	BLAÐIÐ FÜRIR HEILISGÆSLU	17.12.04
I	EDNARLUTA NÖMUR LECHETT	08.01.01
H	EDNARLUTA NÖMUR LECHETT	12.11.99
G	BÖNDINGAST. 7 HÖNUR BÉTT VÍÐ (LÖN / 12-14)	25.09.98
F	EDNARLUTA NÖMUR BÉTT VÍÐ (LÖN / 12-14)	26.05.97
E	FRAGMANT OF BRUNAMÁLAFIRVÖLD	16.12.96
D	SPENNIRFRÖÐI BÉTT VÍÐ (LÖN / 12-14)	15.07.96
C	VEIÐINGARFRÖÐI BÉTT VÍÐ (LÖN / 12-14)	10.08.94
B	KRÖNLOTTI GÖT FÆRD TIL	26.07.93
A	MÁLSEIÐINGAR LAGFERÐAR	11.07.93
	TEKING LAGFERÐ MÁLSEIÐINGU BÉTT VÍÐ (LÖN / 12-14)	03.05.93

NR. FJÖLDI BREYTINGAR DAGS SAMP

SJÁ TEIKN. NR 89-01

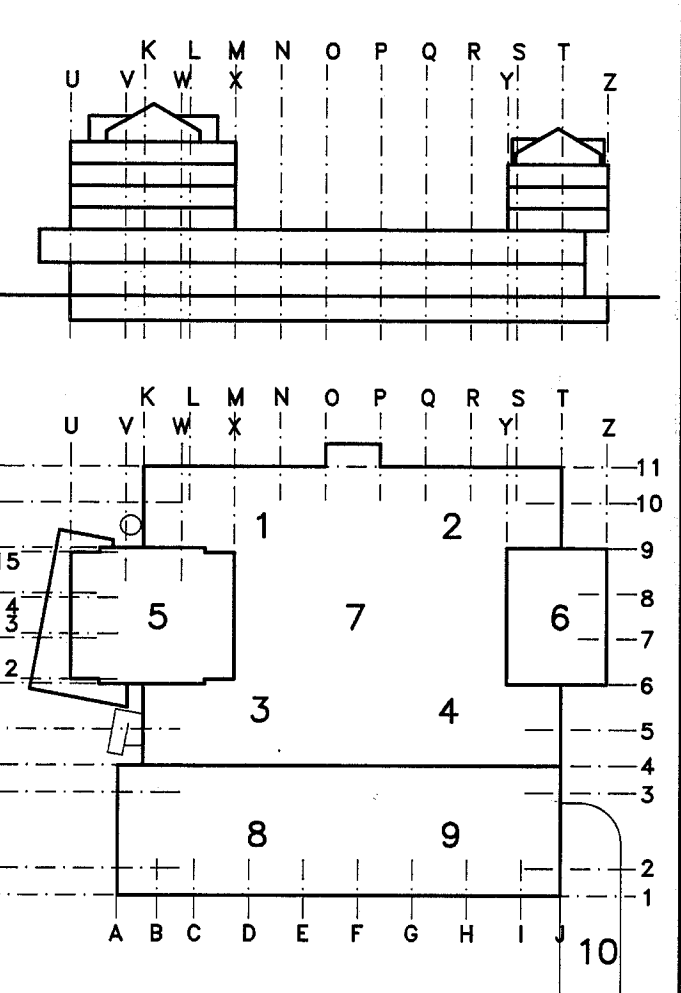

**MIDBÆR HAFNARFJARÐAR**  
 FJARDARGATA 13-15

**erum arkitektar**  
 byggingar skipulag reiojar  
 arkitektar ísl. erum arkitektar ísl. erum arkitektar ísl.  
 Erling Ólafsson Pálmann Halldórsson Steingrímur Jón Þorsteinsson

GRUNNMYND  
 INNRI KJALLARI

(SJÁ ENNIG TEIKN. NR 89-01)

MÁL 1:100

HANNAÐ TEIÐNAÐ VYRFARÐ SAMP.

DAGS 29/02 1993

TEIKNING NR. ARK: 19-02 BREYTING NR. J