

BYGGINGARLÝSING:
 Vöðbygging og innréttingar á 3. og 4. hæð undir heilsugæslu

BURÐARVIÐK:
 Burðarvirki í útvæggum, milligöf og þaki eru í stálgrind.

ÚTVEGGIR:
 Útveggir eru einangraðir með 150mm stálul. Þeir eru klæddir að utan með 5 mm gipsplötum og stílan klæddir klæðingru eitan klæddir klæðingru á loftungrind í "Eternit Glass". Að innan eru útveggir klæddir með 2x13 mm gipsplötum. K-gildi útvægja er 0,2.

GLUGGAR OG HURDIR:
 Gluggar og hurdir eru í pólverkkubú all og með 6-tím verkamálsgleri (K-gler). K-gildi er 2,0.

ÞAKVIÐK:
 Þakvið er af stáli og bitli. Heilumt krossvið á bitlioklum, lagð með þakúti. Einangrað með 20-tím þakul (seinul með vindþéppi). Loft klædd með klæðingru í flokki 1. Hallum og sigtubu gipsplötum. K-gildi þaka er 0,4.

GÖLF:
 Gölf eru lögð virðisliki.

INNVEGGIR:
 Innveggir eru í stálstötum, klæddir með gipsplötum, einangraðir með 50mm stálul og málaðir.

LAGNIR:
 Lagnir eru undir loftaplötum í miðrunum loftum og lag í veggjum, flöðingur í innveggjum og loftum.

LOFTRÆSTING:
 Vitræn lofttræsting er frá salernum og geymslunum.

SÖRÞ:
 Stöðbering á söttmengubú sorpi er ákveðin í samráði við starfsfólk heilsugæsluöðvinnar.


BRUNAVARNIR:
 Vatnaútlar- og víðvörðkerfið verða í hönnuðum.

Byggingarfulltrúi
 samþykkir erindið.
 16 NOV. 2005

Þessi skjal er að samþykki þessa verður ekki tekið tillit til þess að þetta skjal sé notað til annars tilgangar en þess sem er tilnefnt hér á. Byggingarfulltrúi / Hafnarfjarðar. Pól Kristján Þórásson

BYGGINGARLÝSING	BYGGINGARLÝSING	DAGS SAMP
H	3. OG 4. HÆÐ EYRERÚM	27.11.05
G	HEILSUGÆSLUÖÐV. INNRÉTTUÐ 3. HÆÐ	17.12.04
F	EIGNARLUTA NÖMUR LEBRETT	12.11.04
G	FJÓRUM GLUGGUM BÆTT VÍÐ	29.09.04
E	ÞRÍHTÍUNAR LAGFERÐARÍ	25.08.07
D	GEYMSLA BÆTT VÍÐ Í STIGAHUS 3	12.12.04
C	ÞRÍHTÍUNAR LAGFERÐARÍ	15.07.06
	TEKNING LAGFERÐ	23.07.03

NR. FJÖLDI BREYTINGAR DAGS SAMP

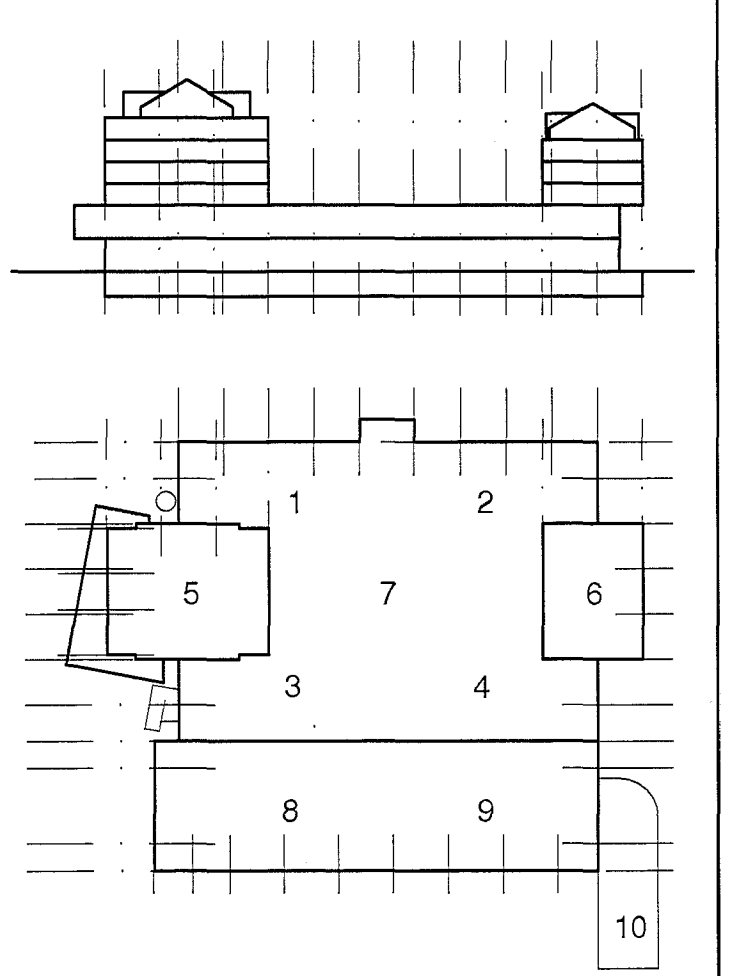

MIDBÆR
HAFNARFJARÐAR
 FJARDARGATA 13-15

erum arkitektar
 byggingar skipun ráðgjafi

arkitektar tel.
 595 5555
 sími 595 5555
 www.erum.is

HETT
 GRUNNMYND
 3. HÆÐ

SKAÐAÐUR
 9/11/05

TEKNING NR. **ARK : 19-06** BREYTINGAR **H**