


Byggingarfulltrúi
samþykktir erindið.

05 JAN. 2005

Bent skal á að samþykki þessi verður ekki virk, fyrr en eftir þingföngu eða aukagjafgjafningar-
meið og skuldinga koma til framkvæmdar á milli.

Byggingarfulltrúinn / Hafnarfjörður
P/Þ. Kristján Pórtósson

NR	FJÖLDI	BREYTINGAR	DAGS	SAMÞ
G	3. OG 4. HÆÐ STÆRKLIG HELSUGERSLAÞÓTTIÐ INNHETTULAG 3-4 HÆÐ		17.12.04	
F	STÆRÐIR (M2 & M3)		18.07.01	
E	STÆRÐIR (M2 & M3) 2. HÆÐ		17.01.07	
D	STÆRÐIR (M2 & M3)		10.08.04	
			23.03.03	
			23.07.03	
			18.03.03	

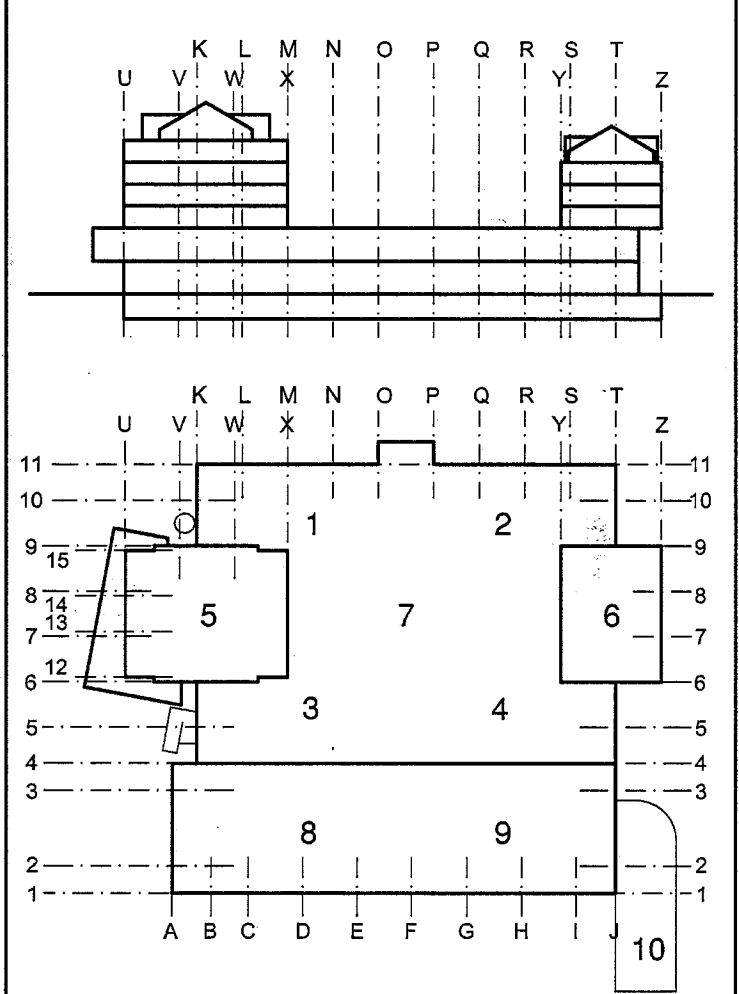

STÆRÐIR:		BR. FLATARMÁL	BR. RÚMMÁL
KJALLARI	BILAGEYMSLA, GEYMSLUR OG TÆKNIR/MI.	3.648,6 m ²	11.678,9 m ³
1. HÆÐ	VERSLUNARRÓMI	2.469,0 m ²	11.047,9 m ³
2. HÆÐ	VERSLUNARRÓMI	2.513,8 m ²	12.241,8 m ³
3. HÆÐ	SKRIFSTOFUR OG TÆKNIRÓMI.	1041,4 m ²	2.994,3 m ³
4. HÆÐ	SKRIFSTOFUR	629,6 m ²	1.999,6 m ³
5. HÆÐ	SKRIFSTOFUR	620,8 m ²	1.889,5 m ³
6. HÆÐ	SKRIFSTOFUR	564,2 m ²	1.797,1 m ³
7. HÆÐ	VEISLUSALUR	245,3 m ²	918,8 m ³
	SAMTALS	11.732,7 m²	44.567,9 m³

(bilakjallari meðreiknaður)

BYGGINGARLÖSING

BURÐARVIRKI HÚSSINS ER STEINSTEYPT, EINANGRÆÐ AD UTAN MED STEINULL OG KLÆTT MED PLÖTUM.
PAKPLATA Á VERSLUNARRÓMI ER EINANGRÆÐ MED PLASTEINANGRUN OG KLÆDD MED DÚK.
LOFTRÆSTIKLEFAR Á PAKI VERSLUNARRÓMIS OG PAKBYGGINGU Á SKRIFSTOFUHÚSUM ERU LÉTTAR STÁL/TIMBURBYGGINGAR, EINANGRÆÐAR MED STEINULL OG KLÆDDAR MED PLÖTUM.
ÞÓK ERU KLÆDD BÄRJÁRNI.

MÍÐBÆR
HAFNARFJARDAR
FJARDARGATA 13-15

erum arkitektar
byggingar skipulag ráðgjöf

arkitektar fsl.
Erling Ólafur Pórtósson Hugi Björnsson Pórtósson
Hafnarfjörður Hafnarfjörður Hafnarfjörður

AFSTÖÐUMYND

MÁ 1:500 / / / / /

VERND TERNID VIFAND SAMÞ

DAGS 26/02 1993

ARK : 19 - 01 G