



NORDURHELLA 5 HAFNARFIRÐI

Samþykkt þann  
05 DES. 2013

Byggingafulltrúinn í Hafnarfirði  
F.h. Brynjar Rafn Ólafsson

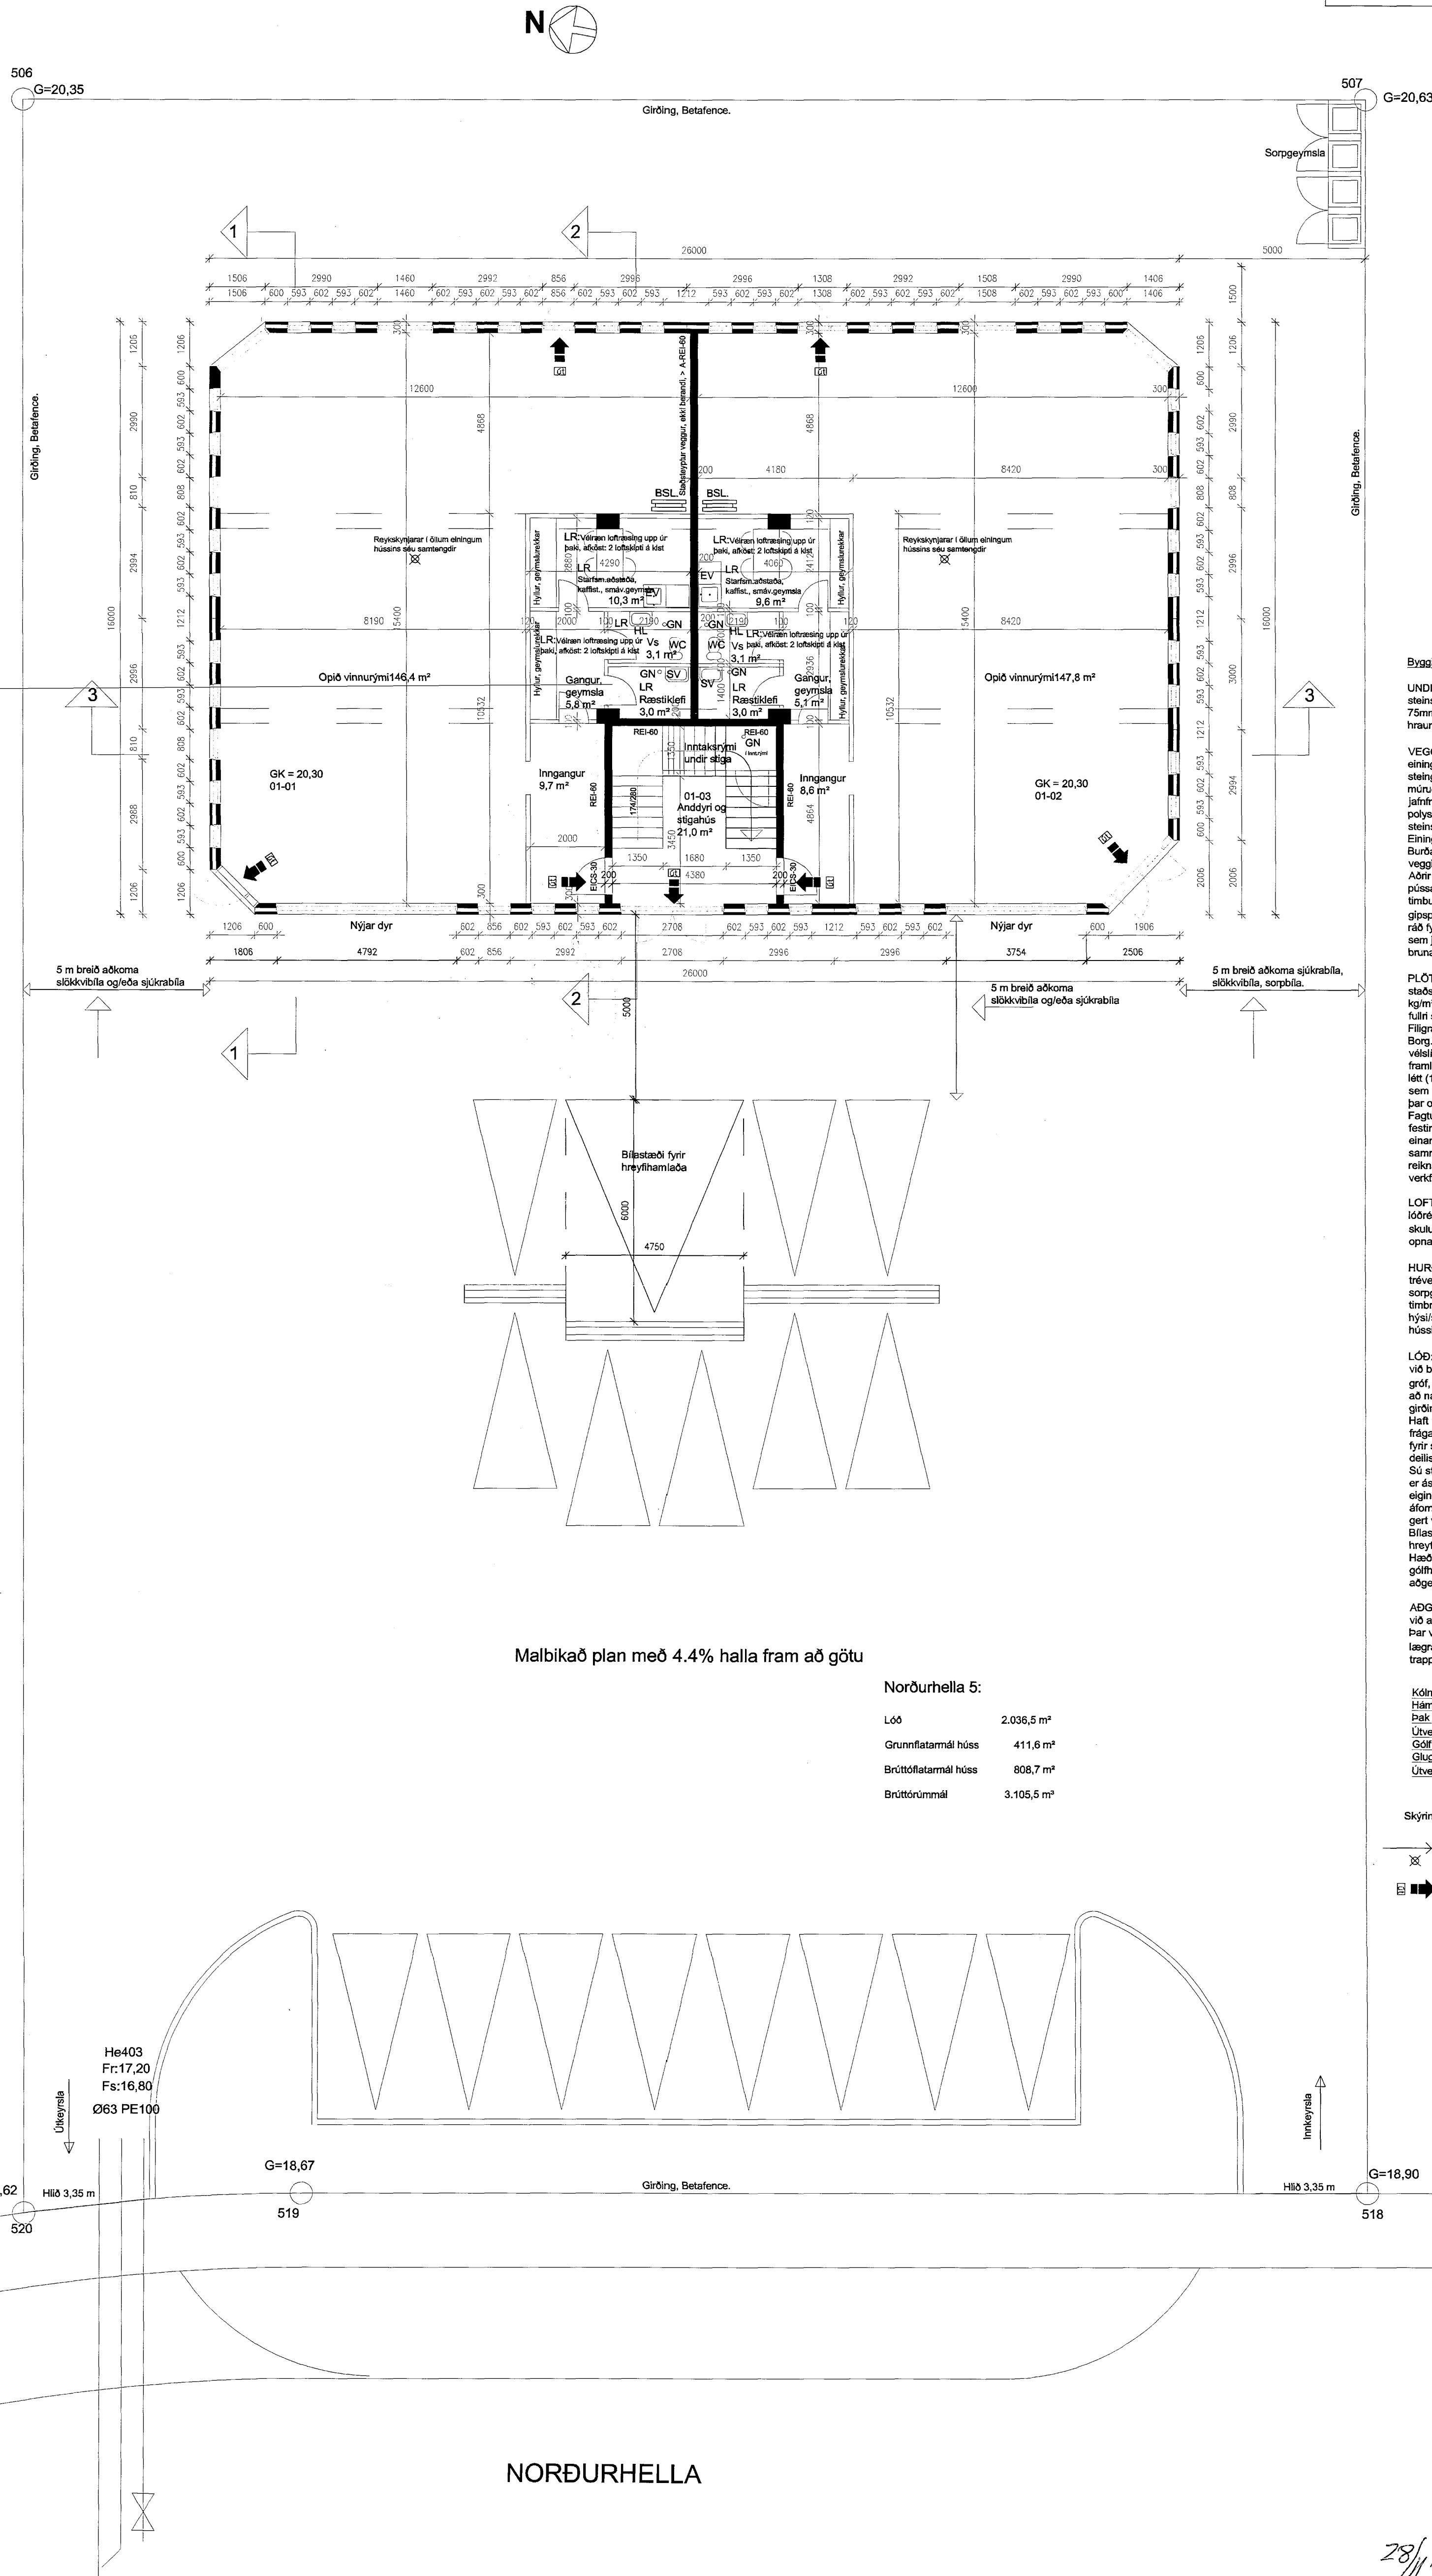

GRUNNMYND 1. HÆÐAR OG LÓÐ MKV. 1:100

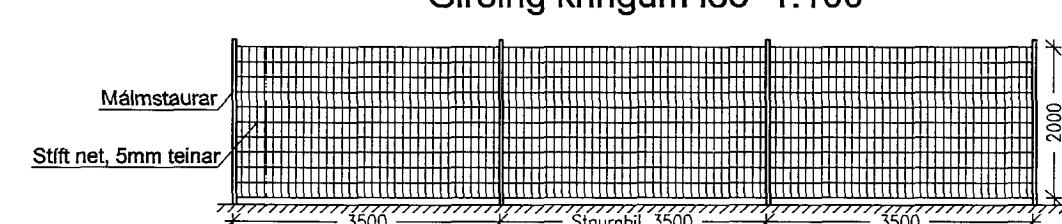

**VERKFRAEÐISTOFA** HALLDÓRS HANNESSONAR S.5654355  
GUNNARSSUNDI 10 HAFNARFIRÐI

Grunnmynd 1. hæðar og lóðarskipulag Breyting á framhlið og lóð	Teiknað JH Kt. hönnuðar: 141139-2159 Breytt: 10.maí 2007
Verk: Norðurhella 5	Teikn.nr.: 1