


Samþykkt þann  
 14 JAN. 2014  
 Byggingafulltrúinn í Hafnarfjörð  
 F.h. Brynjar Rafn Ólafsson

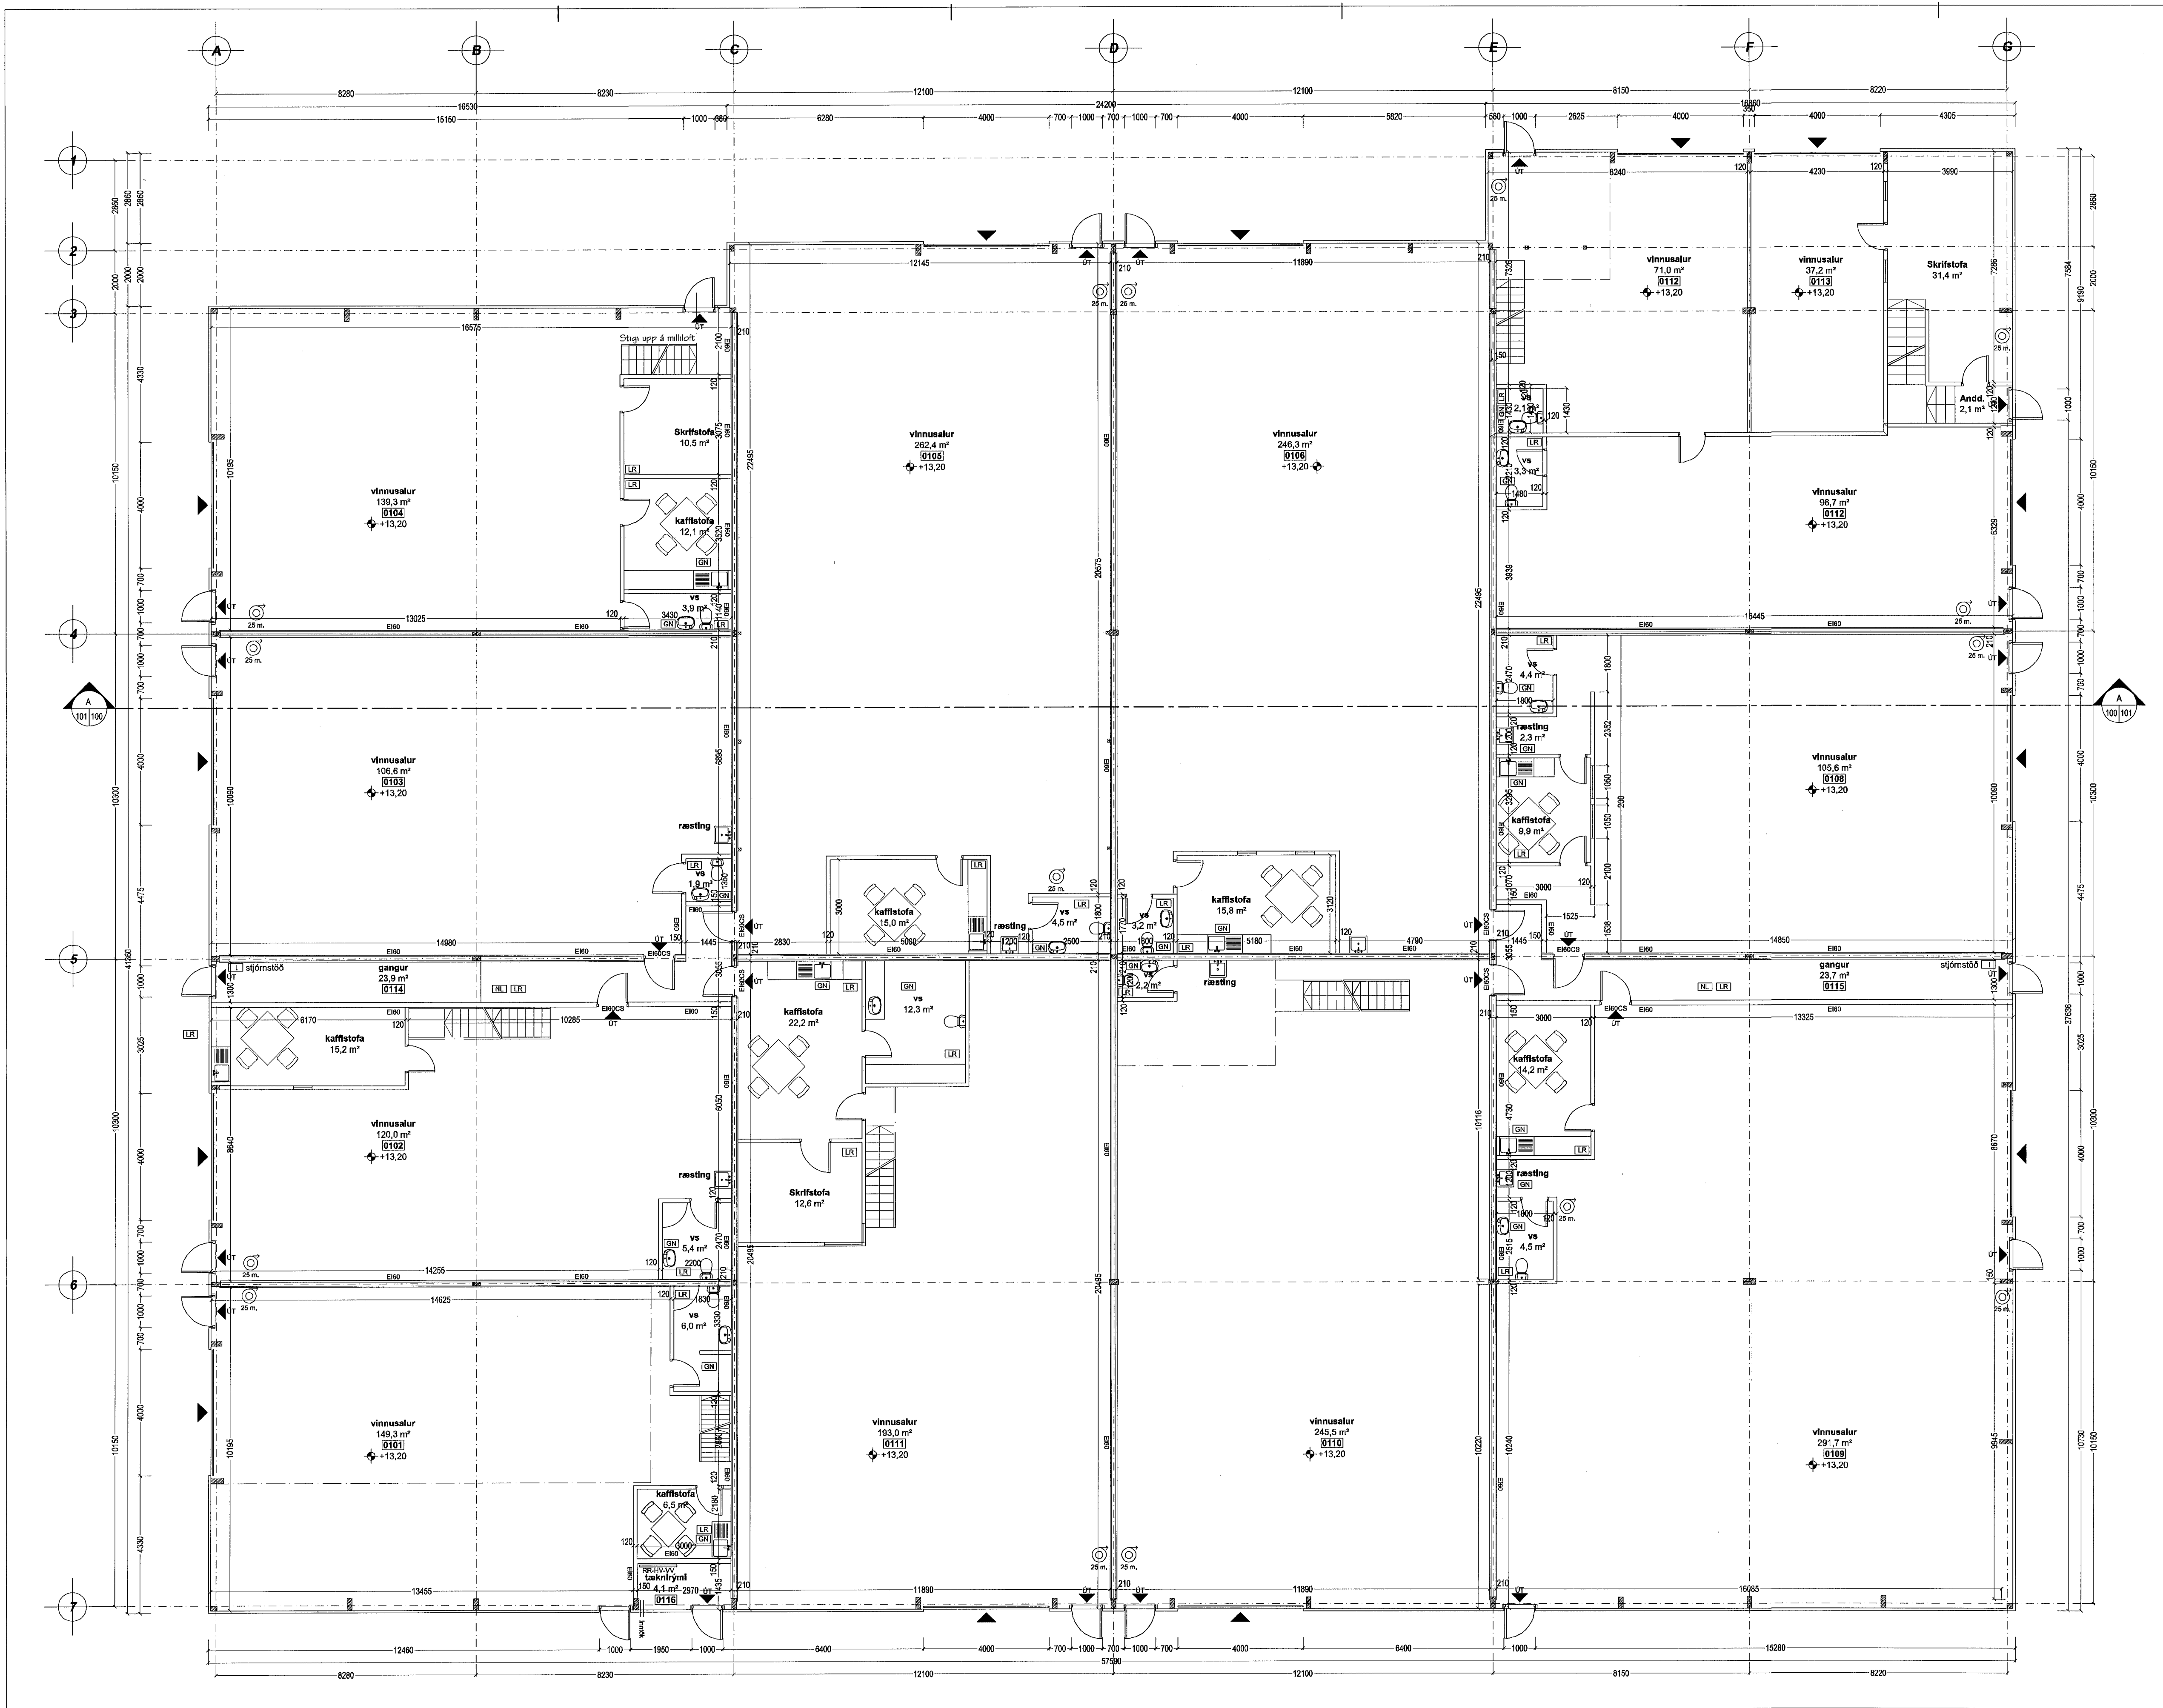

Rauðhella 5  
 Hafnarfjörður  
 Grunnmynd

Hannað / teiknað: /ff Verknúmer: 1310  
 Mælikvæði: 1/100 Dagssetning: 02.12.2013

Teikn.nr. 101

Aðalhönnuður: Fróðrik Fríðriksson arkitekt F.ei., Kt: 211256-4519 *Fróðrik Fríðriksson*

**Studio F - arkitektaur**  
 Kelduhvammur 6, 220 Hafnarfjörður  
 Kt: 430707-1670 S: 571 0202 / 864 9610 Net: studiof@islandia.is