


Samþykkt þann  
 14 JAN. 2013  
 Byggingaflutruinn í Hafnarfirði  
 F.h. Brynjar Rafn Ólafsson

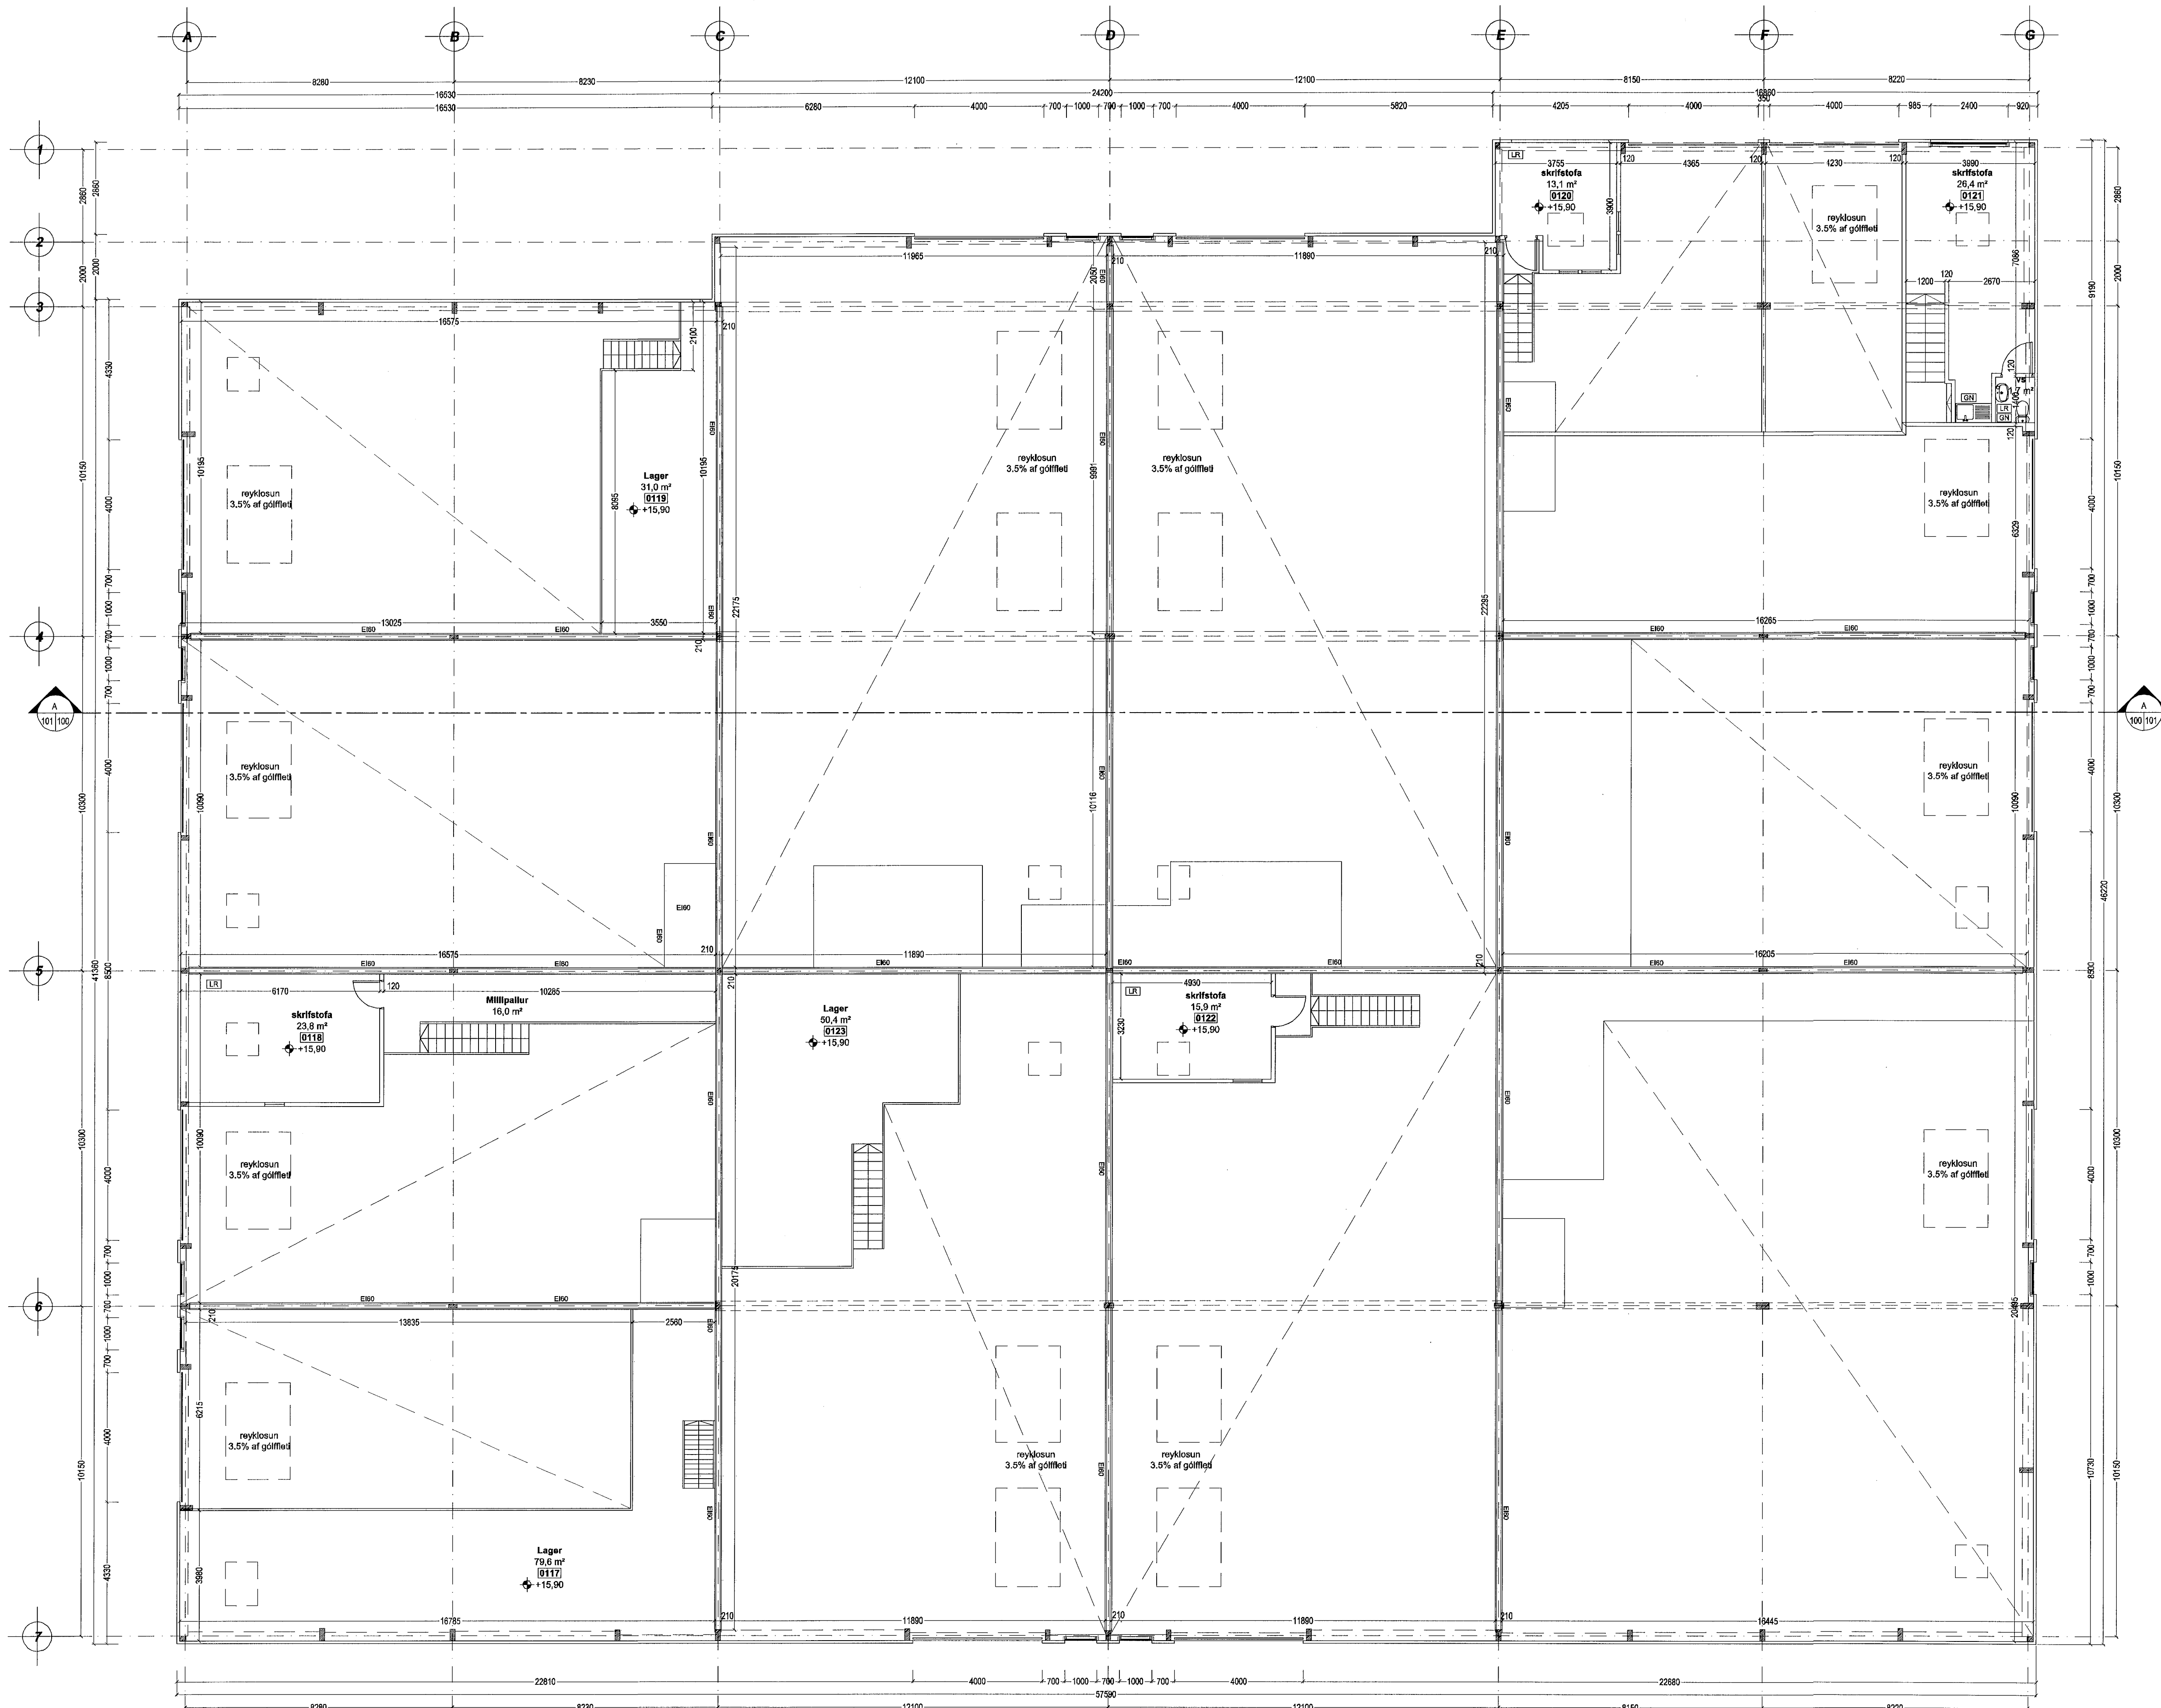

Rauðhella 5  
 Hafnarfjörður  
 Grunnmynd

Hannað / teiknað: // Verknúmer: 1310  
 Mælikvæði: 1/100 Dagsötning: 02.12.2013

Teikn.nr. 102

Aðalhönnuður:  
 Friðrik Friðriksson arkitekt Fa., Kt. 211256-4519

**Studio F - arkitekta**  
 Kelduhvammur 6, 220 Hafnarfjörður  
 Kt: 430707-1670 S: 571 0202 / 864 9610 Netf: studiolof@islandia.is