

Brúttó stærð íbúðar	133.5 m ²	400.0 m ³
Brúttó stærð solstofu	21.0 m ²	56.2 m ³
Brúttó stærð bílgæmslu	30.2 m ²	30.0 m ³
Heildarstærð	184.7 m ²	486.2 m ³

Teikningar af húsnæðisgerðar á
teiknistofu Húsnæðisstofnunar Ríkisins 1964
og undirskrifðar af Vilhjálm Vilhjálmssyni og
Halldóri Halldórssyni.

Teikningu af solstofu er bært við í apríl 2001.

Verkþönnun EHF verkfræði- og teiknistofa
Kirkjubúundur 13 Garðabæ Sími 5656900

Verkefni: Álfaskotó 105 Hafnarfirði

Verk nr. 544

Taika nr. 001

Heiti: Grummmynd


Mætkvarði: 1:100

Dagss: 30. apríl 2001.

Hannað: Sveinn Ingólfsson verkfræðingur 141240-4639

Samþykkt

Sveinn Ingólfsson 25.2001

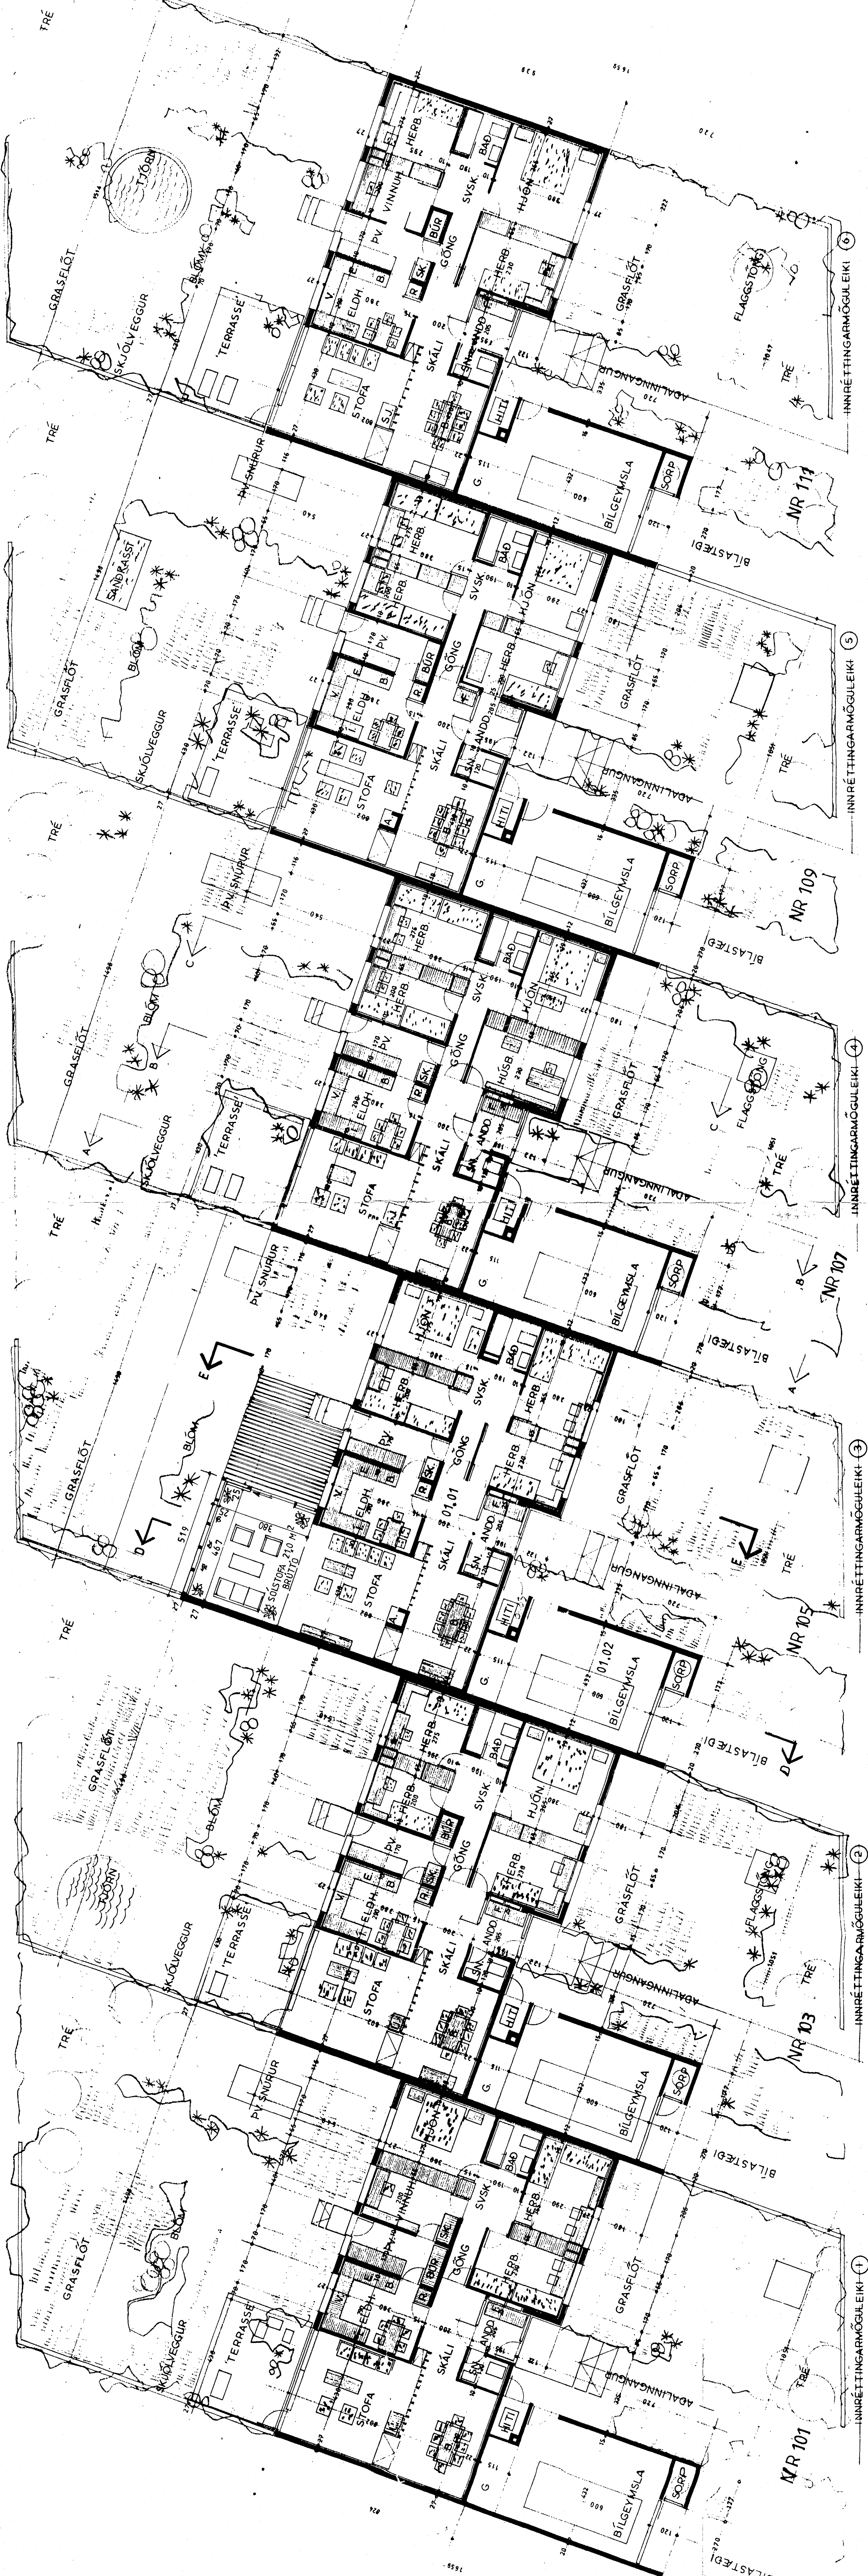

INNRETTINGARMÖGULEIKI ①

INNRETTINGARMÖGULEIKI ②

INNRETTINGARMÖGULEIKI ③

INNRETTINGARMÖGULEIKI ④

INNRETTINGARMÖGULEIKI ⑤

INNRETTINGARMÖGULEIKI ⑥

INNRETTINGARMÖGULEIKI ⑦

INNRETTINGARMÖGULEIKI ⑧