
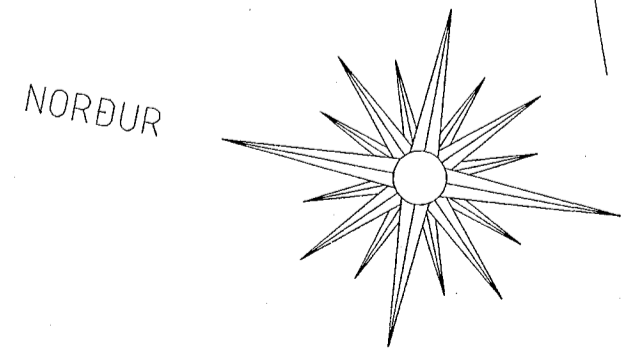


ERLUÁS 14, 16 OG 18 HAFNARFIRÐI.

Samþykkt þann
15 OKT. 2001
Byggingafultrúinn í Hafnarfirði
E.h. Kristján Þórarinnsson

KJP

ÓGIGildi

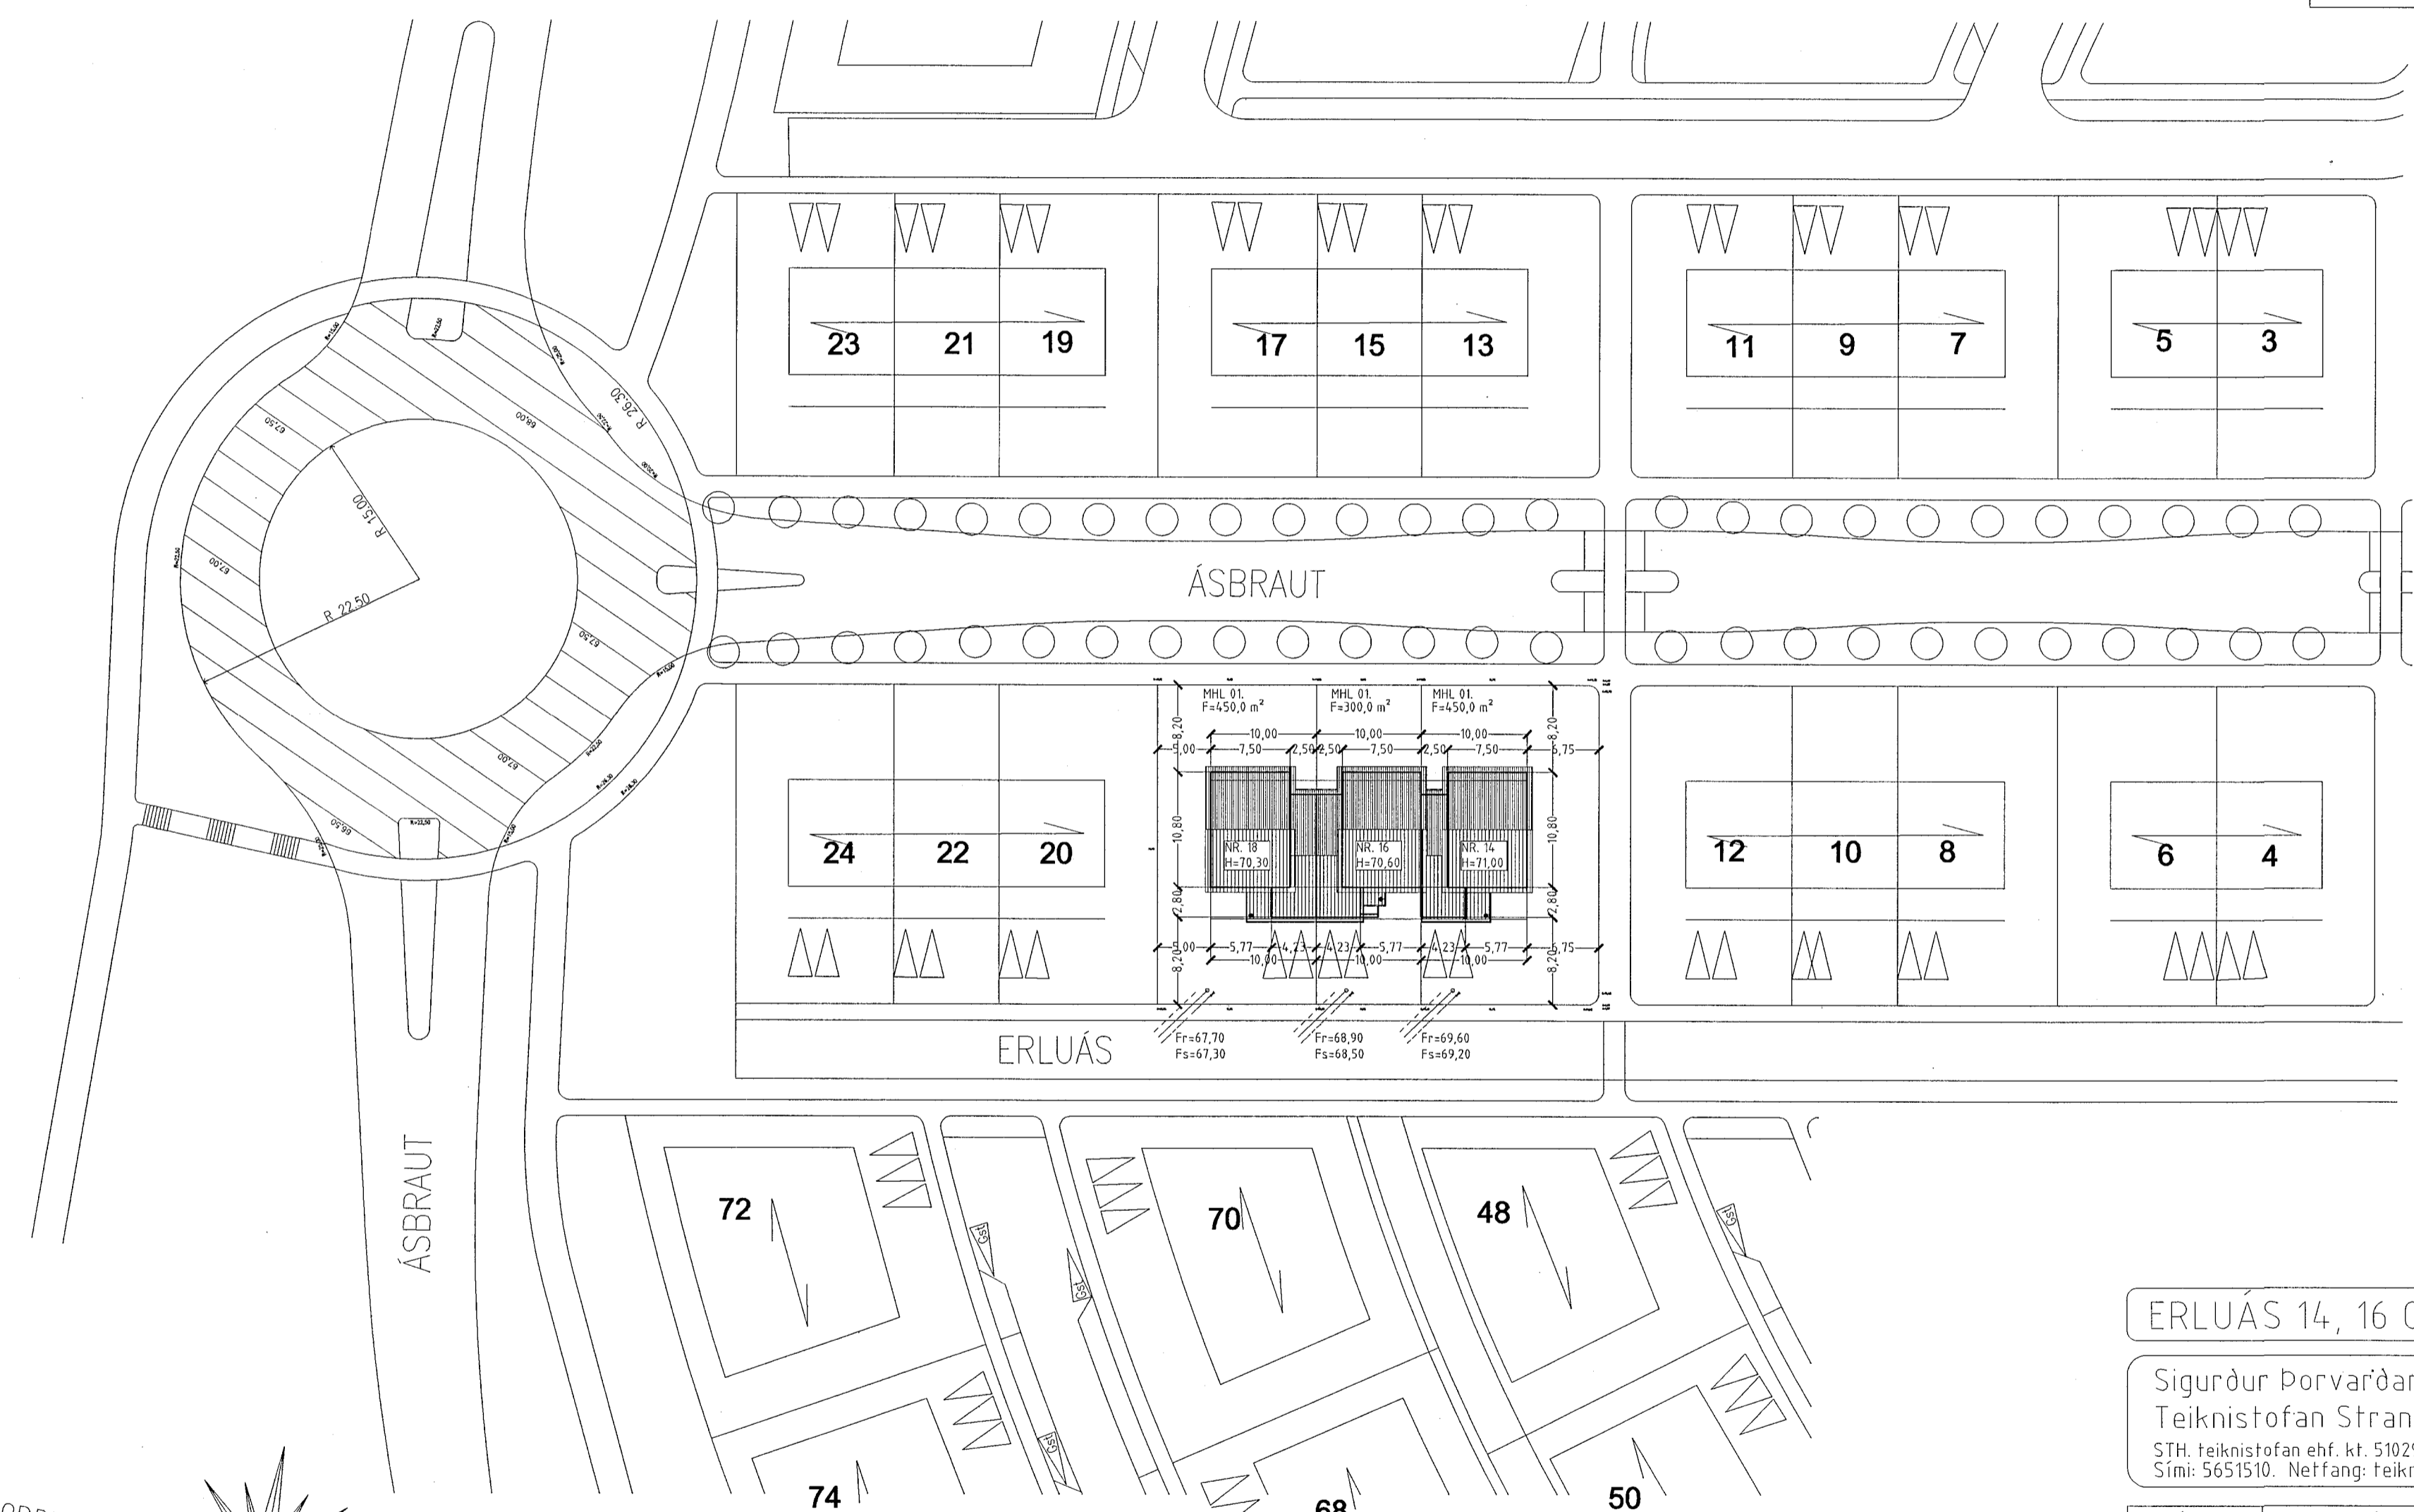

Varðandi frekari málsetningar, sjá sérteikningar aðalhönnuðar í mkv. 1:50.
Séruppdrættir skulu unnir þegar aðaluppdrættir hafa verið samþykktir af byggingaryfirvöldum.

ERLUÁS 14, 16 OG 18 HAFNARFIRÐI.

Sigurður Þorvarðarson byggingafræðingur b.f.í.
Teiknistofan Strandgötu 11 220 Hafnarfirði.
STH teiknistofan ehf. kt. 510298-2769. Kf. aðalhönnuðar: 141250-4189.
Sími: 5651510. Netfang: teiknistofan@islandia.is

Skýringar:	Aðaluppdráttur.
Teikning:	Afstöðumynd
Mælikvarði:	1:500.
Undirskrift:	<i>9/10 01 [Signature]</i>
Blað nr: 4 af 5.	Dagsetning: 12. júlí 2001.
BREYTT: Hæðar setningu húss nr 16 breytt, og hús stölluð innbyrðis í okt 2001.	

STH TEIKNISTOFAN EHF.