
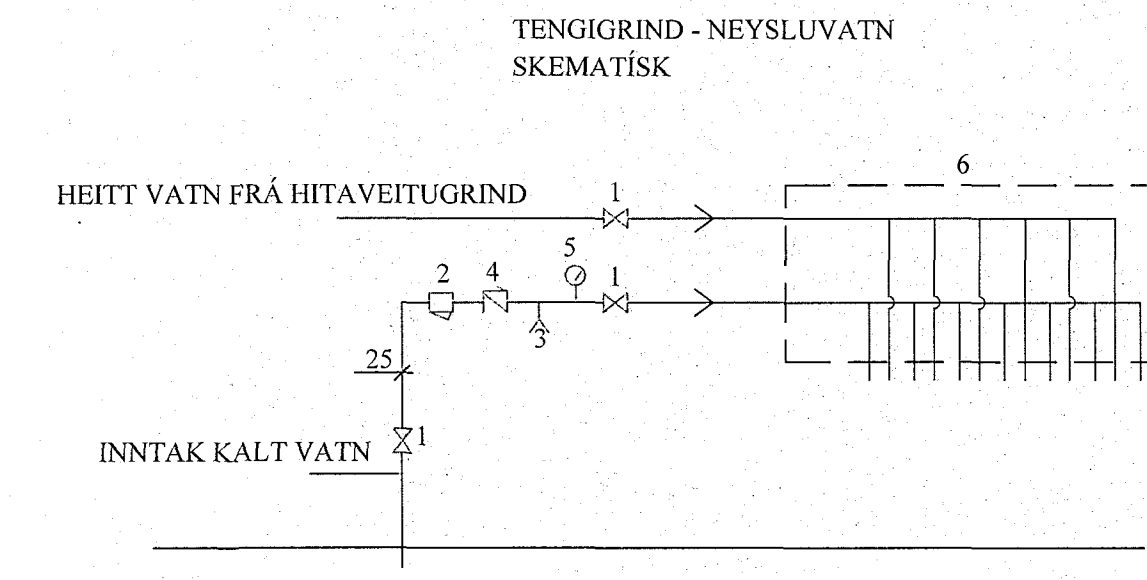


ÁRITUN AÐALHÖNNUÐAR
TEIKNING YFIRFARIN OG SAMBYKKT:

[Signature]

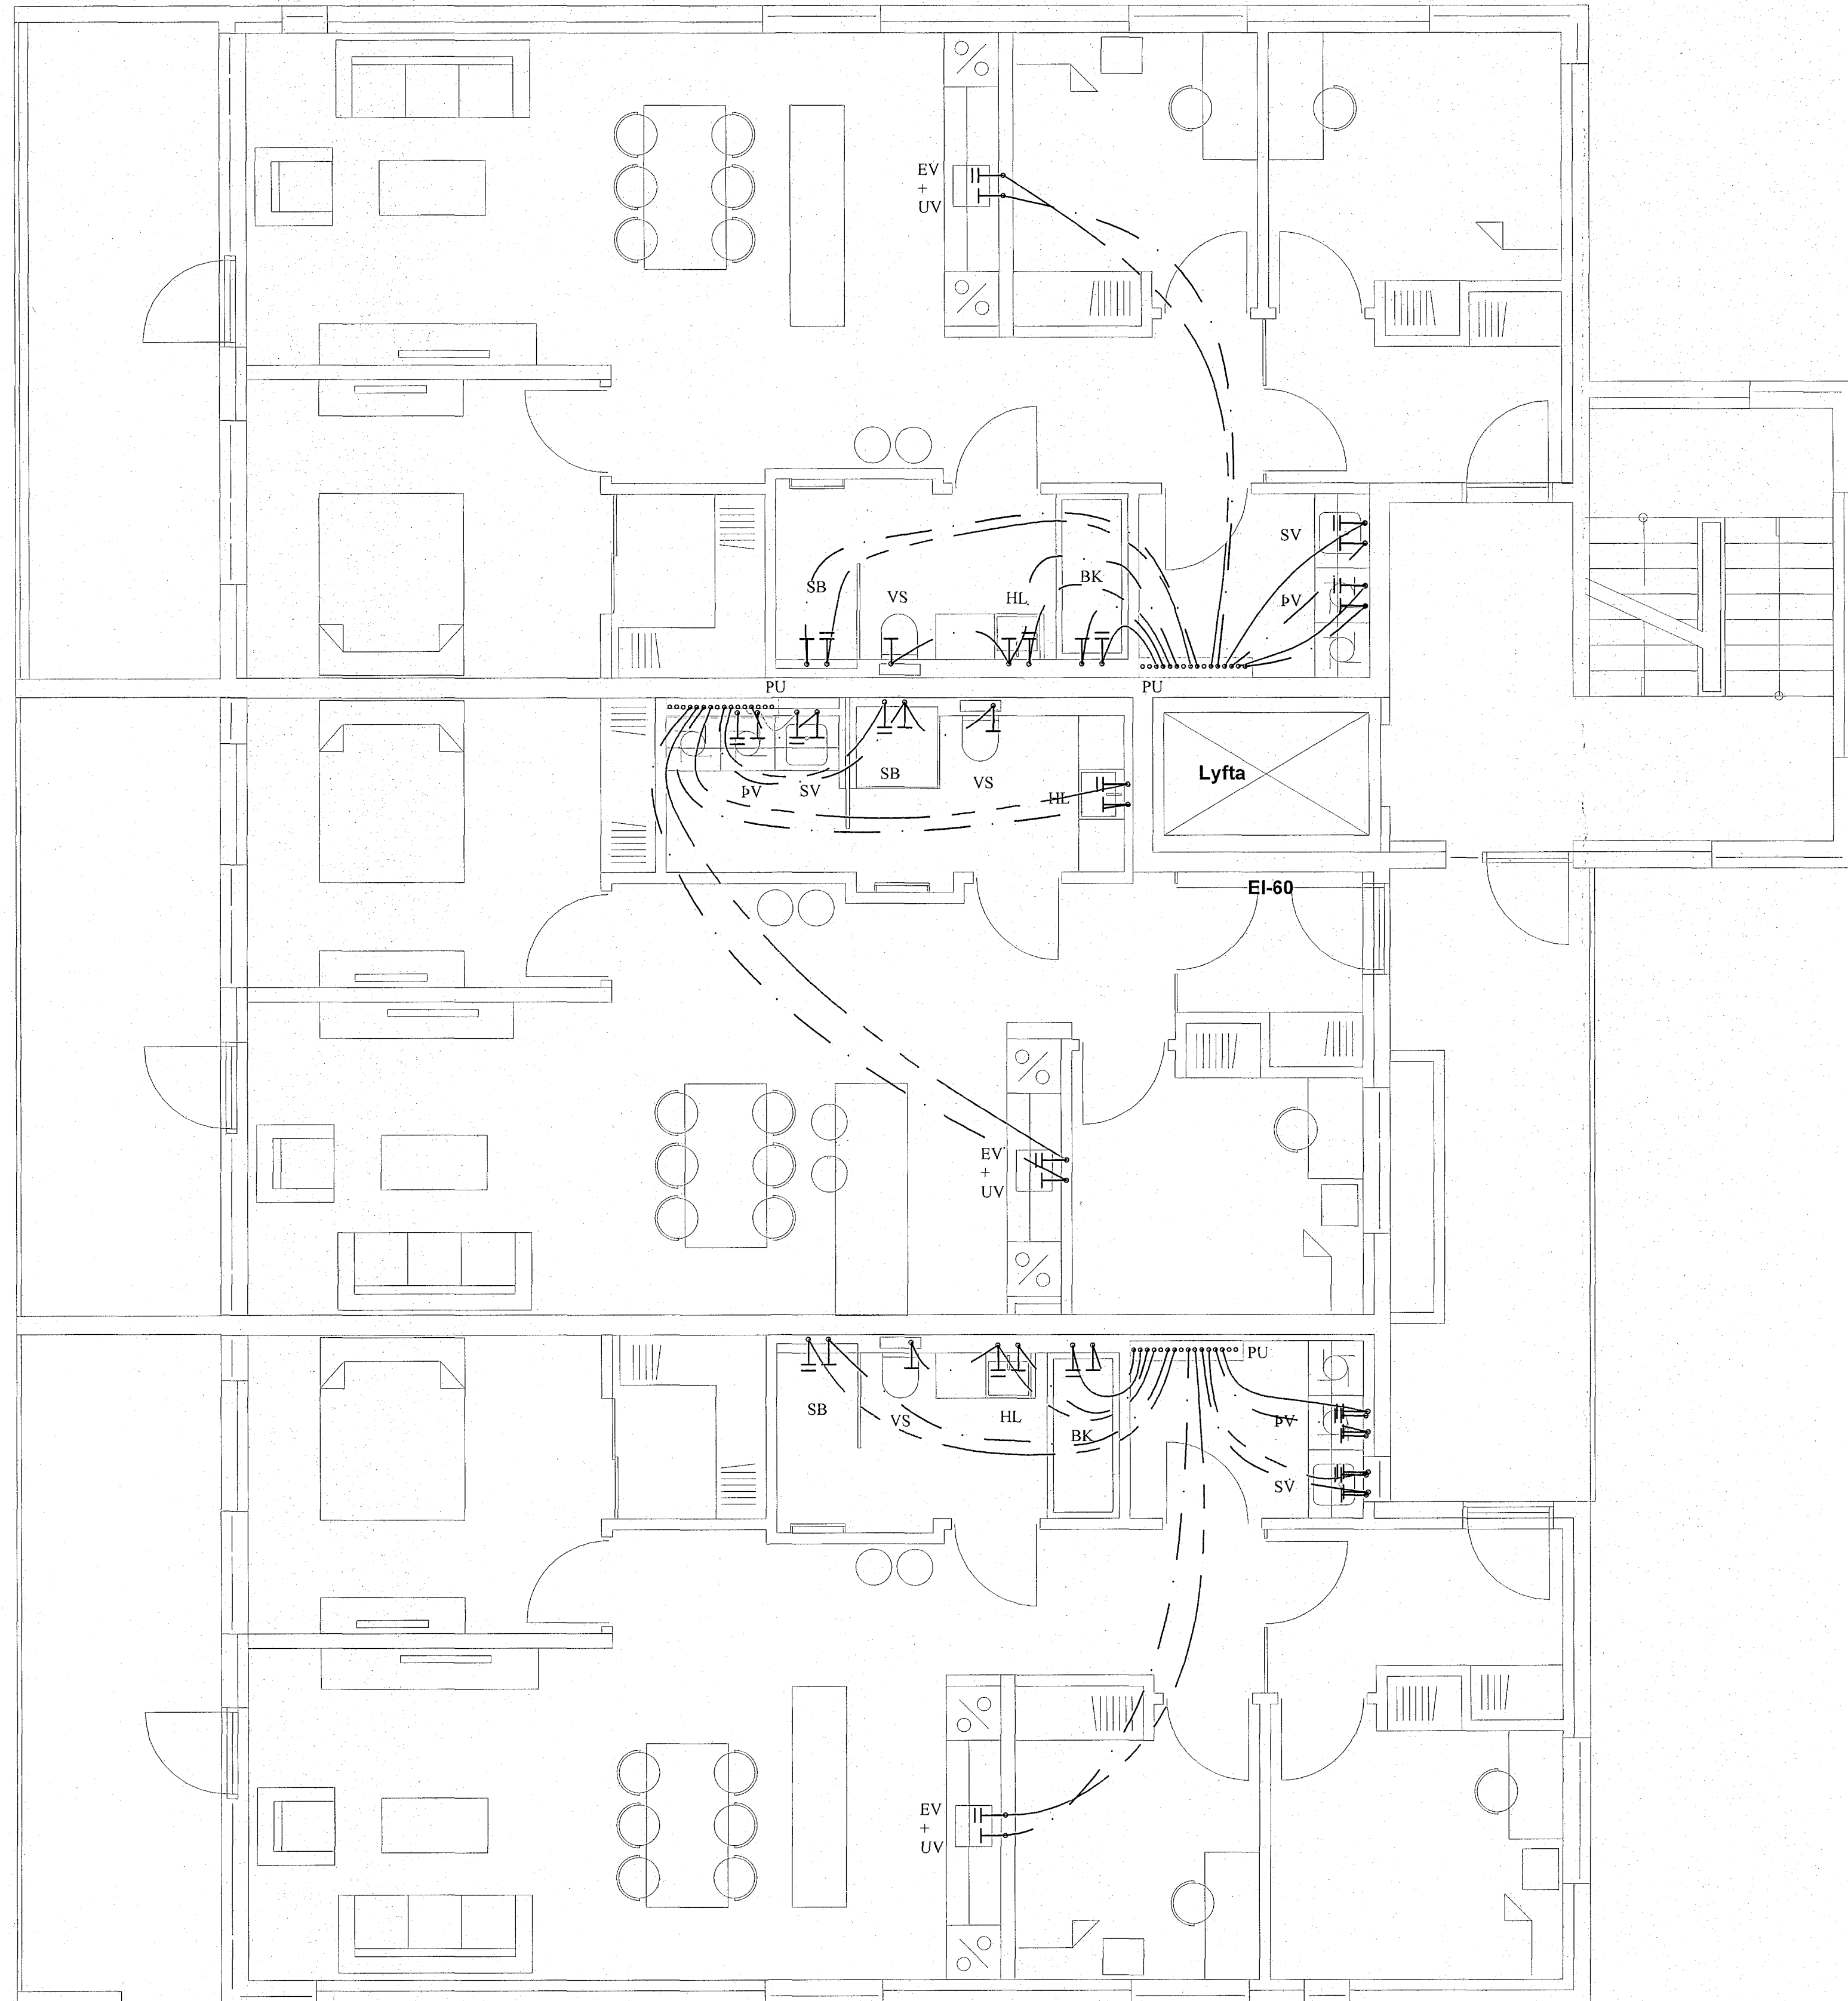

- 1 KÚLULOKI
- 2 SÍA
- 3 TÆMILOEKI
- 4 EINSTREYMSILOEKI
- 5 ÞRÝSTINGSMÆLIR
- 6 DEILIGRIND NEYSLUVATNS (RÖR Í RÖR)

MERKINGAR:

- HL MERKIR HANDLAUG
- SV SKOLVASKUR
- EV ELDHÚSVASKUR
- UV UPPVOTTAVEL
- DV ÞVOTTAVEL
- SB STEYPIBAD
- BK BADKAR
- VS VATNSSALERNI
- SK SKOLKRANI
- ÚSK ÚTISKOLKRANI (FROSTFRÍR)
- SL SPINDILLOKI

———— HEITT NEYSLUVATN
———— KALT NEYSLUVATN

SKÝRINGAR:

NEYSLUVATNSLAGNIR ERU Ø16 PEX PLASTRÖR Í 20/25 FÖÐURRÖRI (RÖR Í RÖR) NEMA ANNAD SÉ TEKID FRAM. LÖGD Í STEYPTA PLÖTU. FYLGJA SKAL LEIÐBEININGUM Á RB-BLADI, Rb (53).001, VIÐ LAGNINGU OG FRÁGANG. STOFN MILLI HÆÐA SKAL VERA 025 Í FÖÐURRÖRI. NOTA SKAL VIÐURKENNT OG VOTTAD NEYSLUVATNSLAGNAEFTNI, BÆÐI RÖR, TENGISTYKKI OG TENGIDÓSIR. TENGISTYKKI SKULU VERA VOTTUÐ TIL NOTKUNAR MEÐ VIÐKOMANDI RÖRUM OG VERA AFSINKUNARPÖLIN MESSINGTENGL. FÆÐIRÖR SKAL DRAGA Í FÖÐURRÖR ÁÐUR EN STEYPT ER. ENDUM Á FÖÐUR- OG FÆÐIRÖRUM SKAL LOKA ÞANNIG AD TRYGGT SÉ AD STEYPA OG ÖHREININDI KOMIST EKKI INN Í RÖRIN. RÖRIN SKAL FESTA VEL VIÐ JÄRNAGRIND Í PLÖTU MEÐ KAPALBÖNDUM OG SKAL MESTA FJARLÆGD Á MILLI FESTINGA VERA 1-1,5 m, ÞRJAR FESTINGAR SKAL SETJA Á BEYGIUR. BEYGIURADIUS Á RÖRUM SKAL VERA STÆRRI EN 5 x YTRA ÞVERMÁL PÍPU. LAGNIR SKAL ÞRÝSTIÞRÓFA ÁÐUR EN STEYPT ER SKV. LEIÐBEININGUM RB.

GRUNNMYND 3. HÆÐ
MKV. 1:50

| | | | |
|--|--|--|---------|
| KLUKKUVELLIR 1 HAFNARFIRÐI | | TÆKNIBJÓNUSTA SÁ ehf HAFNARGATA 60 230 KEFLAVÍK S: 421-5105 | |
| NEYSLUVATNSLAGNIR 3. HÆÐ GRUNNMYND | | hamað | teiknað |
| SIGURDUR ASGRIMSSON KT. 161161-2929 MTFI | | yfirráð | dag |
| <i>[Signature]</i> | | mkv. | nr. |
| | | 1:50 | 505123 |

| NR. | DAGS | BREYTING | AF |
|-----|------|----------|----|
| | | | |
| | | | |
| | | | |