



Gunnlaugsson

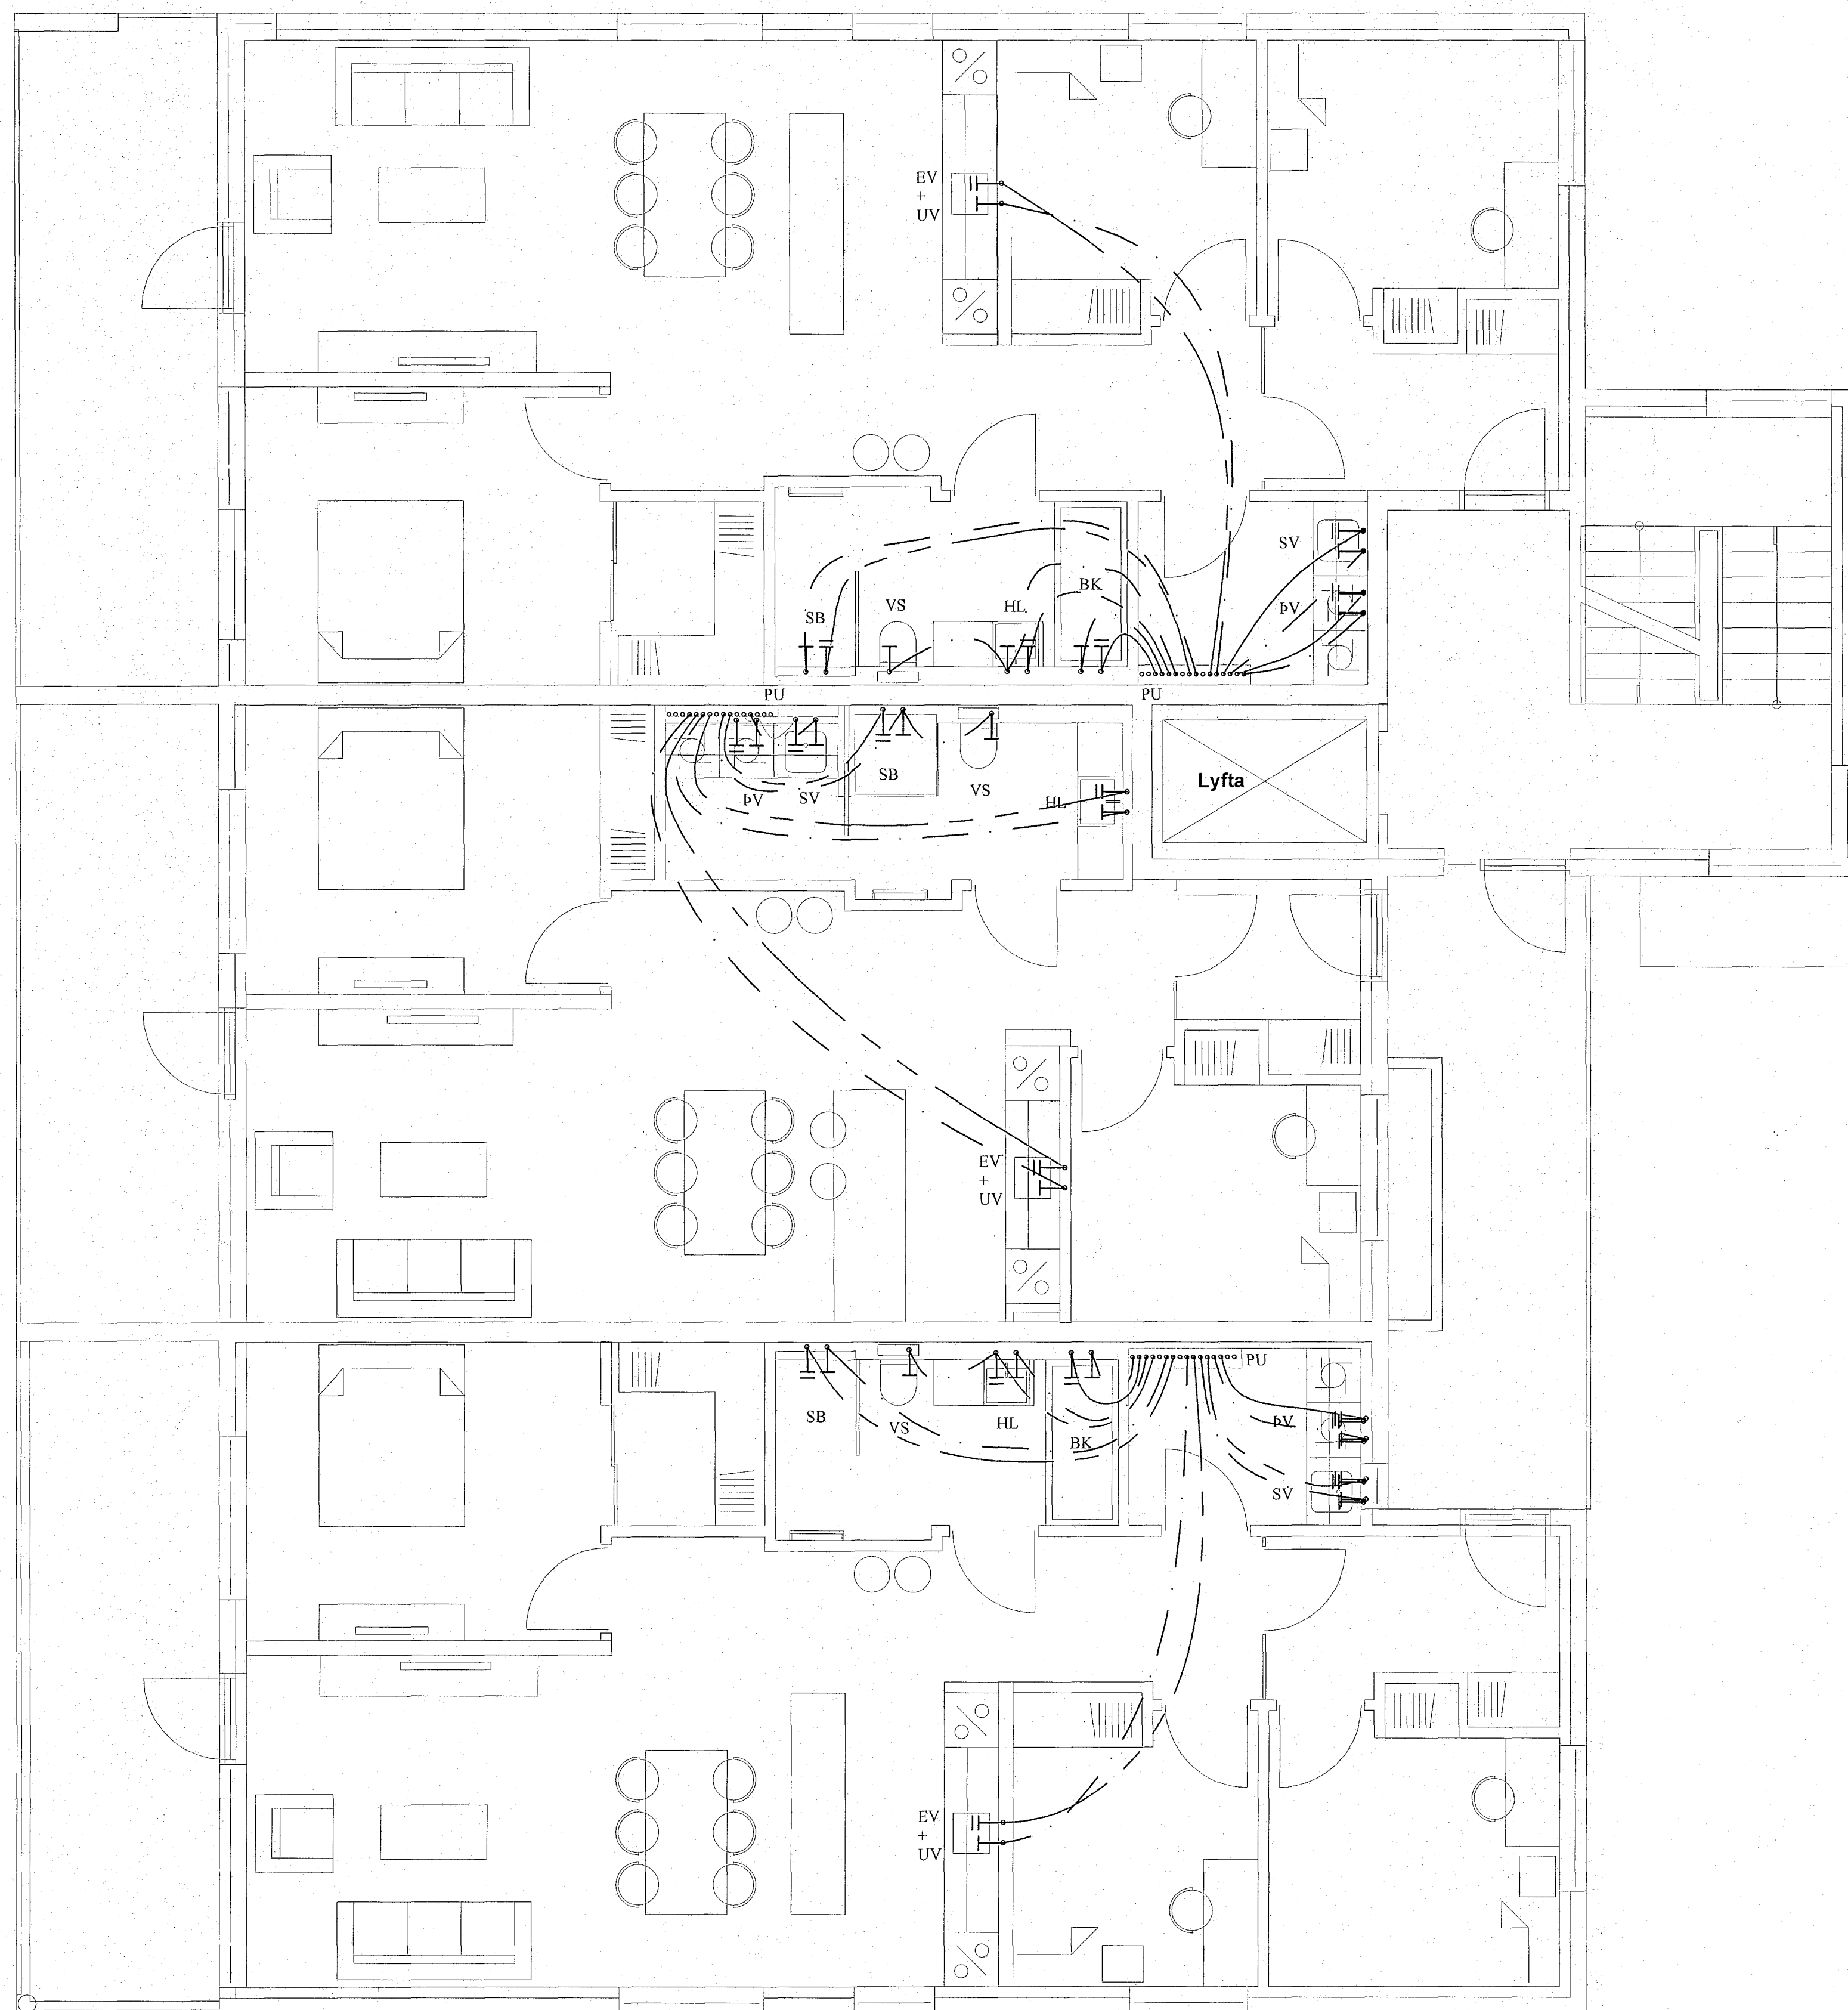

GRUNNMYND 2. HÆÐ
MKV. 1:50

TENGRIND - NEYSLUVATN
SKEMATÍSK

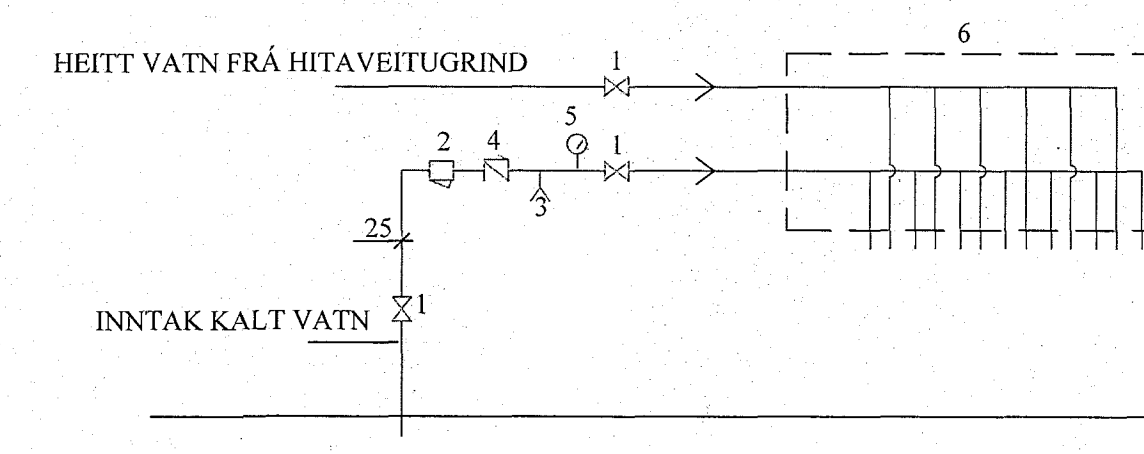

- 1 KÚLULOKI
- 2 SÍA
- 3 TÆMILOKI
- 4 EINSTREYMILOKI
- 5 ÞRÝSTINGSMÆLIR
- 6 DEILIGRIND NEYSLUVATNS (RÖR Í RÖR)

MERKINGAR:

- HL MERKIR HANDLAUG
- SV SKOLVASKUR
- EV ELDHÚSVASKUR
- UV ÚPPÞVOTTAVÉL
- ÞV ÞVOTTAVÉL
- SB STEYPIBÁÐ
- BK BÁÐKAR
- VS VATNSSALERNI
- SK SKOLKRANI
- ÚSK ÚTISKOLKRANI (FROSTFRÍR)
- SL SPINDILLOKI

- HEITT NEYSLUVATN
- KALT NEYSLUVATN

SKÝRINGAR:

NEYSLUVATNSLAGNIR ERU Ø16 PEX PLASTRÖR Í 20/25 FÓÐURRÖRÍ (RÖR Í RÖR) NEMA ANNAD SÉ TEKID FRAM. LÖGD Í STEYPTA PLÖTU. FYLGJA SKAL LEIÐBEININGUM Á RB-BLADI, Rb (53).001, VIÐ LAGNINGU OG FRÁGANG. STÖFN MILLI HÆÐA SKAL VERA Ø25 Í FÓÐURRÖRÍ. NOTA SKAL VIÐURKENNT OG VOTTAD NEYSLUVATNSLAGNAEFNI, BÆÐI RÖR, TENGISTYKKI OG TENGIDÓSIR. TENGISTYKKI SKULU VERA VOTTUÐ TIL NOTKUNAR MED VIÐKOMANDI RÖRUM OG VERA AFSINKUNARPOLIN MESSINGTENGI. FÆDIRÖR SKAL DRAGA Í FÓÐURRÖR ÁÐUR EN STEYPT ER. ENDUM Á FÓÐUR- OG FÆDIRÖRUM SKAL LOKA ÞANNIG AD TRYGGT SÉ AD STEYPA OG ÖHREININDI KOMIST EKKI INN Í RÖRIN. RÖRIN SKAL FESTA VEL VIÐ JÄRNAGRIND Í PLÖTU MED KAPALBÖNDUM OG SKAL MESTA FJARLEGD Á MILLI FESTINGA VERA 1-1,5 m. ÞRJÄR FESTINAGR SKAL SETJA Á BEYGJUR. BEYGJURADIUS Á RÖRUM SKAL VERA STÆRRI EN 5x YTRA ÞVERMAL ÞÍÐU. LAGNIR SKAL ÞRÝSTIÞRÓFA ÁÐUR EN STEYPT ER SKV. LEIÐBEININGUM RB.

KLUKKUVELLIR 1
HAFNARFIRÐI

TÆKNIPJÓNUSTA SÁ ehf
HAFNARGATA 60
230 KEFLAVÍK
S: 421-5105

NEYSLUVATNSLAGNIR 2. HÆÐ

GRUNNMYND

SIGURÐUR ÁSGRÍMSSON KT. 161161-2929 MTFI

Sigurður Ásg. 17/2

hannað	SÁ	teiknað	SÁ
yfirlitarað	SÁ	dags	25.11.13
mkv.	1:50	nr.	505122

NR.	DAGS.	BREYTING.	AF