


Samþykkt þann
19. feb. 2014
Byggingafræðingur / Hafnarfræðingur
Fh. Heiðfur S. Gunnarsson

ÁRITUN AÐALHÖNNUÐAR
TEIKNING YFIRFARIN OG SAMÞYKKT:
[Signature]

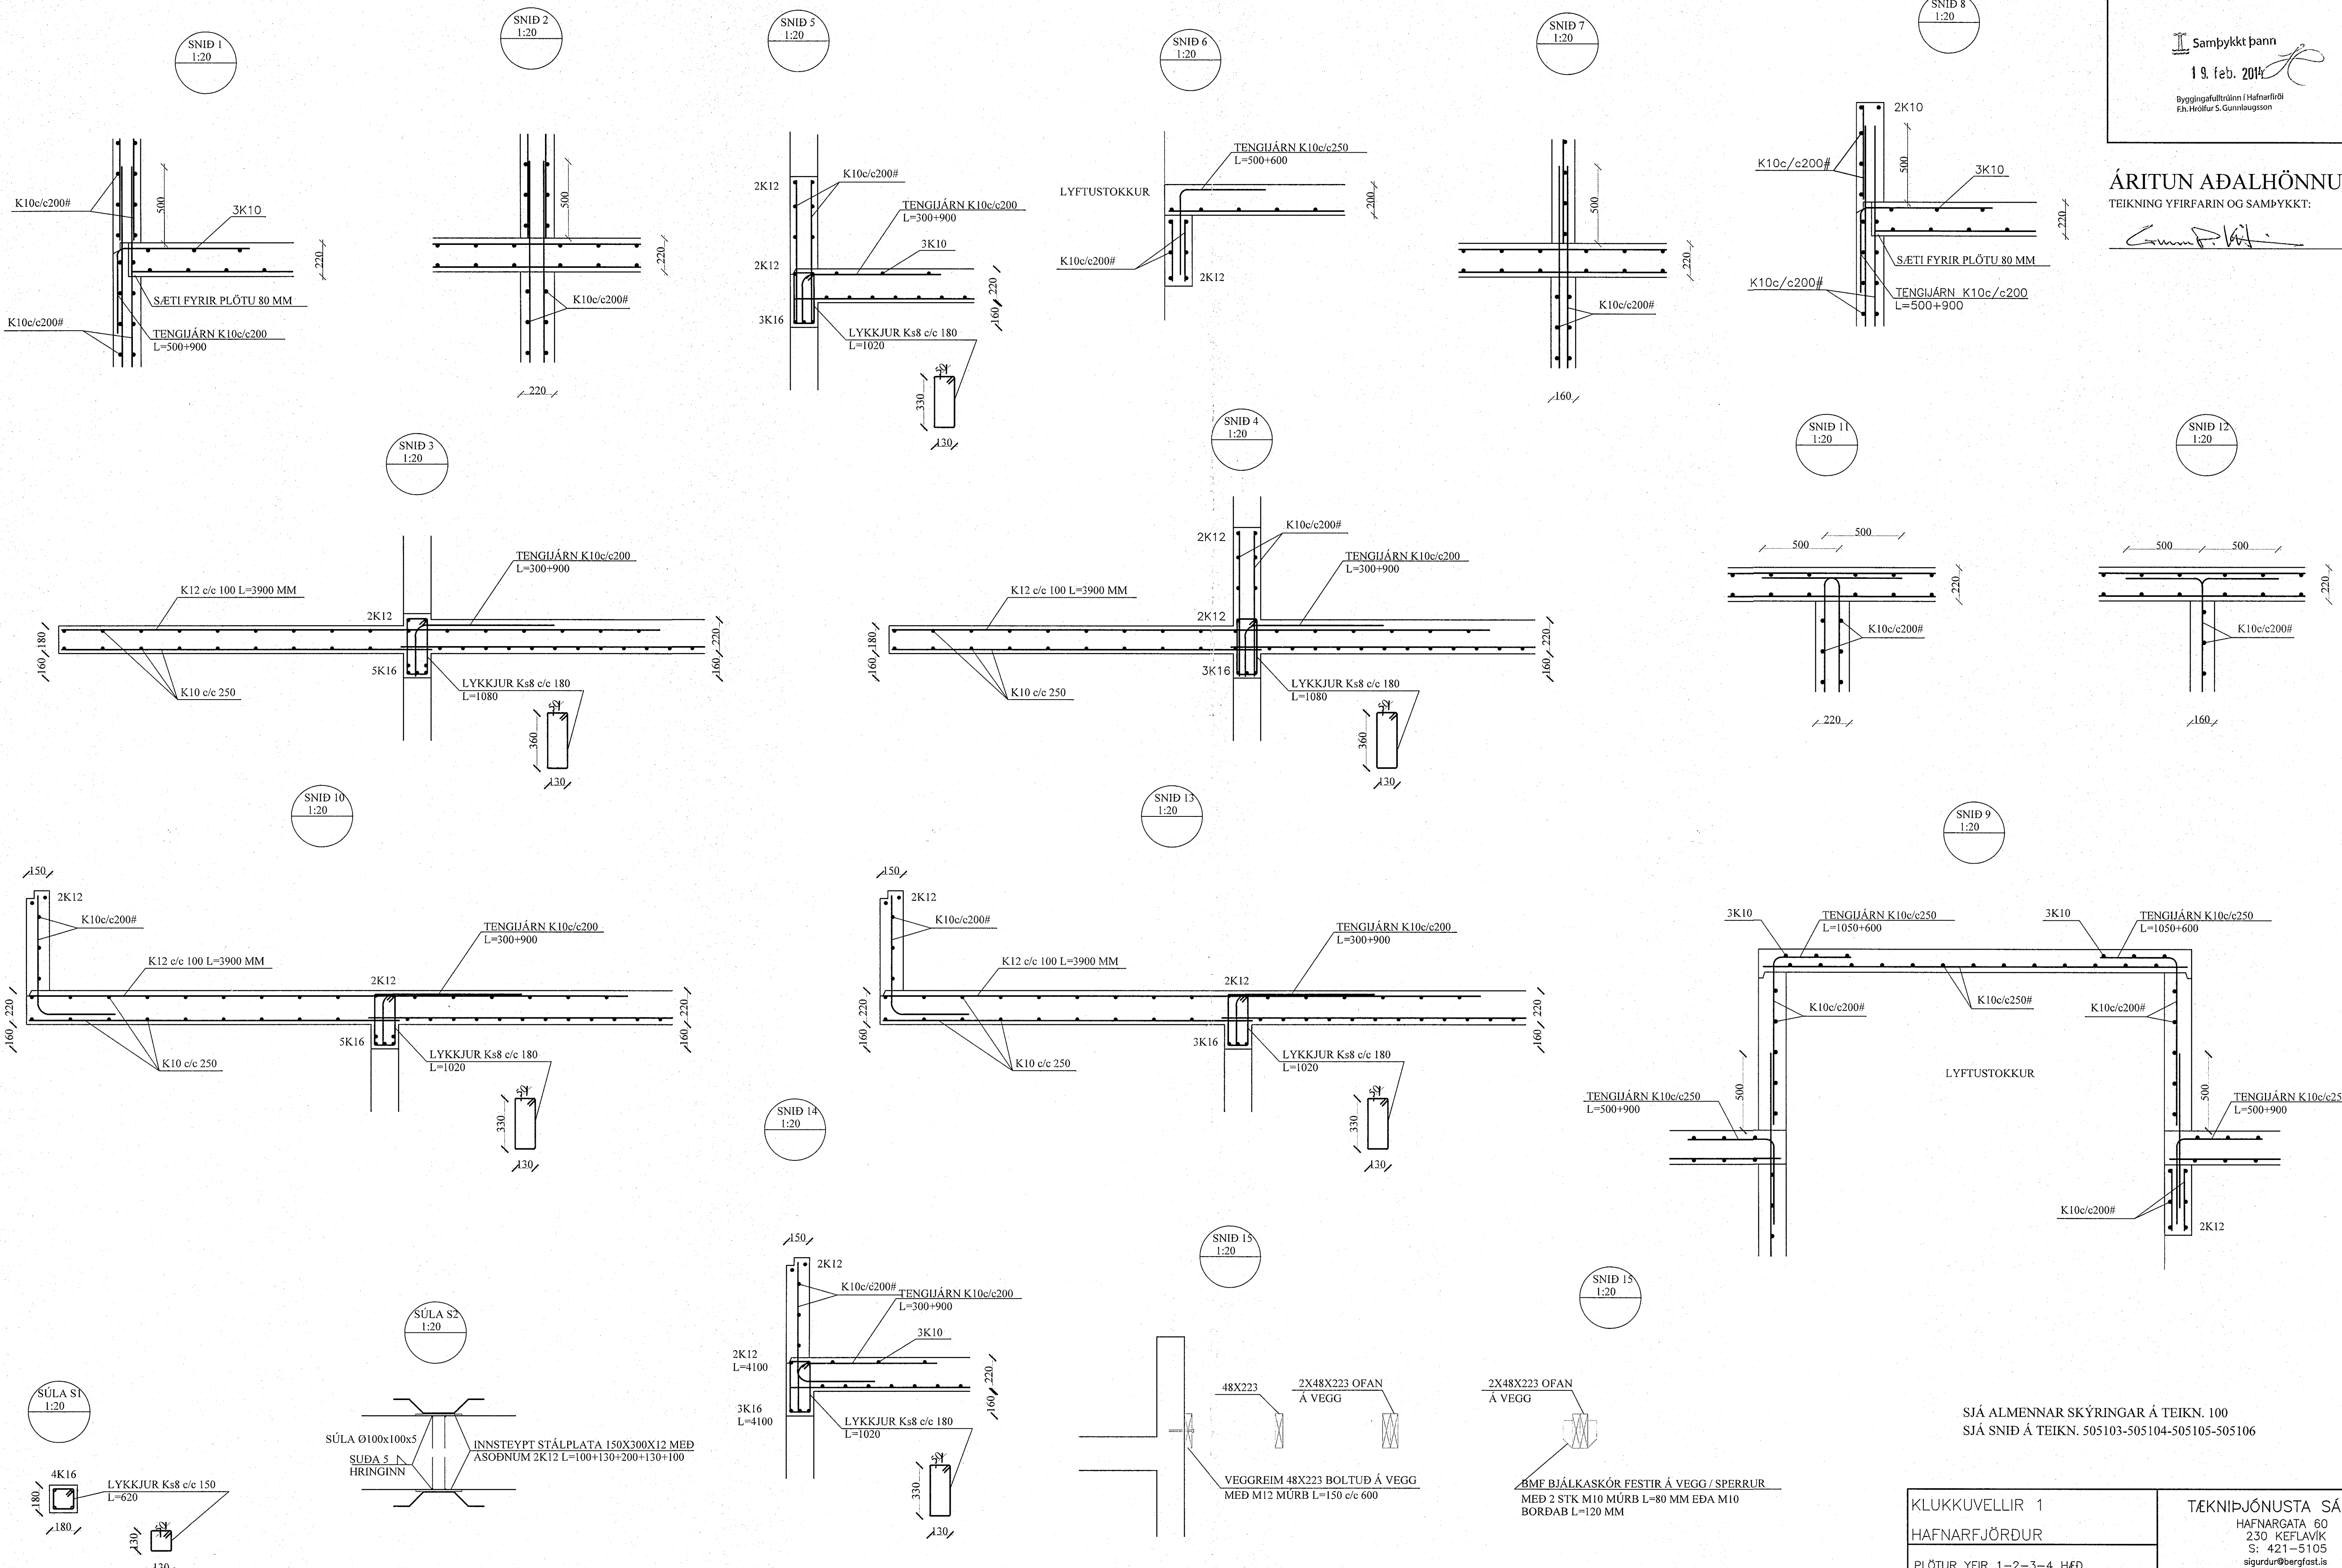

SJÁ ALMENNAR SKÝRINGAR Á TEIKN. 100
SJÁ SNID Á TEIKN. 505103-505104-505105-505106

KLUKKUVEILLIR 1 HAFNARFJÖRÐUR		TEKNIÞJÓNUSTA SÁ ehf HAFNARGATA 60 230 KEFLAVÍK S: 421-5105 sigurdur@bergfast.is	
PLÖTUR YFIR 1-2-3-4 HÆÐ		hannað	teiknað
SNID - SÉRMYNDIR		SÁ	SÁ
SIGURDUR ASGRÍMSSON KT: 161161-2929 MTF		yfirfarið	dags
<i>[Signature]</i>		SÁ	20.01.14
		mkv.	nr.
		1:20	505107

NR.	DAGS.	BREYTING.	AF
A			

TÖLVIHFIT: C:\AA-veork nr\Veok 505