


Samþykkt þann  
19. feb. 2014  
Byggingafræðingur (Hafnarfrétt)  
Fh. Höfður S. Gunnlaugsson

ÁRITUN AÐALHÖNNUÐAR  
TEIKNING YFIRFARIN OG SAMÞYKKT:

*Gunnlaugsson*

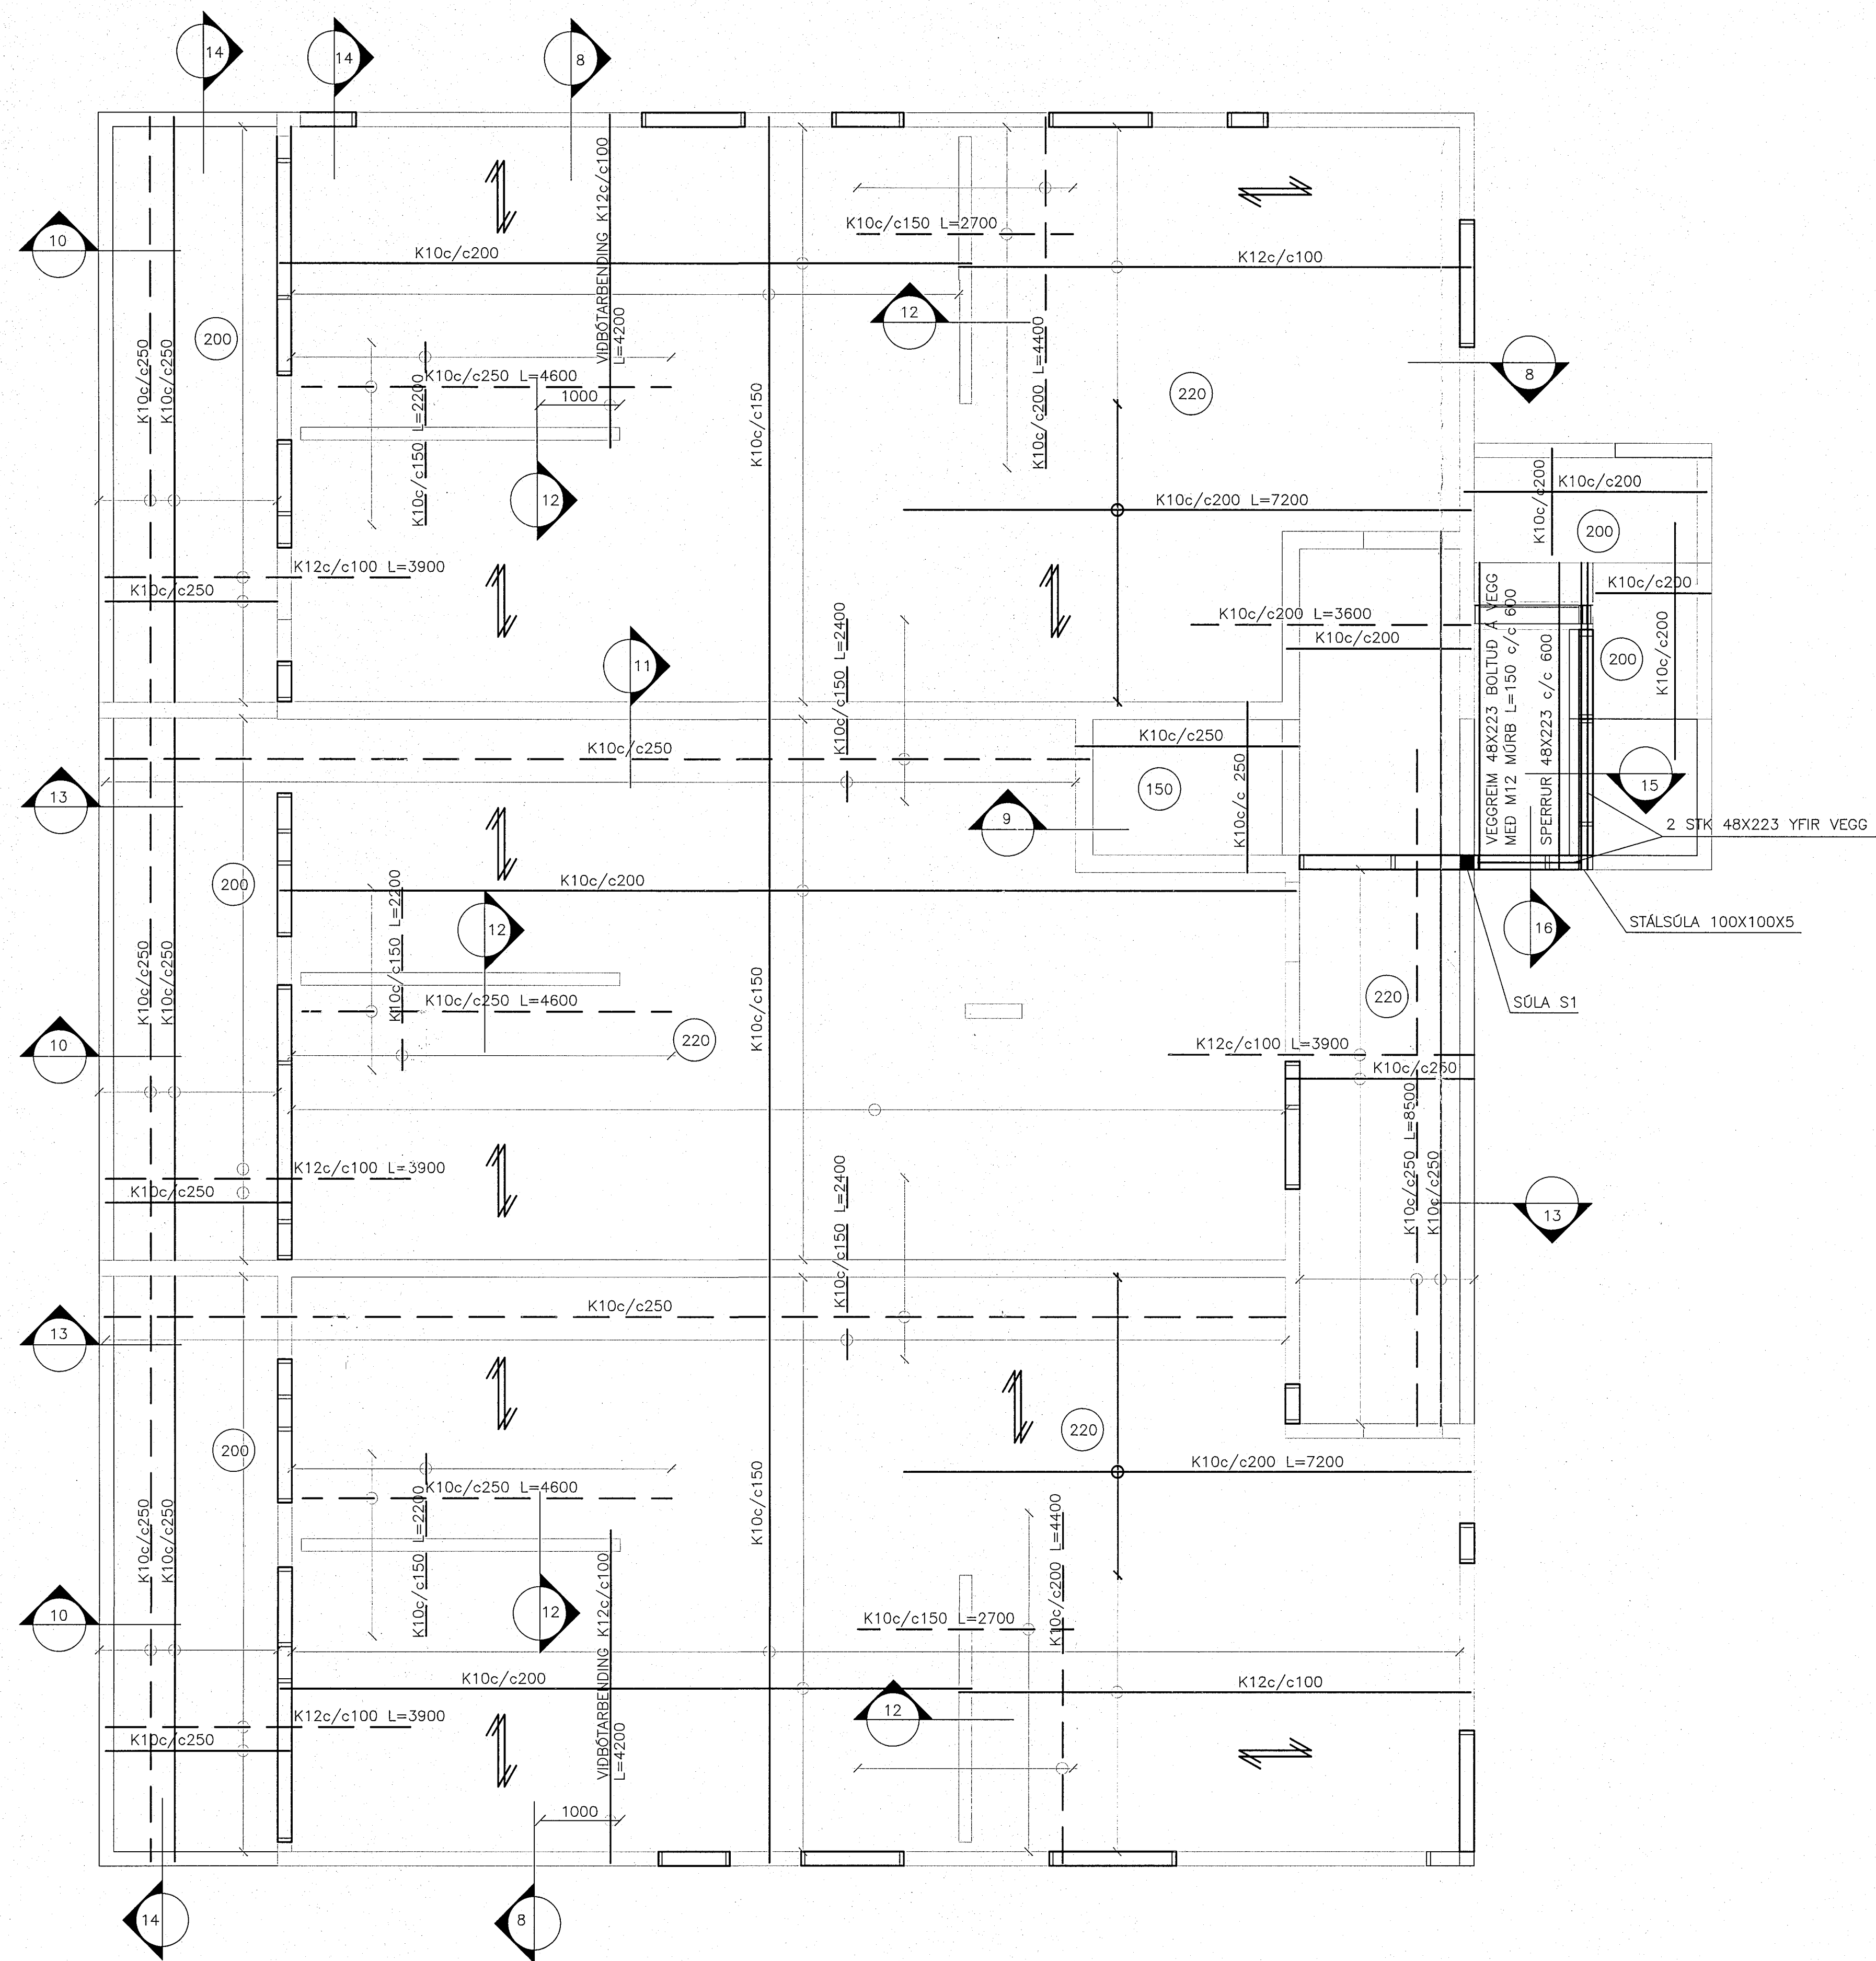

SJÁ ALMENNAR SKÝRINGAR Á TEIKN. 100  
SJÁ SNIÐ Á TEIKN. 505107

KLUKKUVELLIR 1 HAFNARFJÖRDUR		TEKNIÞJÓNUSTA SÁ ehf HAFNARGATA 60 230 KEFLAVÍK S: 421-5105 sigurdur@bergfast.is	
PLATA YFIR 4. HÆÐ		hannað SÁ	teiknað SÁ
GRUNNMYND		yfirfarið SÁ	dags 20.01.14
SIGURDUR ASGRÍMSSON KT: 161161-2029 MTF		mkv. 1:50	nr. 505106

NR.	DAGS.	BREYTING.	AF
A			

TÖLVIÐEFTIR: C:\AA-work\2014\505107