


I Samþykkt þann
19. feb. 2014
Byggingafráttir í Hafnarfirði
Fh. Hrólfur S. Gunnlaugsson

ÁRITUN AÐALHÖNNUÐAR
TEIKNING YFIRFARIN OG SAMÞYKKT:

Gunnlaugsson

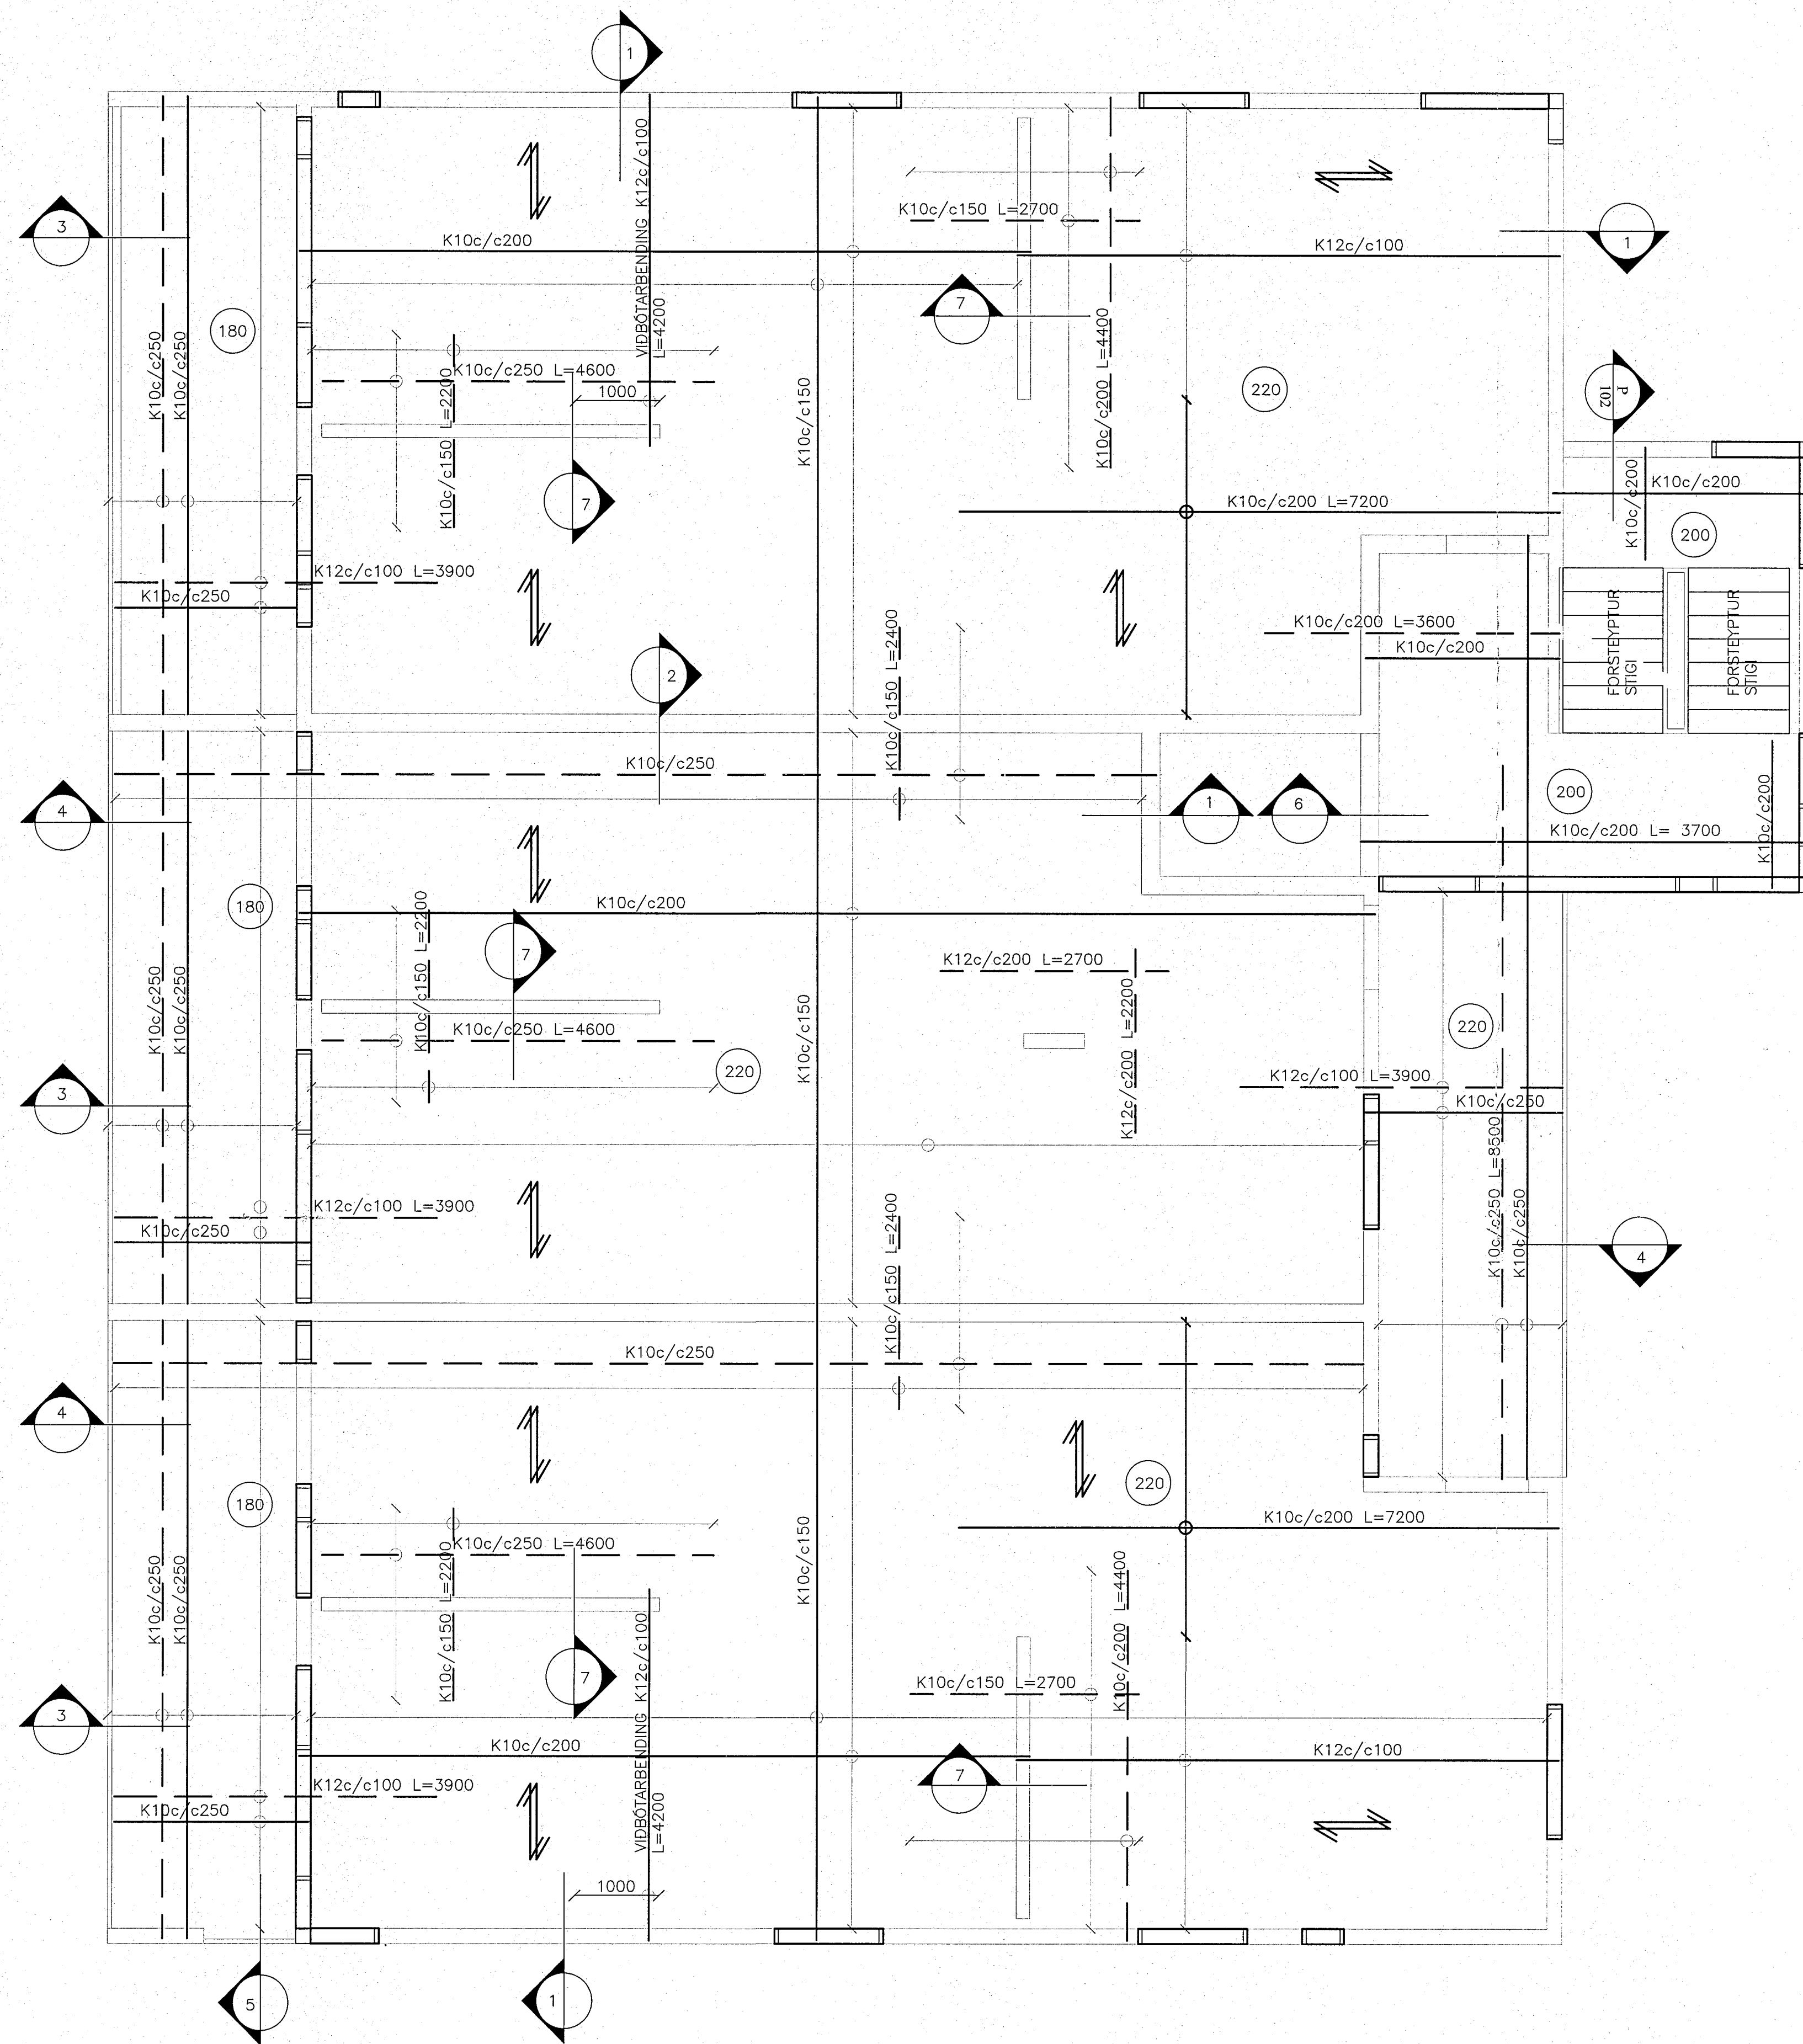

SIÁ ALMENNAR SKÝRINGAR Á TEIKN. 100
SIÁ SNIÐ Á TEIKN. 505107

KLUKKUVELLIR 1 HAFNARFJÖRDUR		TEKNIÞJÓNUSTA SÁ ehf HAFNARGATA 60 230 KEFLAVÍK S: 421-5105 sigurdur@bergfast.is	
PLATA YFIR 3. HÆÐ		hannað SA	teiknað SA
GRUNNMYND		yfirtaríð SA	dags 20.01.14
SIGURDUR ASGRÍMSSON KT: 161161-2929 MTFI		mkv. 1:50	nr. 505105
<i>Sigurdur Asgrimsson</i>			

NR.	DAGS.	BREYTING.	AF
A			

TÖN VÍÐHEITI: 0\AA-works nr\Verk 505