


ÁRITUN AÐALHÖNNUÐAR
TEIKNING YFIRFARIN OG SAMÞYKKT:

Samþykkt

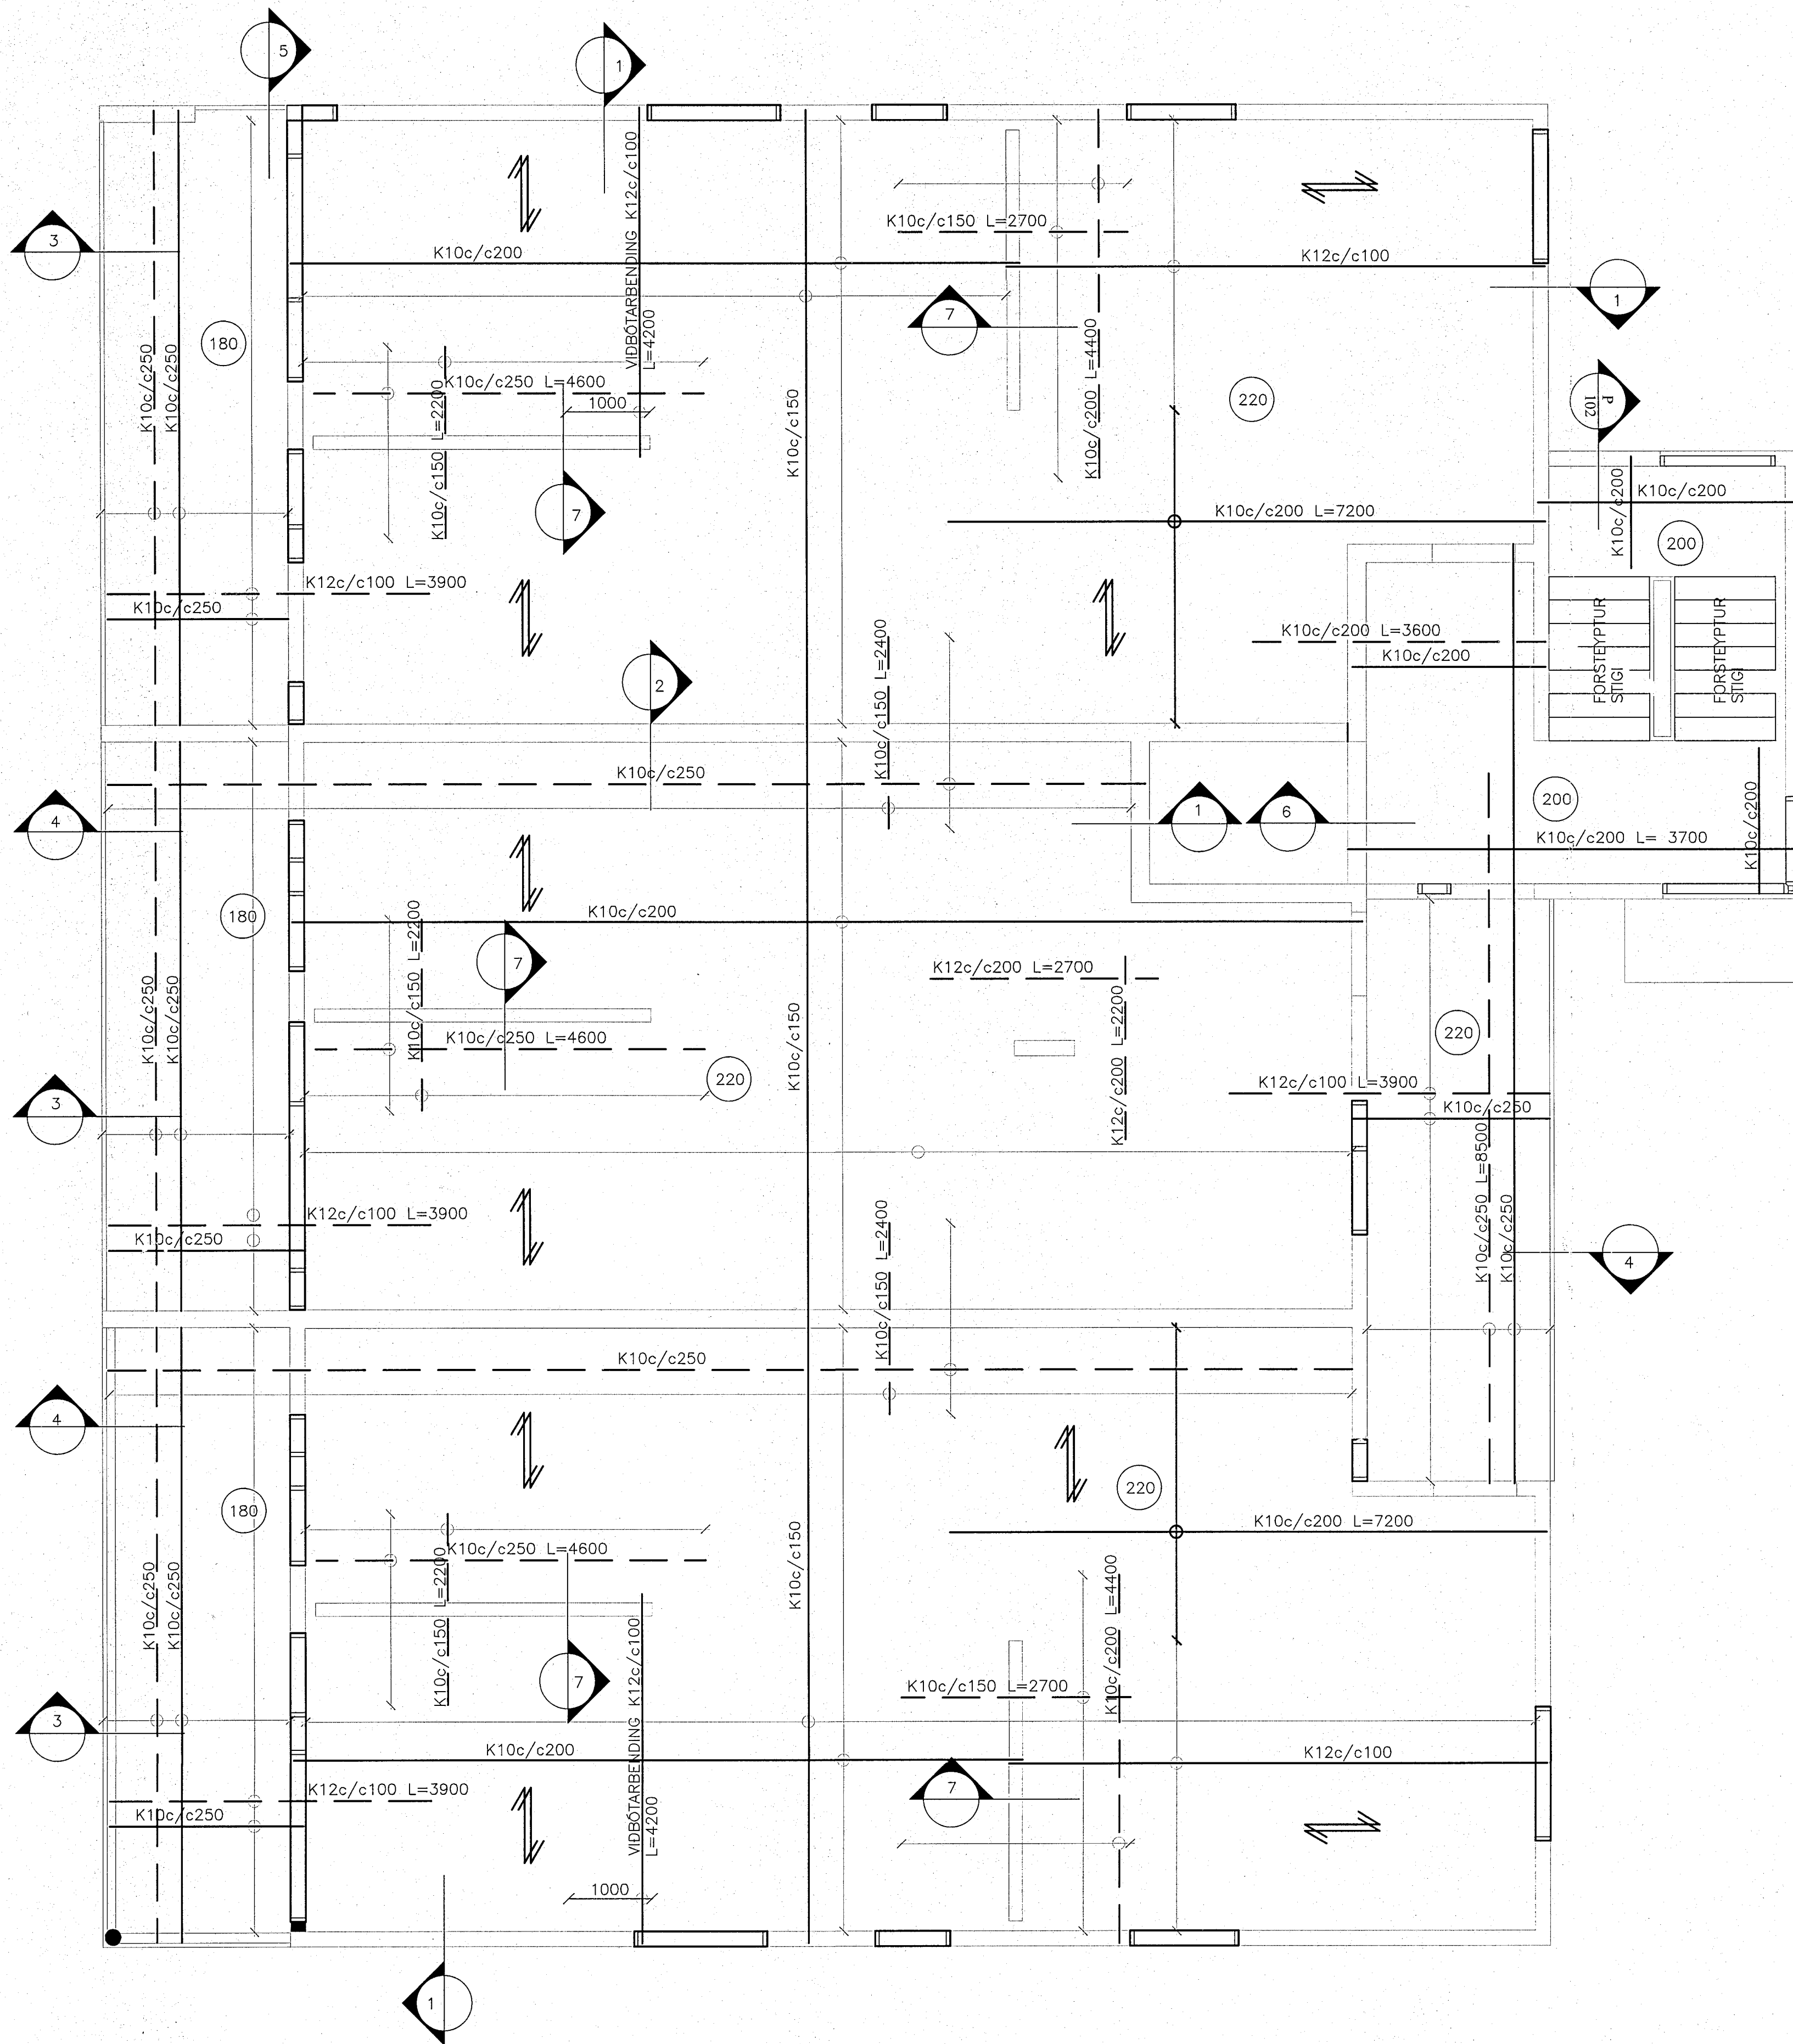

SJÁ ALMENNAR SKÝRINGAR Á TEIKN. 100
SJÁ SNID Á TEIKN. 505107

KLUKKUVELLIR 1 HAFNARFJÖRÐUR		TÆKNIÞJÓNUSTA SÁ ehf HAFNARGATA 60 230 KEFLAVÍK S: 421-5105 sigurdur@bergfast.is	
PLATA YFIR 2. HÆÐ		hannað SA	teiknað SÁ
GRUNNMYND		yfirfarið SA	dags 20.01.14
SIGURDUR ASGRÍMSSON KT: 161161-2929 MTF		mkv. 1:50	nr. 505104

NR.	DAGS.	BREYTING.	AF
A			