


ÁRITUN AÐALHÖNNUÐAR  
TEIKNING YFIRFARIN OG SAMÞYKKT:

*Gunnlaugsson*

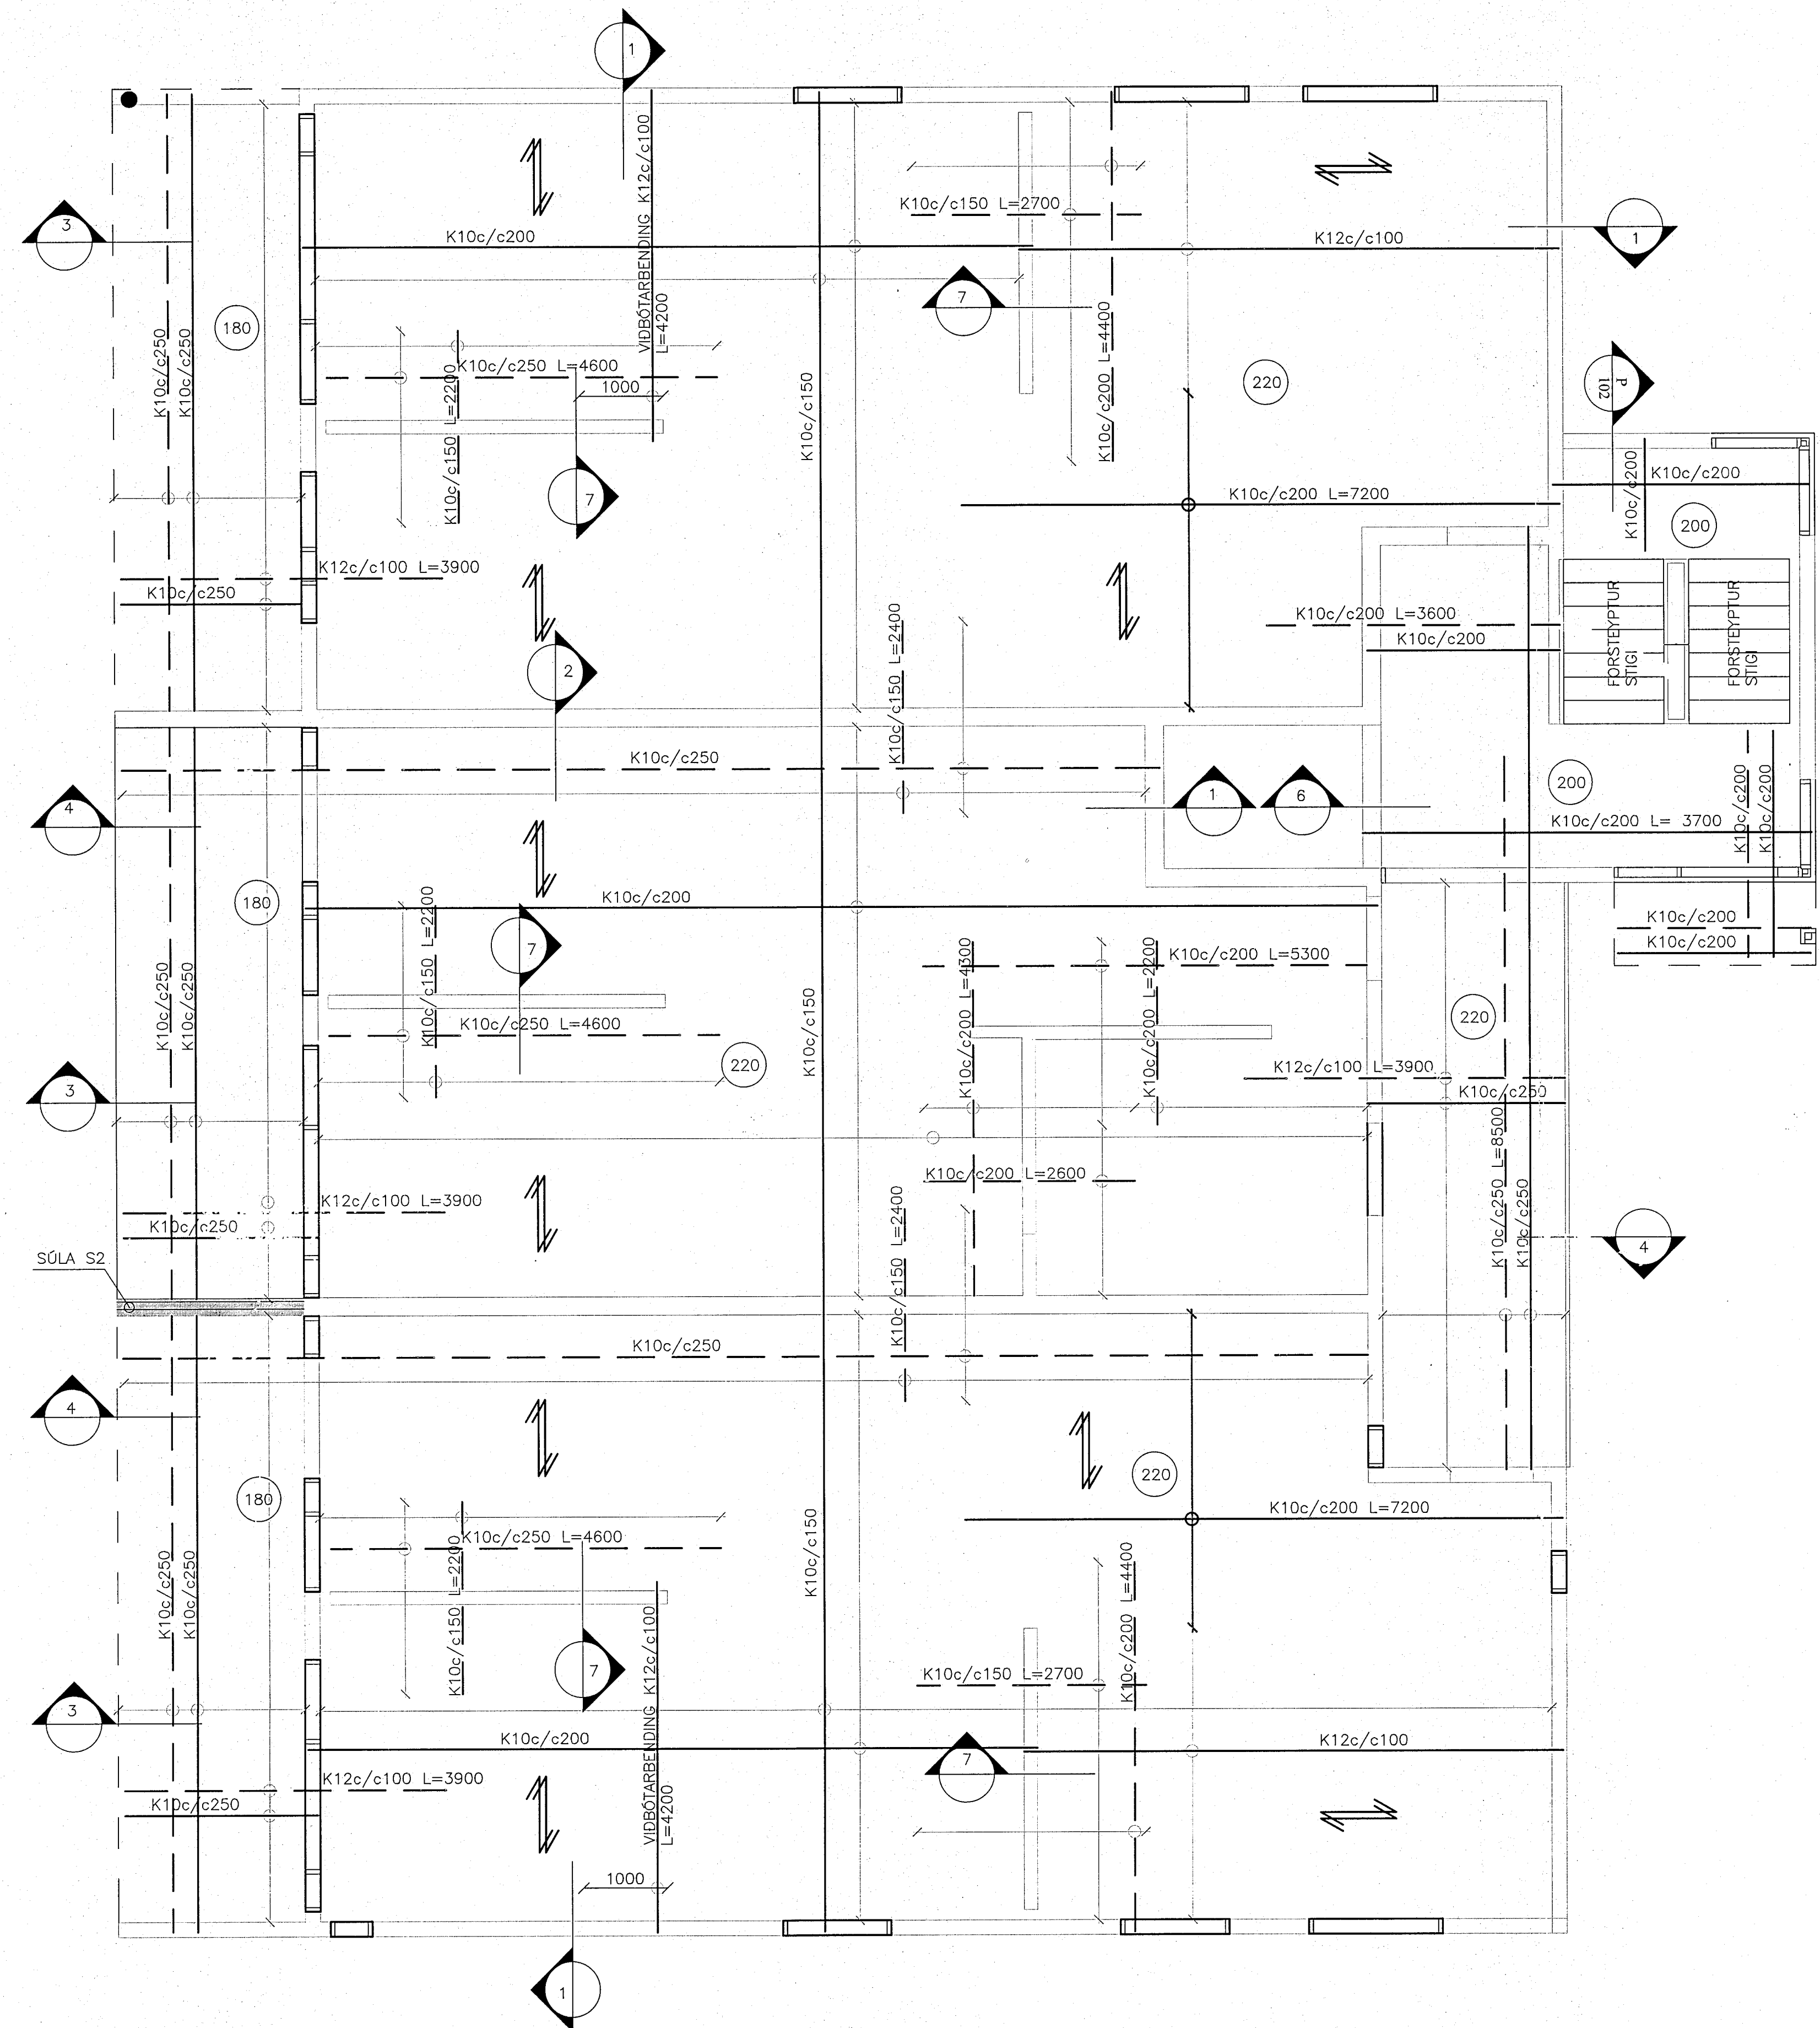

SJÁ ALMENNAR SKÝRINGAR Á TEIKN. 100  
SJÁ SNID Á TEIKN. 505107

KLUKKUVELLIR 1 HAFNARFJÖRDUR		TEKNIÞJÓNUSTA SÁ ehf HAFNARGATA 60 230 KEFLAVÍK S: 421-5105 sigurdur@bergfast.is	
PLATA YFIR 1. HÆÐ		hönnað SÁ	teiknað SÁ
GRUNNMYND		yfirfarið SÁ	dags 20.01.14
SIGURDUR ASGRIMSSON KT: 161161-2929 MFI		nr. 1:50	nr. 505103

NR.	DAGS.	BREYTING.	AF
A			