

AFSTÖDUMYND 1:500

**BYGGINGARLÝSING :
ÍBÚÐARHÚS**

HÚSÍÐ ER BYGGT ÚR TIMBRI, ÚTVEGGIR, MILLIGÓLF OG ÞAK.
HÚSÍÐ ER KLETT AD UTAN MED TIMBURKLEÐNINGU.
UNDIRSTÖÐUR OG GÓLFPLATA ERU STAÐSTEYPT
UNDIRSTÖÐUR HVÍLA Á FROSTÞOLINNI ÞJAPPADRI FYLLINGU

UPPBYGGING GÓLFS :
GÓLFEFNI
STEYPT PLATA 120 mm
GÓLFHITALÖGN Í STEYPTRI PLÖTU
PLASTEINANGRUN 100 mm UNDIR PLÖTU
PLASTEINANGRUN 100 mm MED SÖKKULVEGGJUM
ÞJÖPPUÐ FYLLING
LEIDNITAP 0,30 W/m² C

UPPBYGGING ÚTVEGGJA :
TIMBURKLEÐNING 20x120 mm
LOFTUNARLISTAR 22 mm
KROSSVIÐUR 12 mm
TRÉGRIND 48x148 mm
STEINULL 150 mm, 30 kg/m³
RAKAVARNARLAG, ÖLDRUNARÞOLID
RAFLAGNAGRIND 34 mm
VEGGKLEÐNING Í FLOKKI 2
K-GLER Í GLUGGUM, LEIDNITAP 1,5 W/m² C
HURDIR, LEIDNITAP 2,0 W/m² C
ÚTVEGGUR LEIDNITAP 0,25 W/m² C

UPPBYGGING MILLIGÓLF :
GÓLFEFNI
NÓTADAR GÓLFPLÖTUR 22 mm
GÓLFBITAR 48x223 c/c 600 mm
STEINULL 200 mm, 30 kg/m³
RAFLAGNAGRIND 34 mm
LOFTAKLEÐNING Í FLOKKI 2

UPPBYGGING ÞAKS :
STEYPTUR ÞAKSTEINN
ÞAKPAPPI/LEKTUR
BORDAKLEÐNING
SPERRUR 48x223 c/c 600 mm
ÞAKULL 200 mm MED VINDPAPPA
RAKAVARNARLAG, ÖLDRUNARÞOLID
RAFLAGNAGRIND 34 mm
LOFTAKLEÐNING Í FLOKKI 2
LEIDNITAP 0,20 W/m² C

HITATAP VEGID MEDALTAL ÚTVEGGJA 0,43 W/m² C
HITATAP MIDAD VID GÓLFFLÖT ÍB.HÚSS 0,90 W/m² C

UPPBYGGING ÚTVEGGIR SÓLSTOFA :
TIMBURKLEÐNING 20x120 mm
LOFTUNARLISTAR 22 mm
KROSSVIÐUR 12 mm
TRÉGRIND 45x145 mm
STEINULL 145 mm, 30 kg/m³
RAKAVARNARLAG, ÖLDRUNARÞOLID
RAFLAGNAGRIND 34 mm
VEGGKLEÐNING Í FLOKKI 2
K-GLER Í GLUGGUM, LEIDNITAP 1,5 W/m² C
HURDIR, LEIDNITAP 2,0 W/m² C
ÚTVEGGUR LEIDNITAP 0,25 W/m² C

UPPBYGGING ÞAKS SÓLSTOFU :
TJÖRUPAPPI
BORDAKLEÐNING
SPERRUR 45x200 c/c 600 mm
LOFTUNARBIL
ÞAKULL 180 mm MED VINDPAPPA
RAKAVARNARLAG, ÖLDRUNARÞOLID
RAFLAGNAGRIND 34 mm
LOFTAKLEÐNING Í FLOKKI 2
LEIDNITAP 0,20 W/m² C

**BYGGINGARLÝSING :
BÍLGEYMSLA**

UPPBYGGING STEYPT GÓLF :
GÓLFHITALÖGN 30 mm
STEYPT PLATA 120 mm, MED GÓLFHITALÖGN
PLASTEINANGRUN 100 mm UNDIR PLÖTU
PLASTEINANGRUN 100 mm MED SÖKKULVEGGJUM
ÞJÖPPUÐ FYLLING
LEIDNITAP 0,3 W/m² C


UPPBYGGING ÚTVEGGIR :
MÜRHOÐ/MÁLUN
STEYPTUR VEGGUR 180 mm
EINANGRUN 100 mm
K-GLER Í GLUGGUM, LEIDNITAP 1,5 W/m² C
HURDIR, LEIDNITAP 2,0 W/m² C
MÜRHOÐ
ÚTVEGGUR LEIDNITAP 0,40 W/m² C

UPPBYGGING ÞAKS :
ÞAKDÚKUR/ÞAKPAPPI
BORDAKLEÐNING 25 mm
SPERRUR 48x223 c/c 600 mm
ÞAKULL 200 mm MED VINDPAPPA
RAKAVARNARLAG, ÖLDRUNARÞOLID
LOFTAKLEÐNING Í FLOKKI 1
LEIDNITAP 0,20 W/m² C

HITATAP VEGID MEDALTAL ÚTVEGGJA 0,50 W/m² C
HITATAP MIDAD VID GÓLFFLÖT BÍLGEYMSLU 2,15 W/m² C

STÆRDIR

BOTN		23,2 m ³
ÍBÚÐARHÚS	74,7 m ²	212,9 m ³
BÍLGEYMSLA	30,3 m ²	101,9 m ³
SÓLSTOFA	8,0 m ²	22,4 m ³
FORSTOFA	3,0 m ²	
ÍBÚÐARHÚS 2. HÆÐ	70,1 m ²	258,7 m ³
STÆRD ALLS	183,1 m ²	619,0 m ³
LÓÐARSTÆRD		498,1 m ²
NÝTING Á LÓÐ		0,37

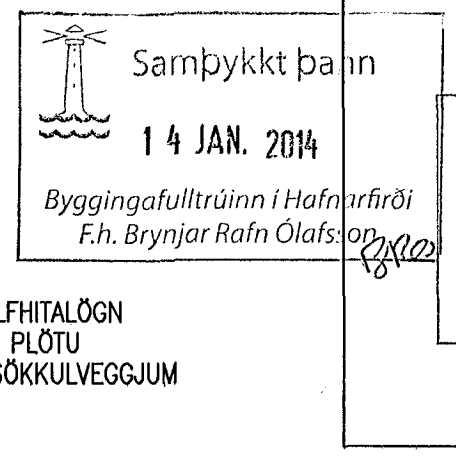

NR.	DAGS.	BREYTING
A	01.12.05	BREYTT BYGGINGARLÝSINGU
B	DES 2013	BREYTT BYGGINGARLÝSINGU BREYTT UPPBYGGING SÓLSTOFU

SKÝRINGAR

13/12/13
SEMUNDUR EIRIKSSON 261249-2949

BLÓMVELLIR 14
220 HAFNARFJÖRDUR



KLÖPP ARKITEKTAR-VERKFRÆÐINGAR EHF
NETHYL 2E, PÓSTHÓLF 10050, 130 REYKJAVÍK
SÍMI 577 2277, 699 7747 - klopp@simnet.is

HEITI TEIKN. AFSTÖDUMYND, BYGGINGARLÝSING
SKRÁNINGARTAFLA

MELIKVARDI 1:100 DAGS. DES 2005

TEIKNING A 001 VERK V 02-306

BREYTING B YFIRFARID S.E.

Skráningartafa: Blómvellir 14				Skrásetjari: Gunnar Órn Steingrímsson													
Landnúmer: 192363				Kennitala: 041056-4799													
Matshlutanúmer: 01				Útgáfa: 4.01a Dags: 28.12.2002													
Uppskipting og lýsing				Stærðir													
D0	D1	D2	D3	D4	D5	D5M	D6	D7	D8	D9	D10a	D10b	D11	D12	D16	D17	
Lökun	Rými hæð-röð	Nöfnun texti	Höfuð-flokkun	Eignar-hald	Botnflödur m ²	Mífloður m ²	Stígar m ²	Op m ²	Brúttóflödur m ²	Brúttóflödur sh < 1,8	Salarhæð mín	Salarhæð max	Brúttó rúmmál m ³	Nettóflödur m ²	Birt flatarmál m ²	Reiknitala skiptarúmmáls	Skiptarúmmál m ³
		Matshluti			187,7	0,0	5,1	4,6	183,1	0,0			619,0	159,7	183,1		506,580
		Botn											23,2				
	01	1. hæð			113,0	0,0	5,1	0,0	113,0	0,0			337,2	95,7	113,0		
A	0101	Íbúð	N	0101	74,7		5,1		74,7		2,85	2,85	212,9	63,6	74,7	2,85	181,260
A	0102	Bílskúr	B	0101	30,3				30,3		3,26	3,46	101,9	25,0	30,3	3,36	84,000
A	0103	Sólstofa	N	0101	8,0				8,0		2,40	3,20	22,4	7,1	8,0	2,80	19,880
B	0104	Forstofa	U	0101	3,0				3,0								
	02	2. hæð			74,7	0,0	0,0	4,6	70,1	0,0			258,7	64,0	70,1		
A	0201	Íbúð	N	0101	74,7			4,6	70,1		2,63	4,30	258,7	64,0	70,1	3,46	221,440
Athugasemdir																	
Sameignir sumra																	
Eignarhald																	
	Eignar-hald	Nöfnun texti	Birt flatarmál m ²	Skiptarúmmál													
				Séreign m ³	Séreign og sameign m ³												
	0101	Íbúð	183,1	506,580	506,580												
		Alls	183,1	506,580	506,580												